


Planta Baixa Almojarifado
ESCALA 1:25

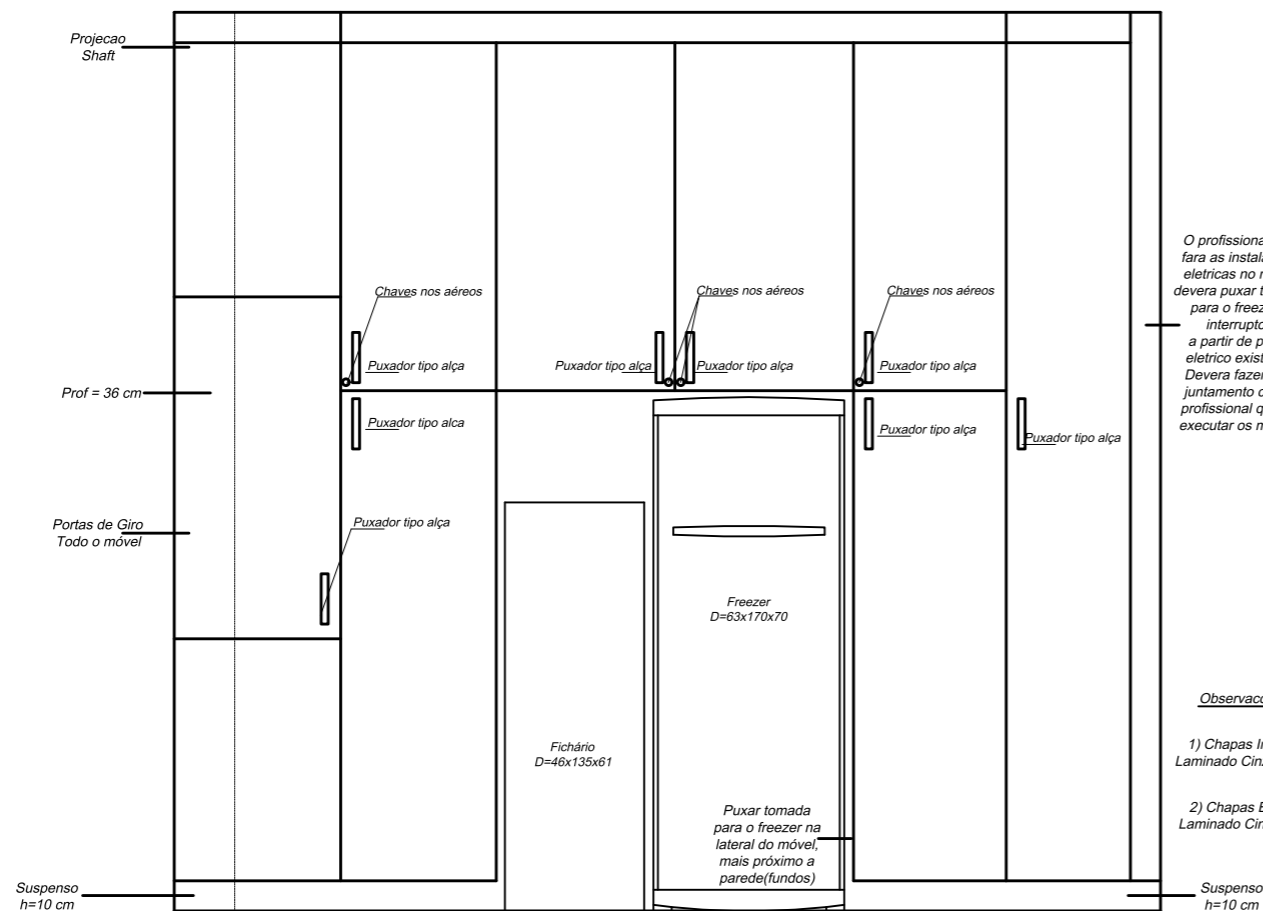


Vista Lateral
ESCALA 1:25

O profissional que
fara as instalaçoes
eletricas no movel
devera puxar tomada
para o freezer e
interruptor,
a partir de ponto
eletrico existente.
Devera fazer isso
juntamente com o
profissional que ira
executar os moveis

Observacoes


- 1) Chapas Internas Laminado Cinza Cristal
- 2) Chapas Externas Laminado Cinza Cristal

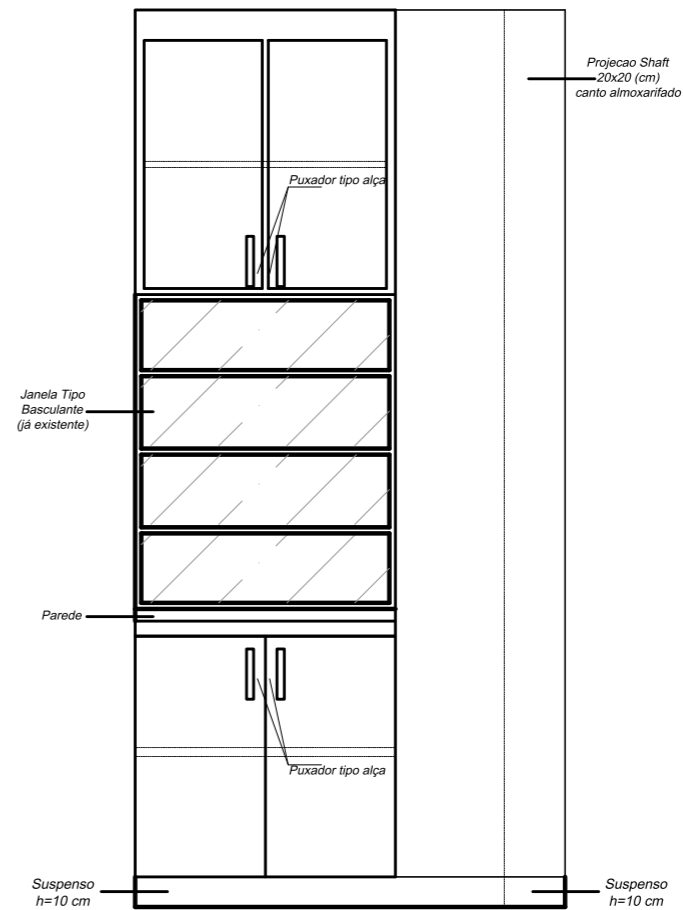


Vista Frontal
ESCALA 1:25

Projetta
Arquitetura e Design

PROJETO: Projeto de mobiliário Almojarifado
PROPRIETÁRIO: CRAS BANDEIRANTE - SC
LOCAL: BANDEIRANTE - SC
ESCALA Ind. DESENHISTA DATA: 06/2021 FOLHA

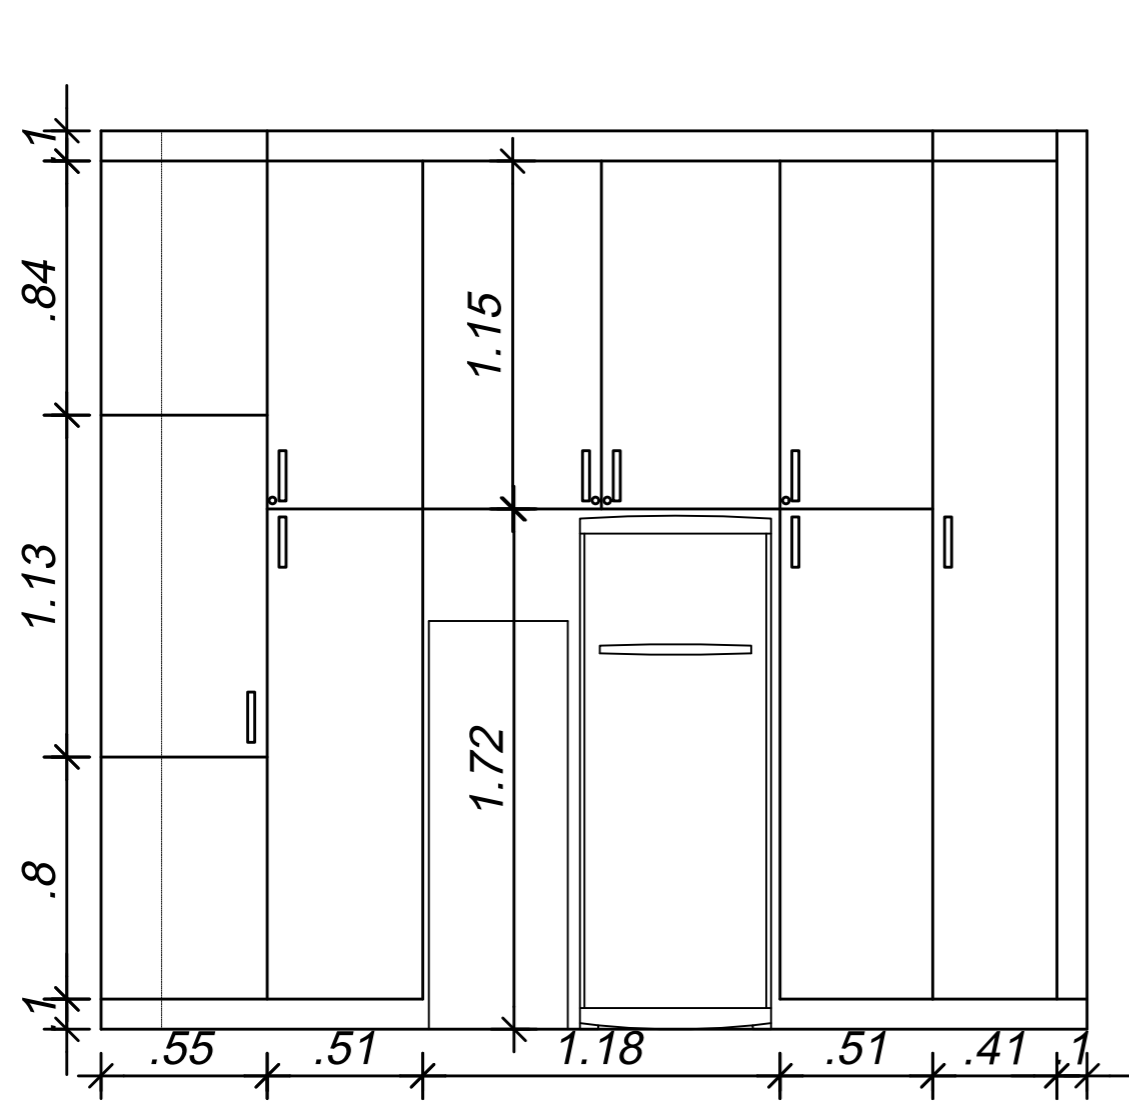

Vista externa com medidas
 ESCALA 1:25

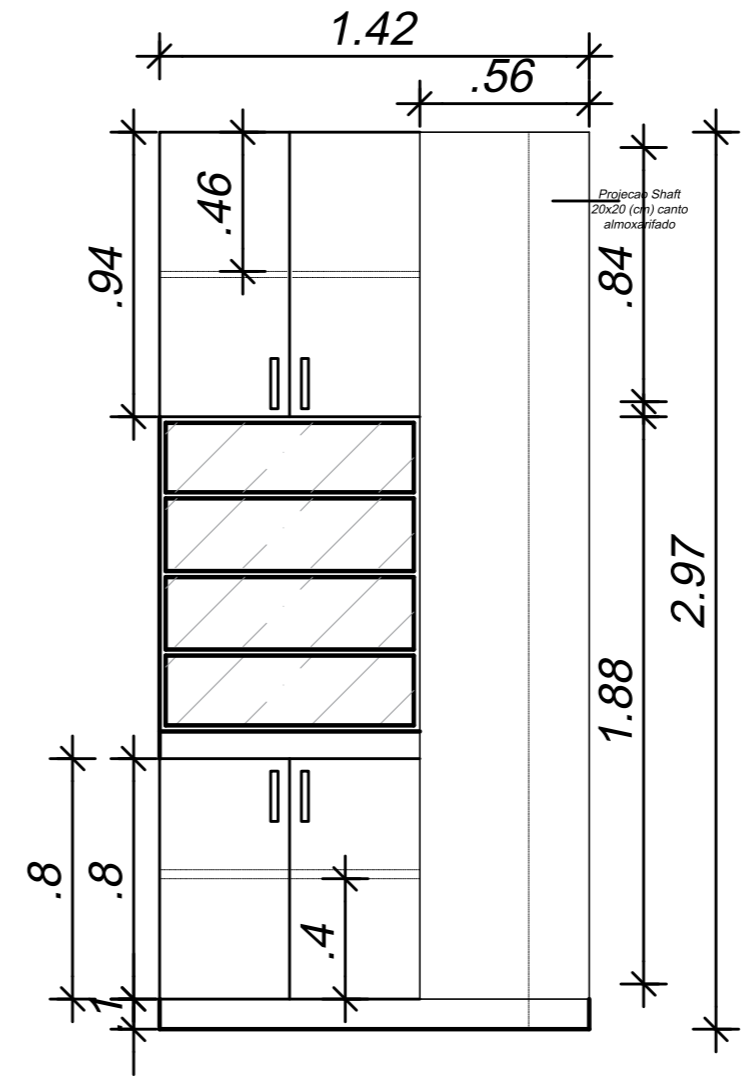


Vista Frontal
 ESCALA 1:25



Projetta

Arquitetura e Design

PROJETO: Projeto de mobiliário Almoxarifado			
PROPRIETÁRIO: CRAS BANDEIRANTE - SC			
LOCAL: BANDEIRANTE - SC			
ESCALA ind.	DESENHISTA	DATA: 06/ 2021	FOLHA



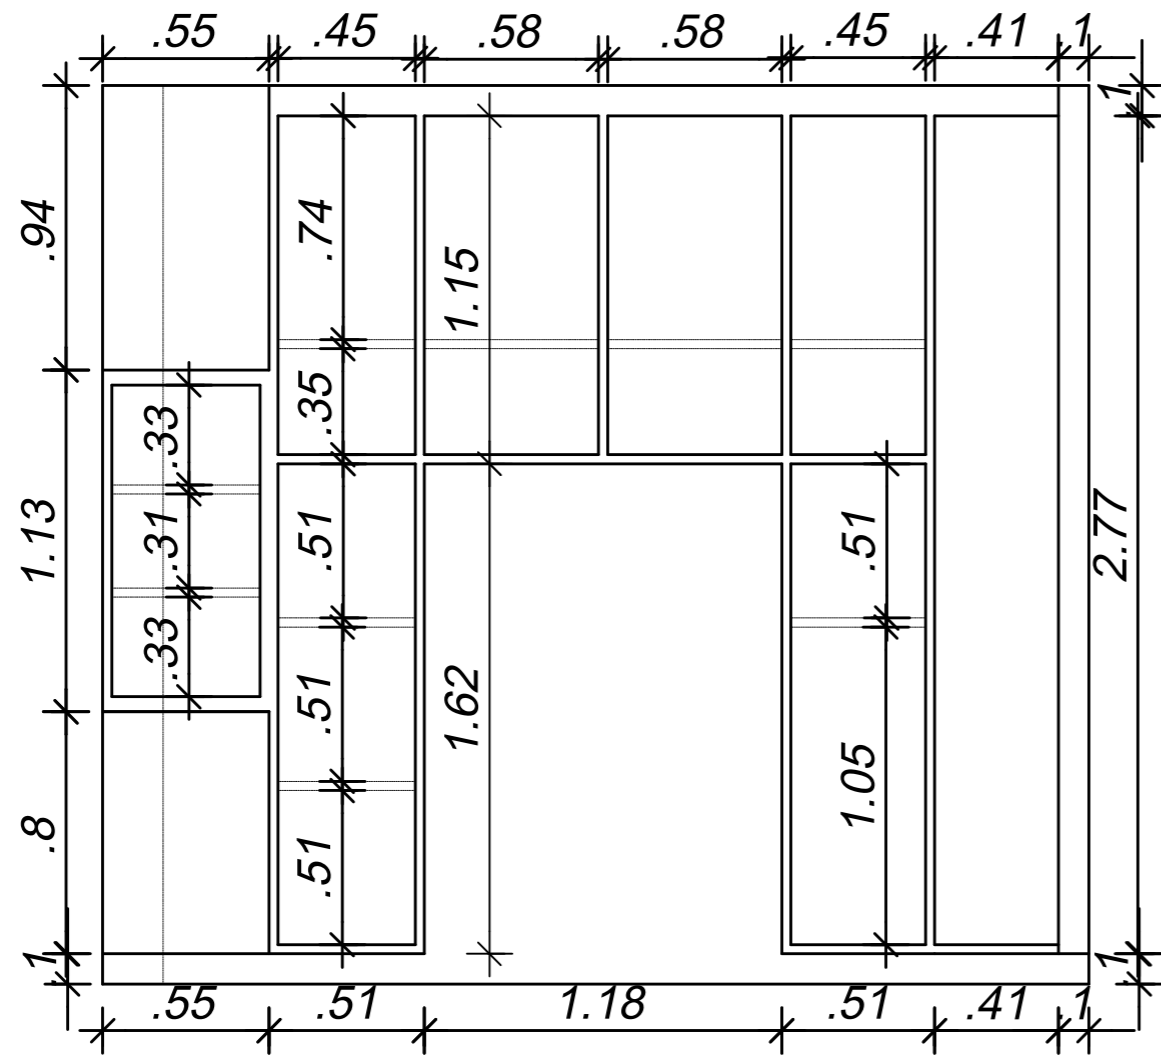


Vista prateleiras internas
 ESCALA 1:25



Projetta
 Arquitetura e Design

PROJETO: Projeto de mobiliário Almoarifado			
PROPRIETÁRIO: CRAS BANDEIRANTE - SC			
LOCAL: BANDEIRANTE - SC			
ESCALA ind.	DESENHISTA	DATA: 06/ 2021	FOLHA

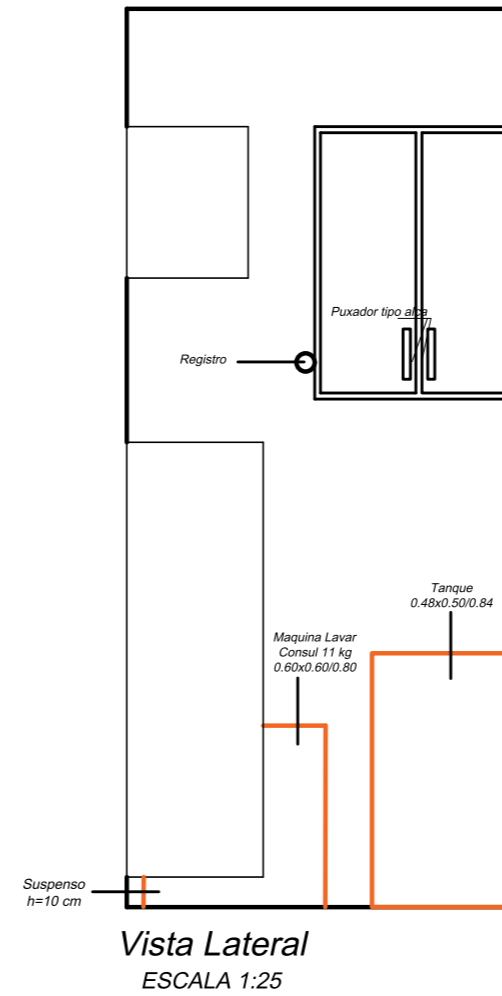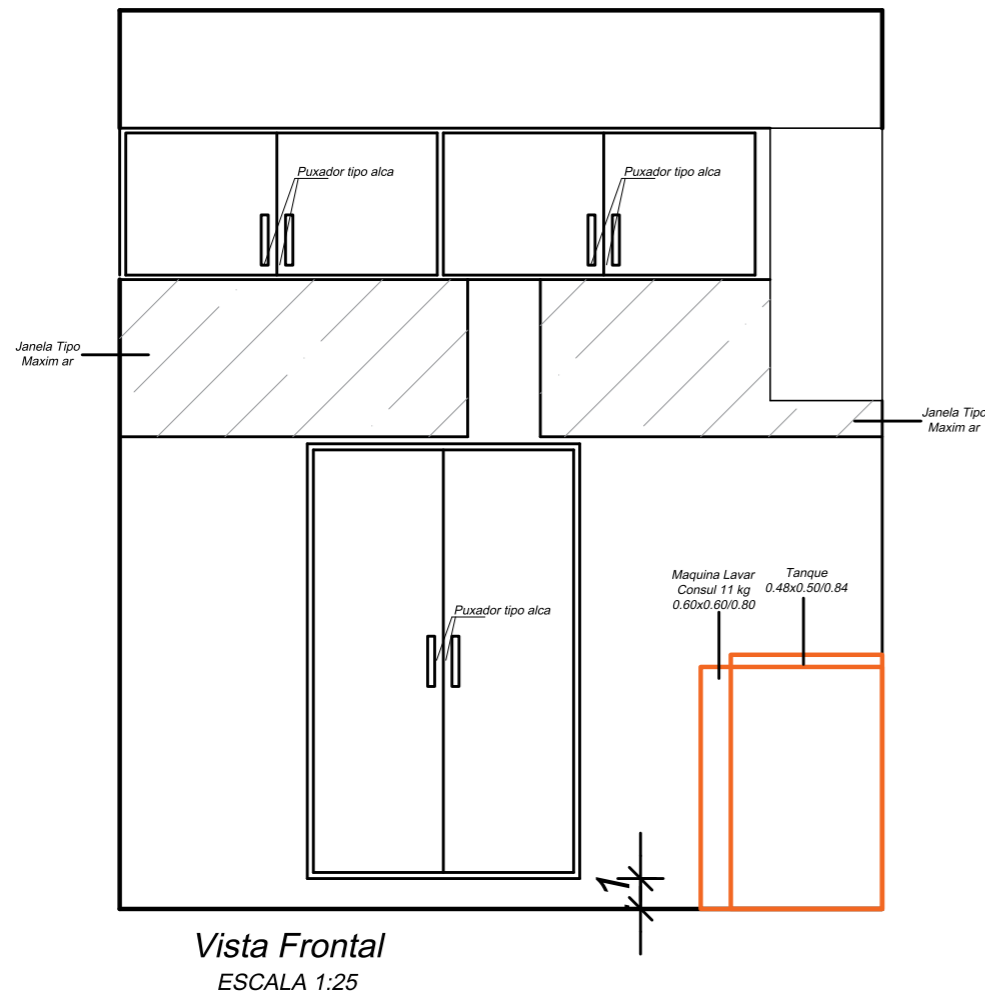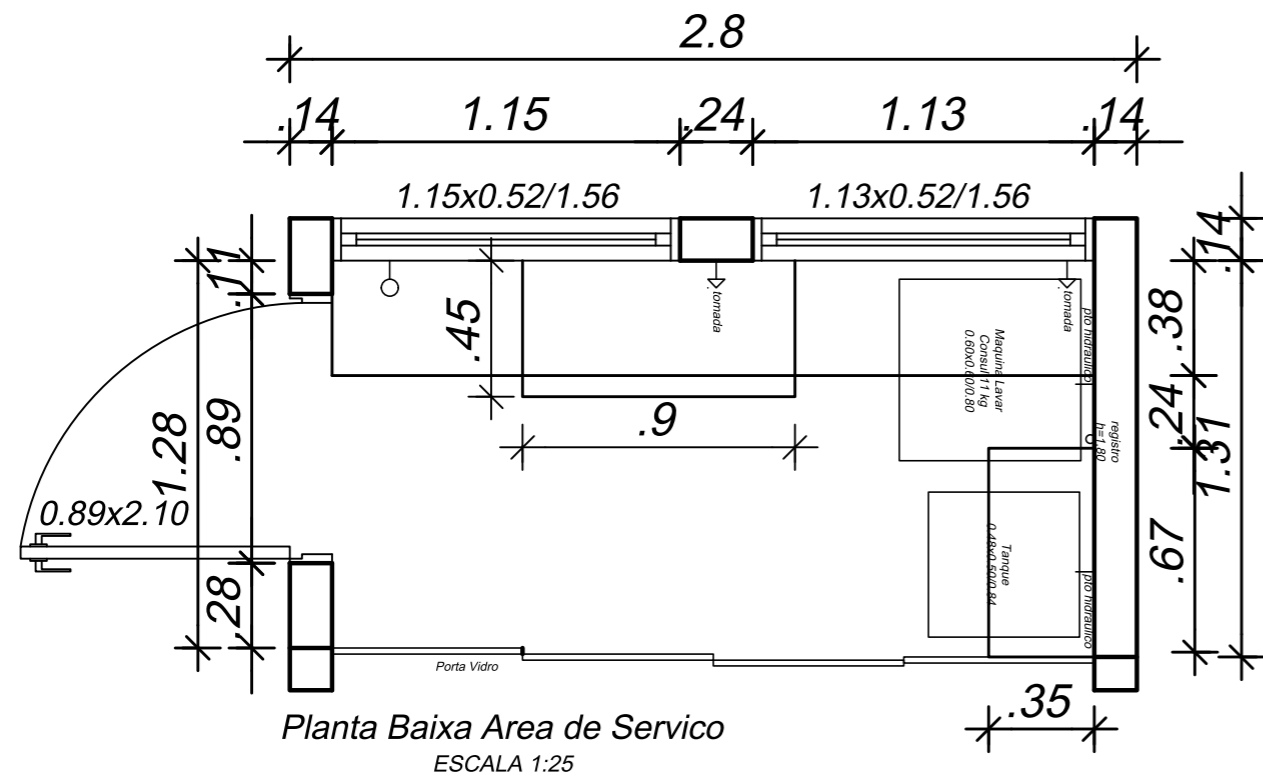

Projetta
Arquitetura e Design

PROJETO: Projeto de mobiliário Área de serviço

PROPRIETÁRIO: CRAS BANDEIRANTE - SC


LOCAL: BANDEIRANTE - SC

ESCALA ind.


DESENHISTA

DATA: 06/2021

FOLHA

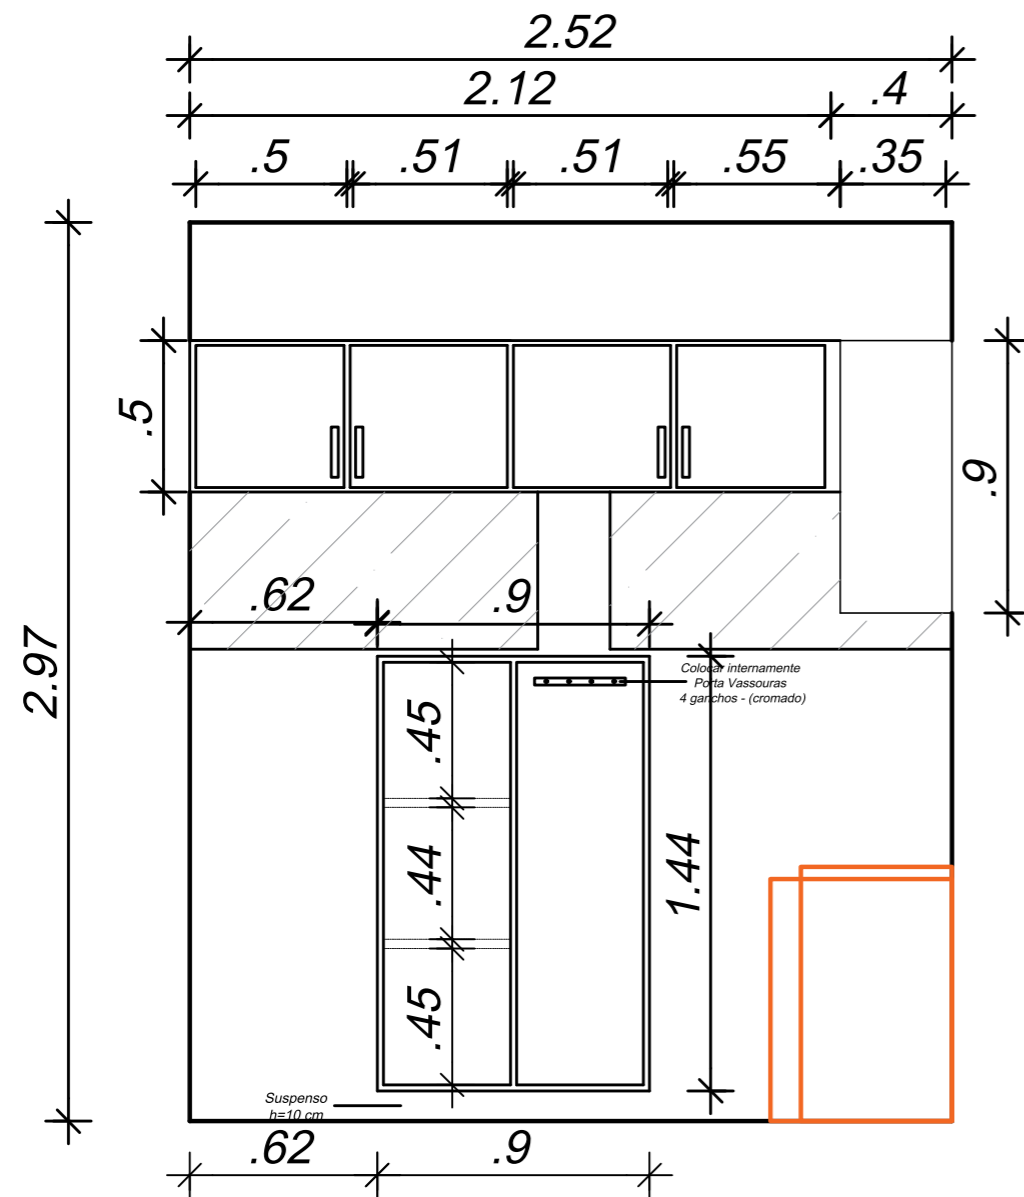

Vista Frontal cotas
ESCALA 1:25

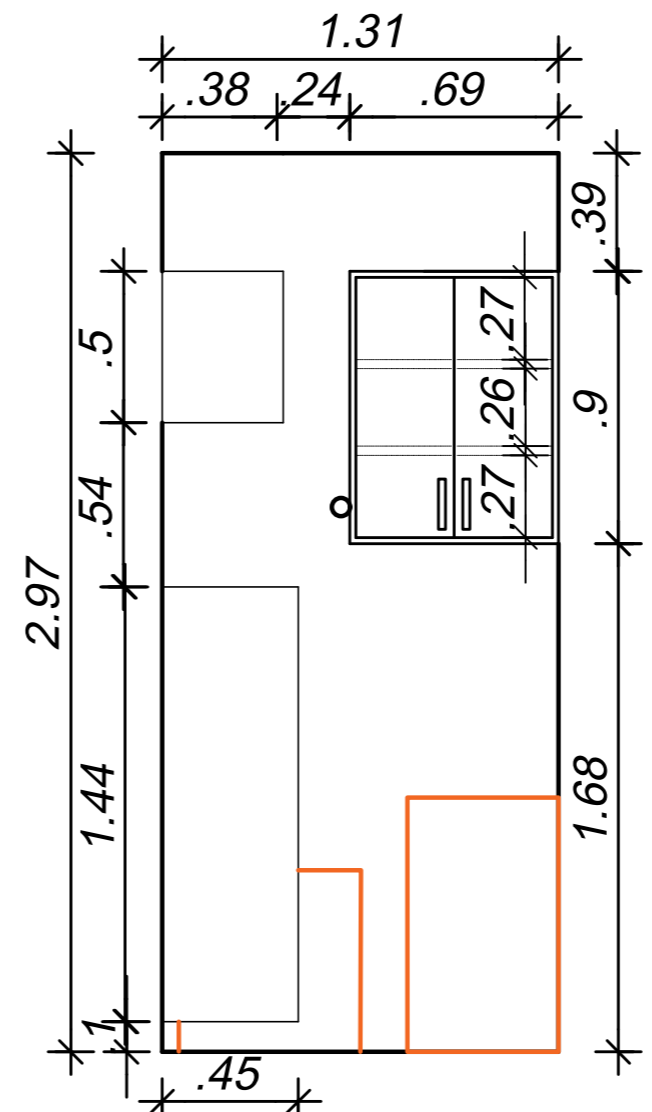


Vista Lateral
ESCALA 1:25




Projetta
Arquitetura e Design


PROJETO: Projeto de mobiliário Área de serviço
PROPRIETÁRIO: CRAS BANDEIRANTE - SC
LOCAL: BANDEIRANTE - SC
ESCALA ind. DESENHISTA DATA: 06/2021 FOLHA

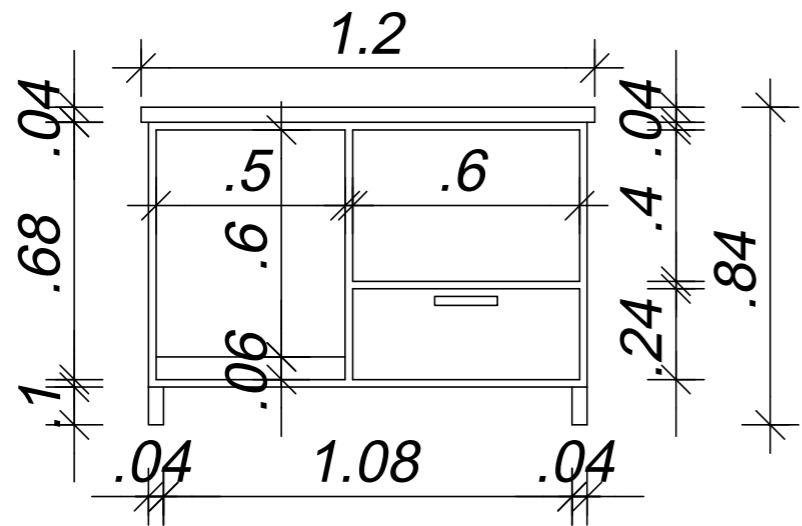


Vista Frontal
ESCALA 1:25

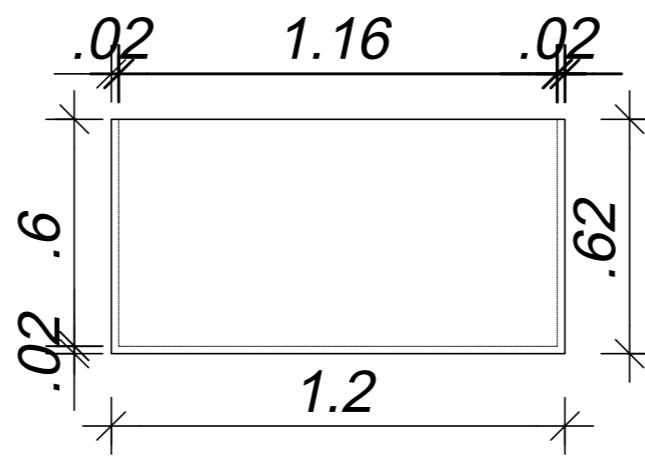

Vista Superior
ESCALA 1:25

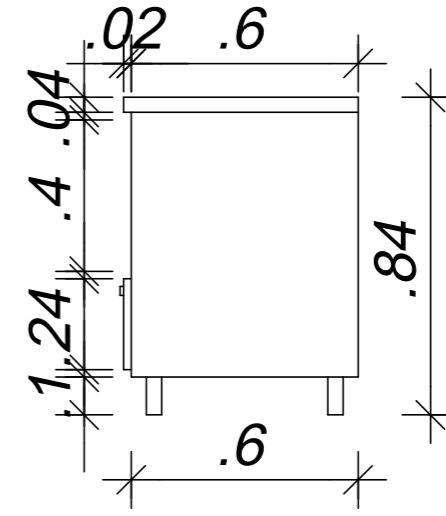

Vista Lateral
ESCALA 1:25

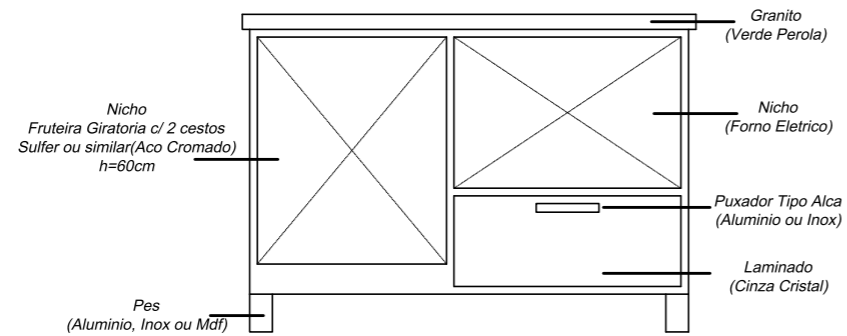

Observacoes

- 1) Chapa Internas Laminado Cinza Cristal
- 2) Chapas Externas Laminado Cinza Cristal
- 3) Puxador Tipo Alça Alumínio ou Inox
- 3) Porta Frutas Giratorio Alumínio ou Inox