



PLANTA BAIXA - SUBSOLO
 Área: 101,62m²
 ESCALA: 1/75

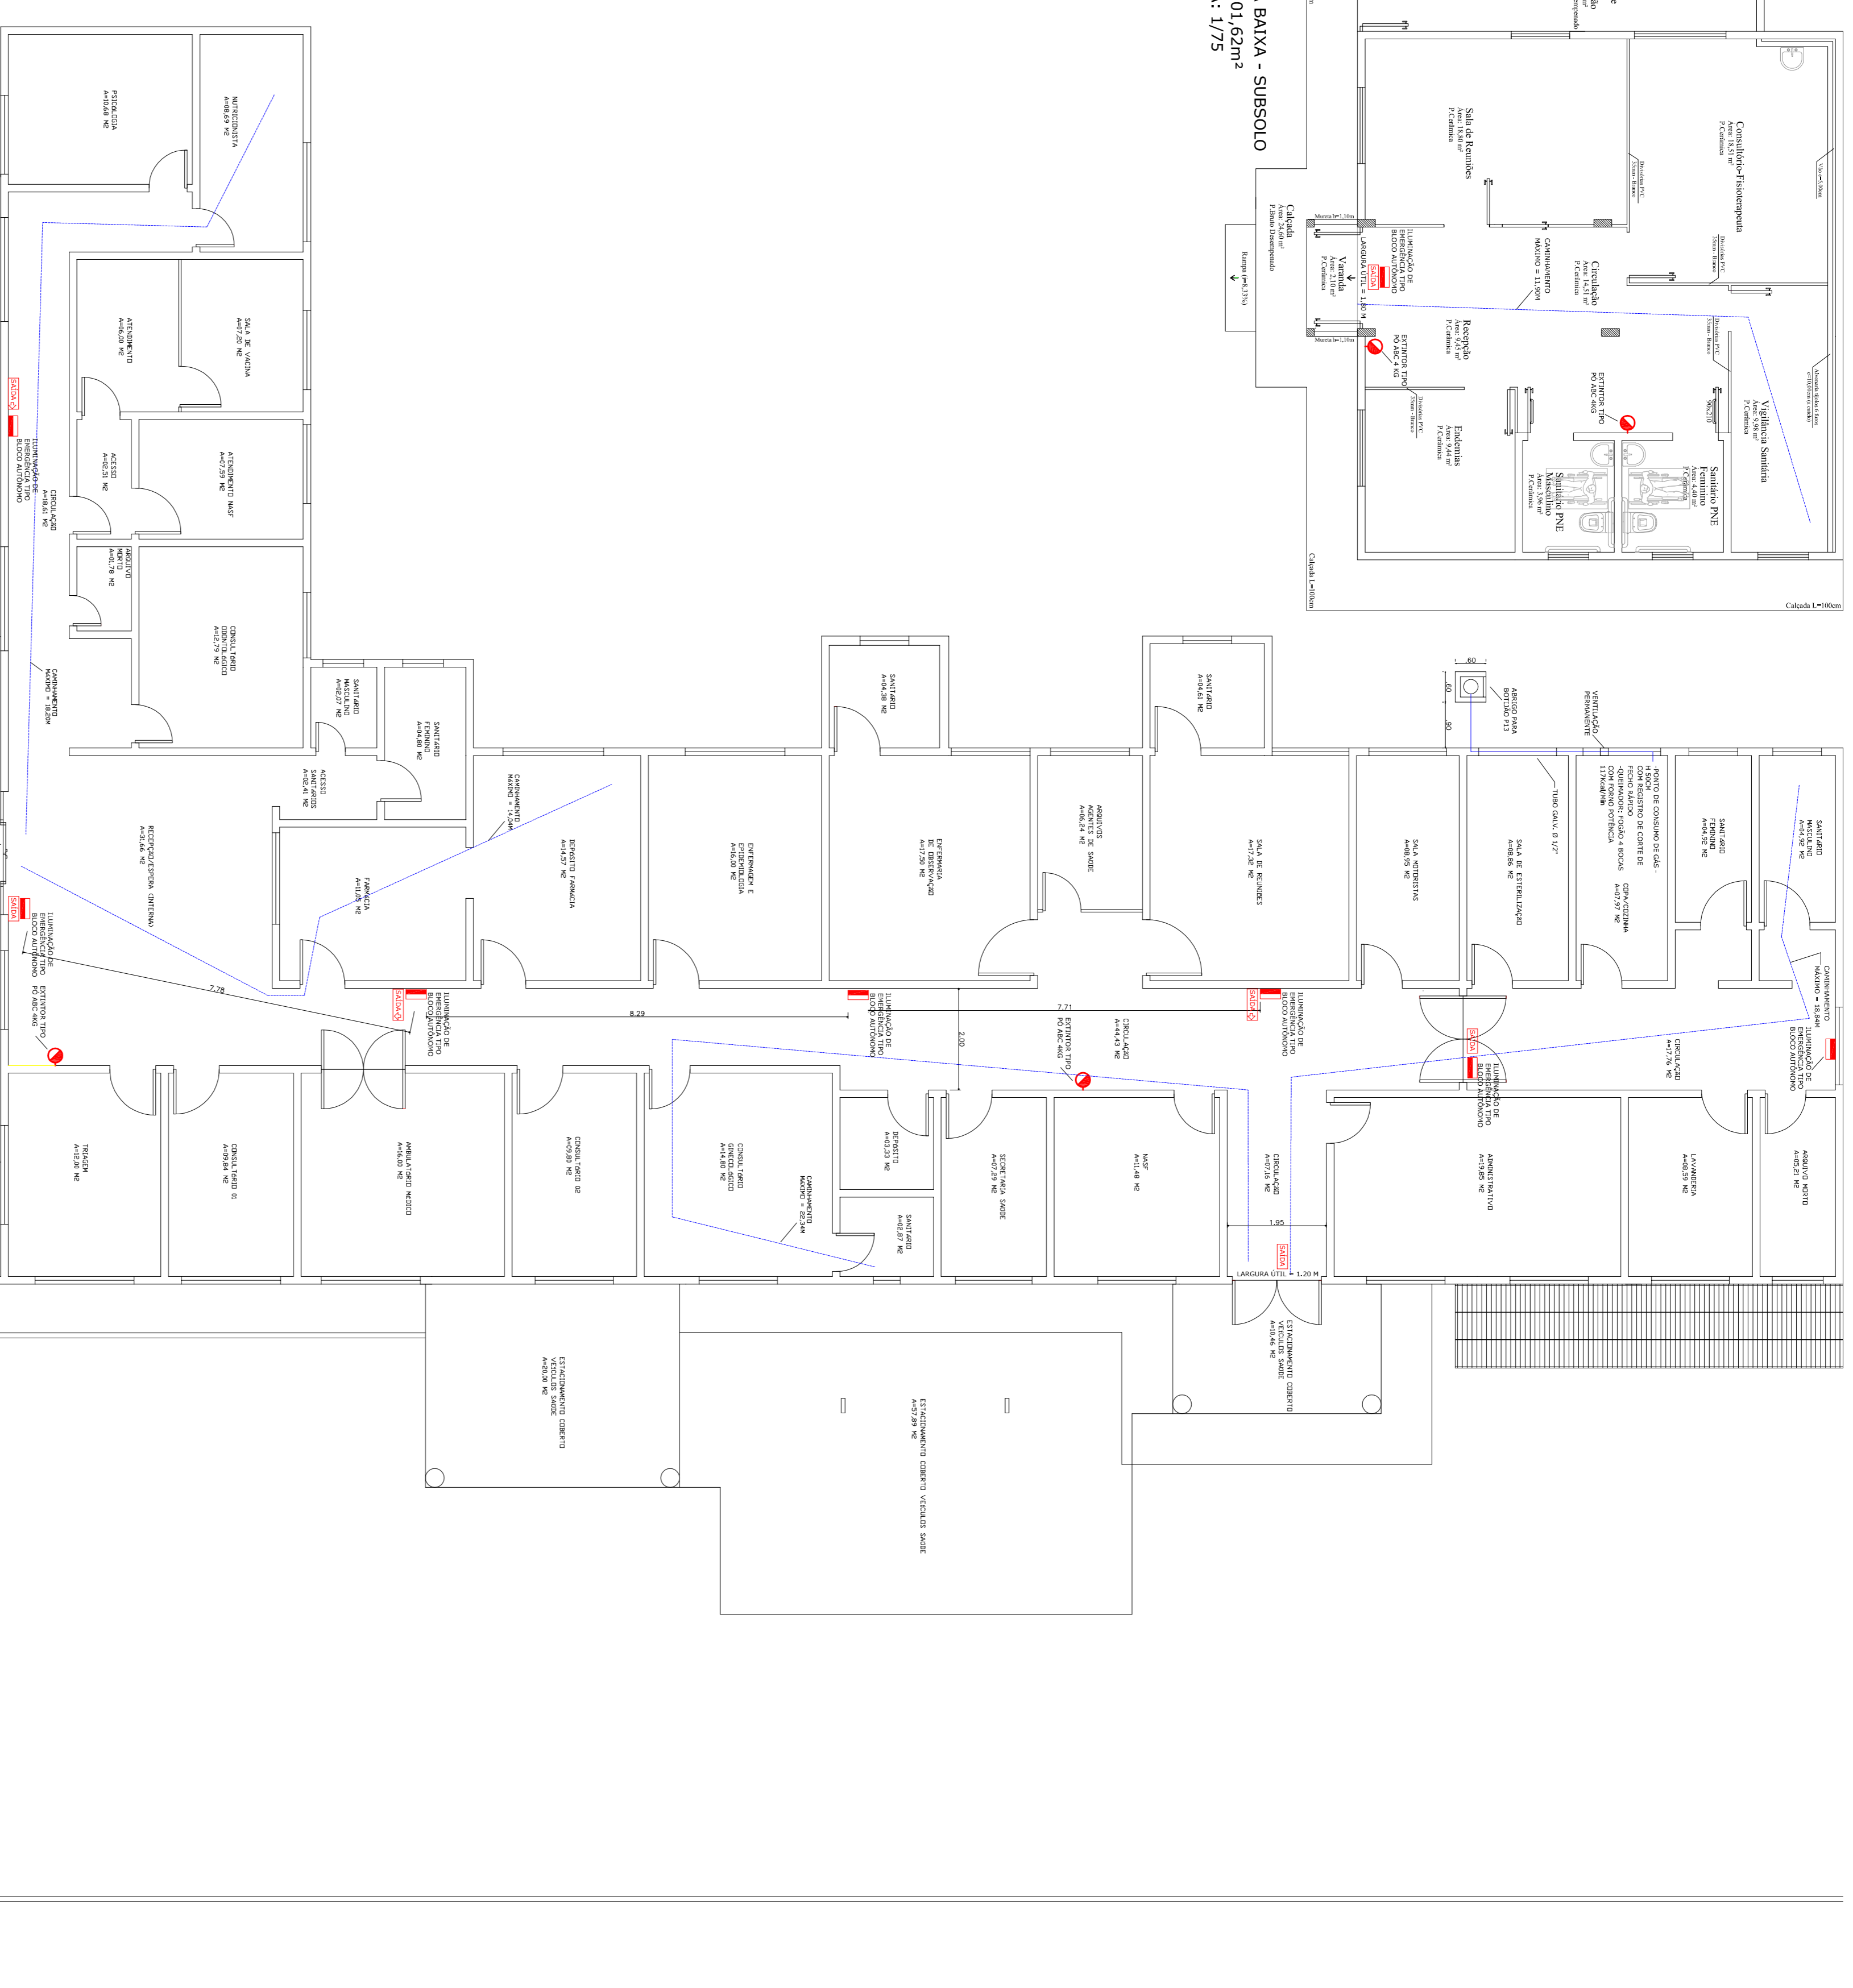

PLANTA BAIXA - TÉRREO
 ÁREA EXISTENTE: 573,91m²
 ÁREA A AMPLIAR: 70,28m²
 ESCALA: 1/75

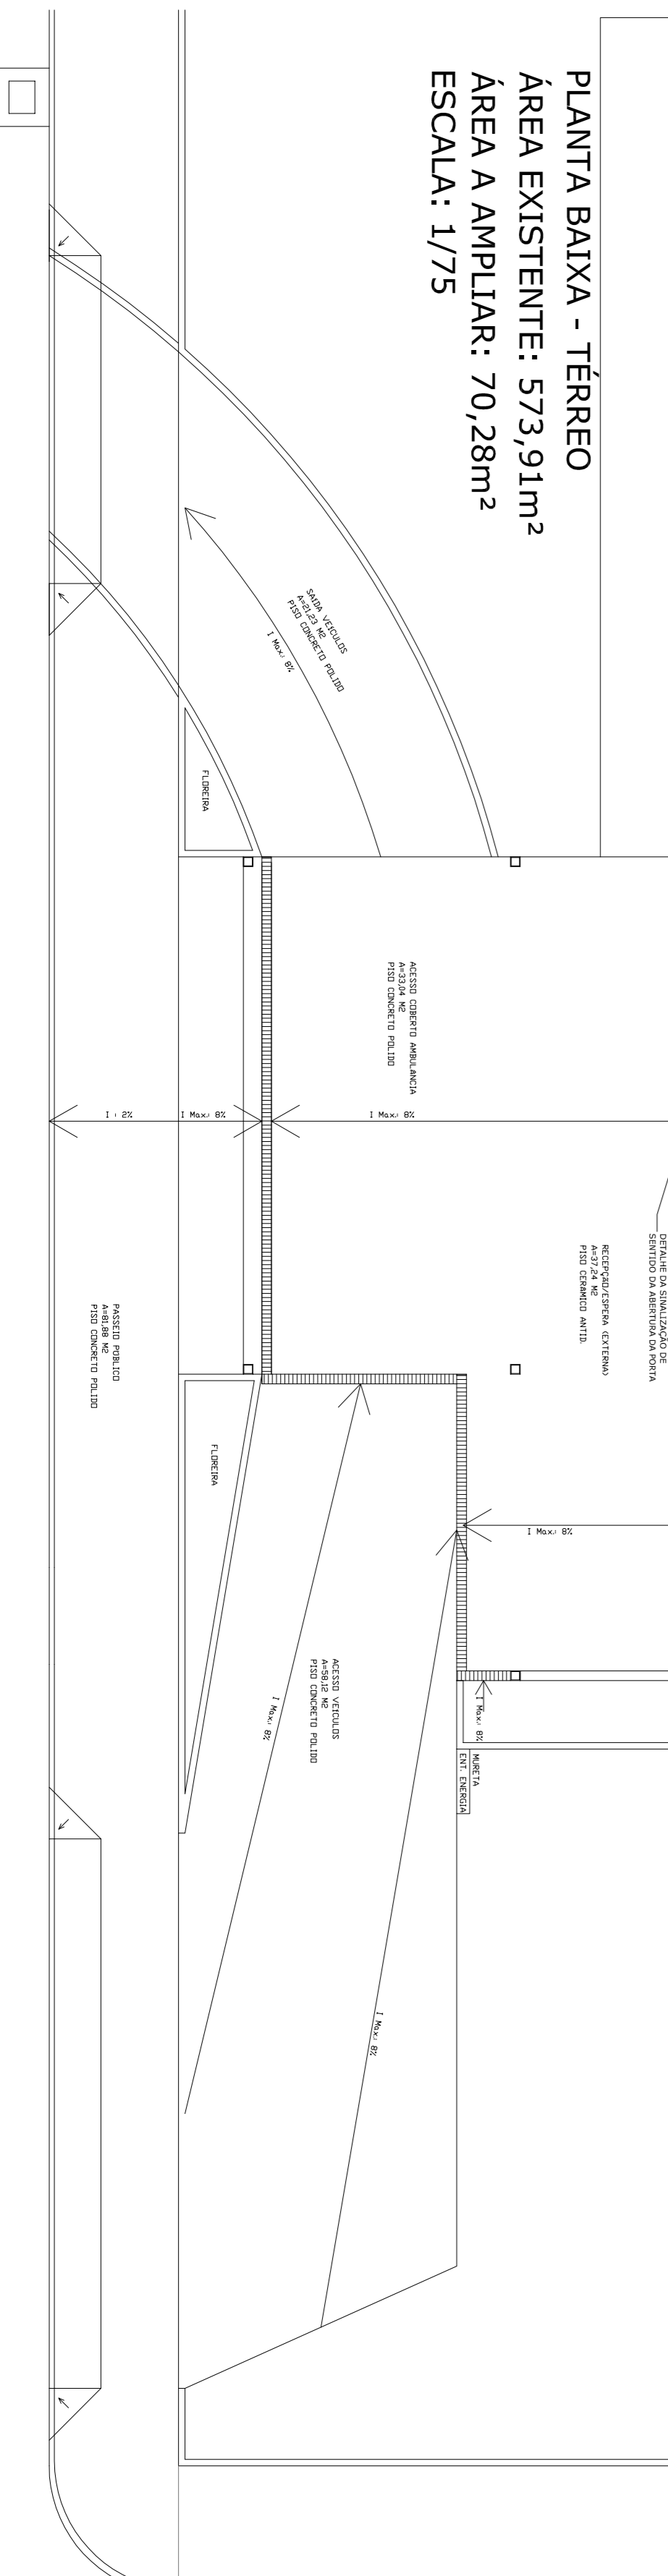

ESPAÇO RESERVADO PARA APROVAÇÕES

PROPRIETÁRIO	FUNDO MUNICIPAL DE SAÚDE DE BANDEIRANTE	ÁREA	745,81 m ²
RESPONSÁVEL TÉCNICO	NEURI BIAZI	DATA	Novembro/2019
PROJETO	Eng ^o Civil Juliana Menggall - CREA/SC nº 059.807-8	ESCALA	Informada
ESPECIFICAÇÃO	Ampliação da Unidade Básica de Saúde	DESENHO	Juliana
EXECUÇÃO	Projeto de Prevenção e Combate a Incêndio - Plantas Baixas	PRIMEIRA	IN-1
ENDEREÇO	Avenida Santo Antônio, nº 1115 - Centro - Bandeirantes/SC		
CONTATO	Av. Santo Antônio, 1099 - Centro - Bandeirantes/SC - Fone: (49) 3626-0012 E-mail: engenhera@bandeirantes.sc.gov.br		