



PERFIL LONGITUDINAL

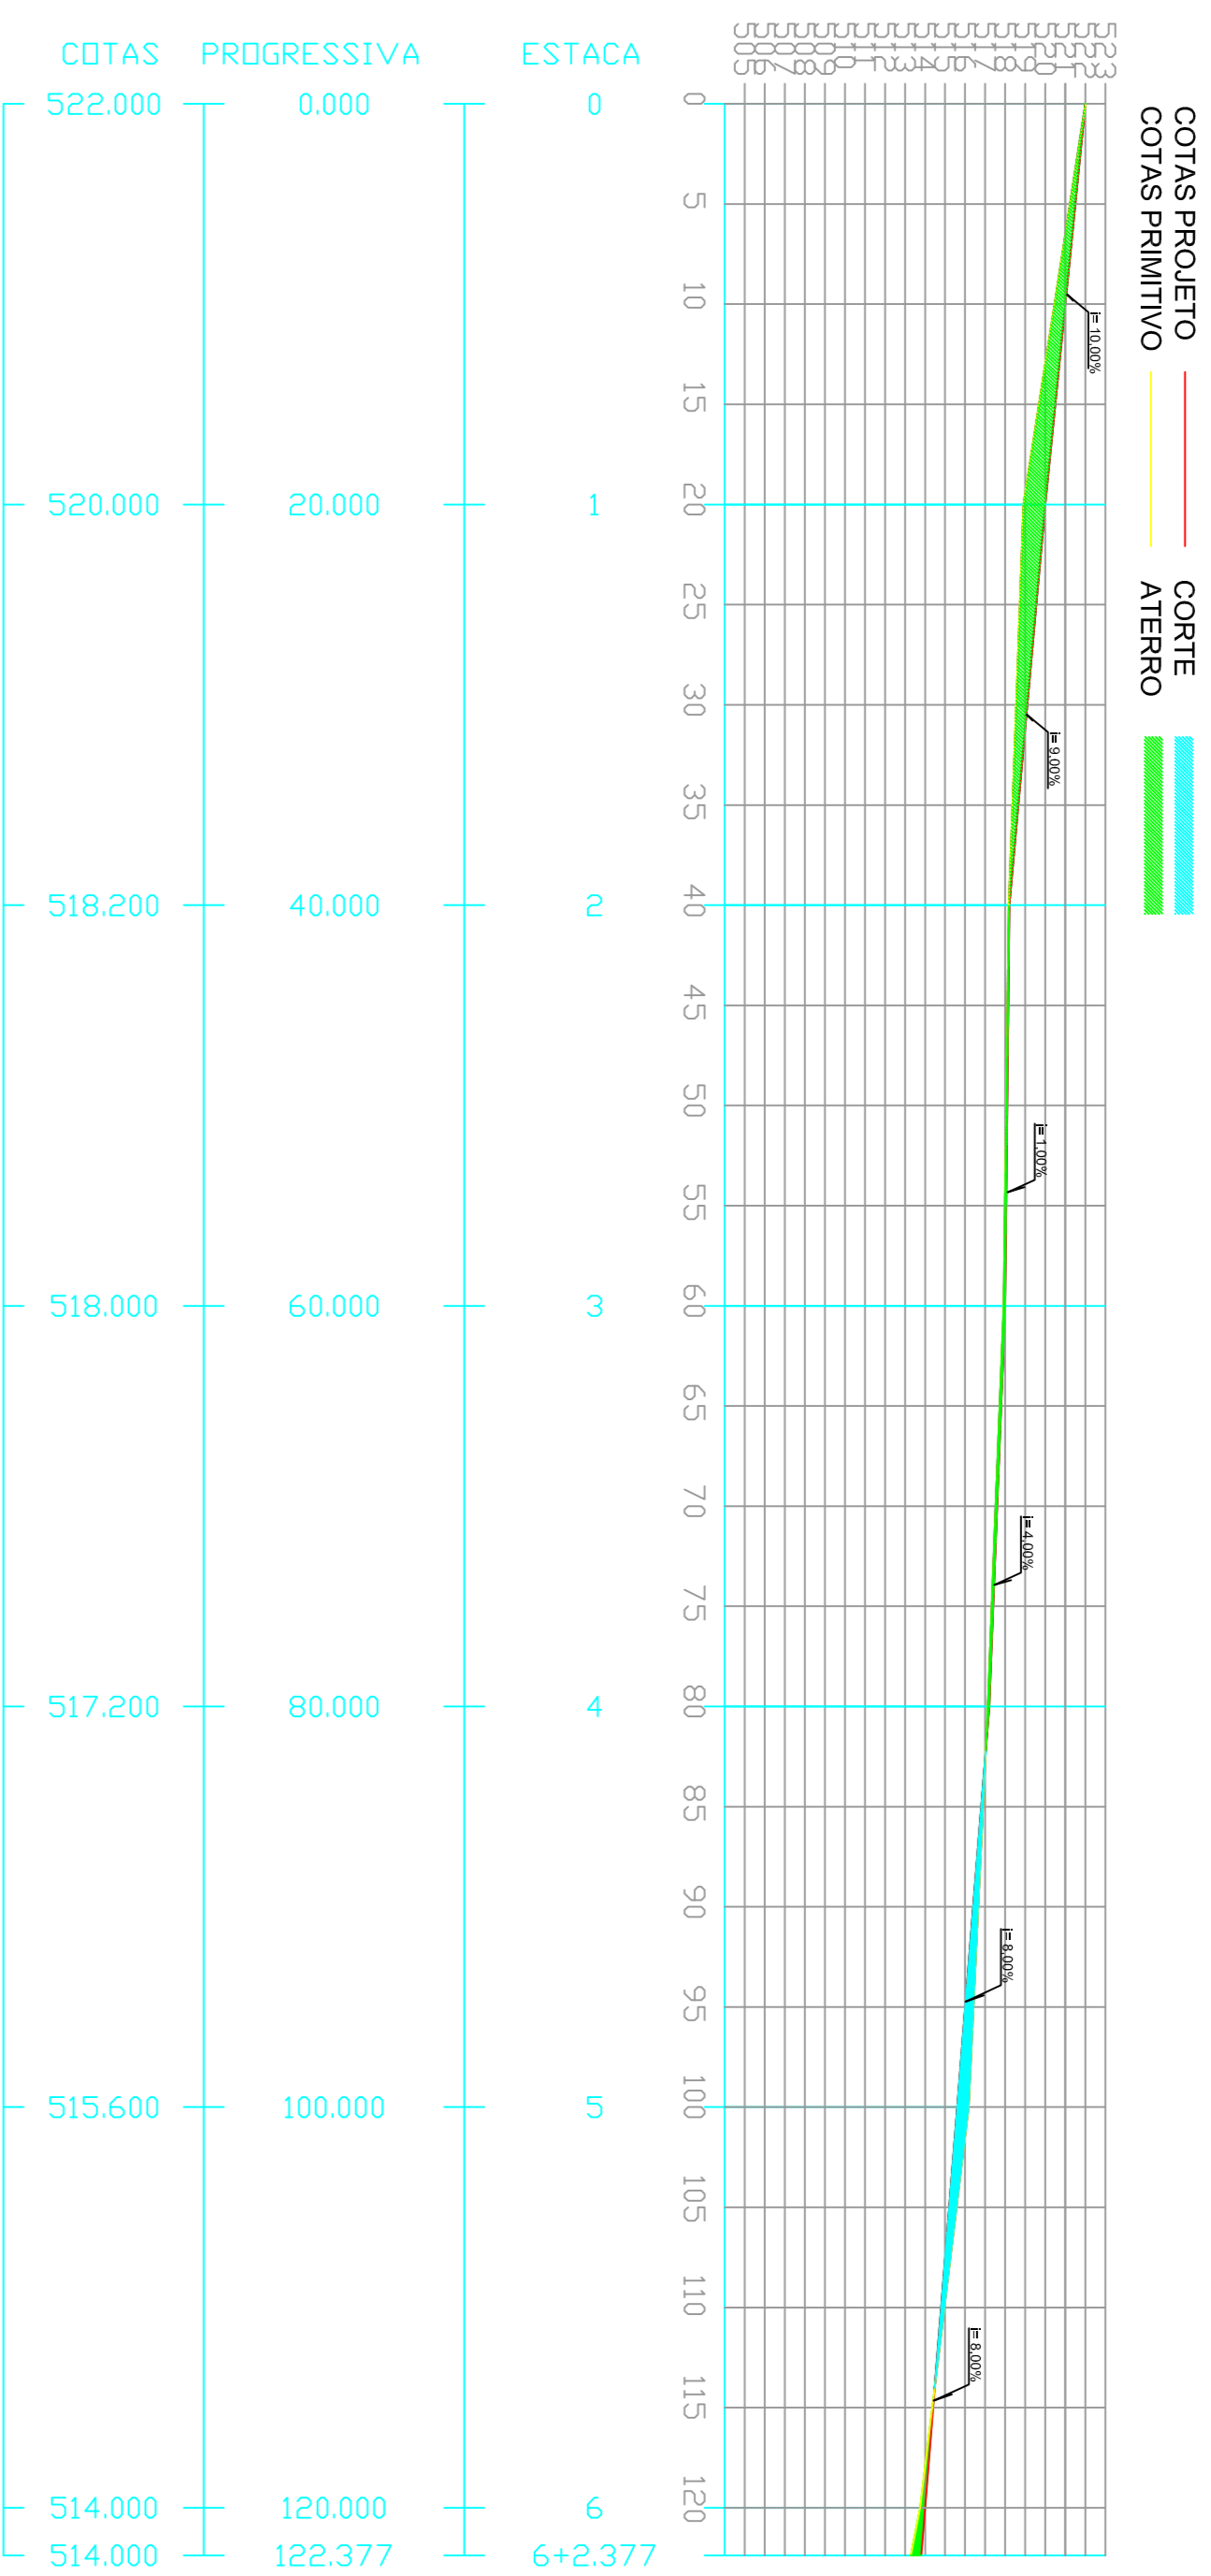

- #### LEGENDA
- Melhorio
 - Pavimento existente
 - Pavimentação asfáltica existente
 - Pavimentação asfáltica a executar em outro convênio
 - Calçamento a executar nesta via
 - Calçamento a executar em outra via
 - Via sem pavimentação

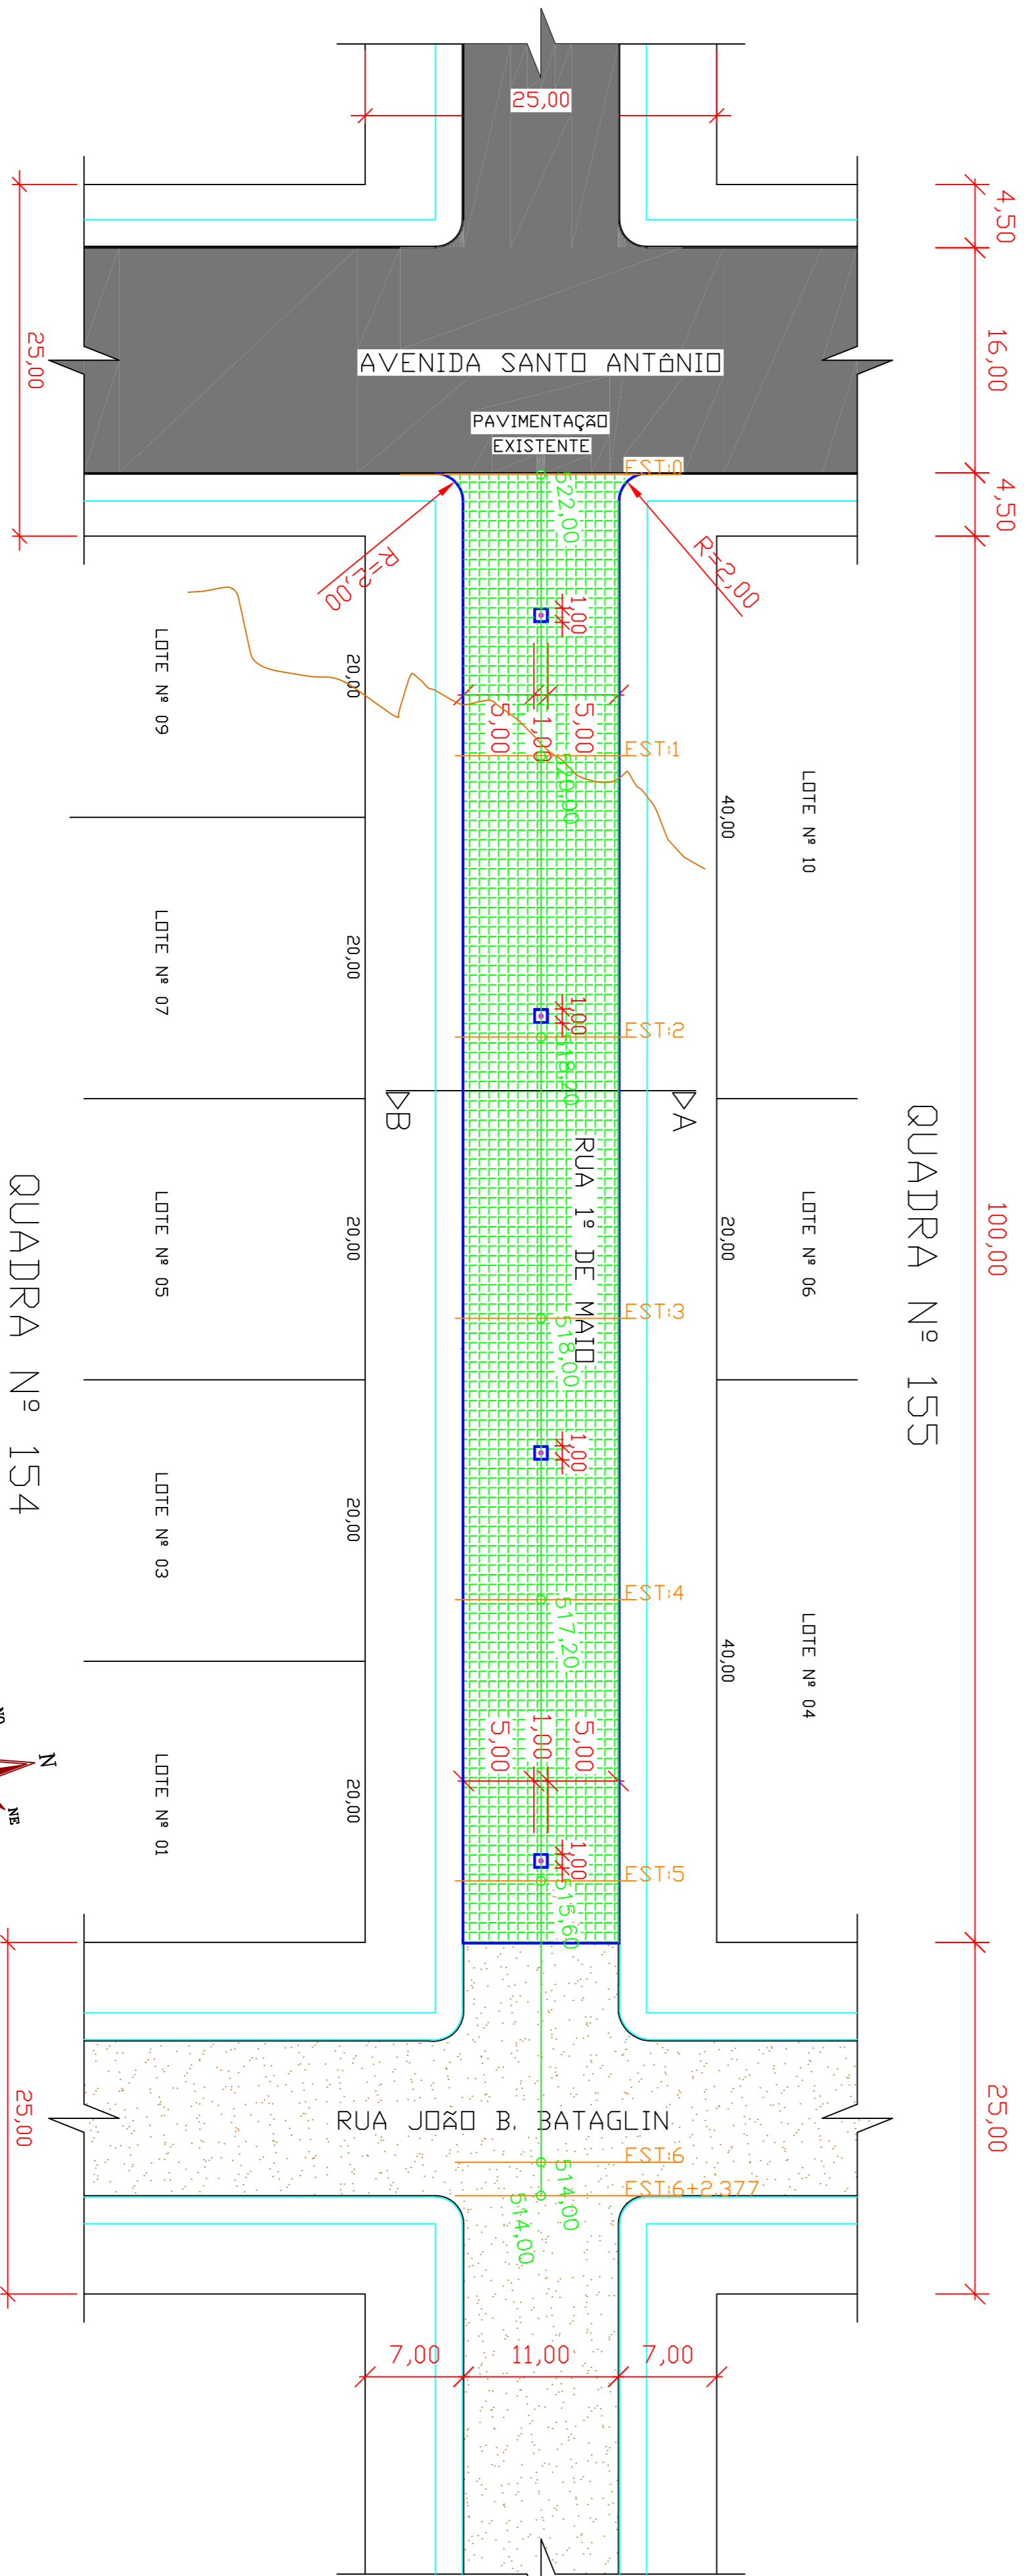

PAVIMENTAÇÃO COM PEDRAS IRREGULARES DE BASALTO
 RUA 1º DE MAIO
 TRECHO ENTRE A AVENIDA SANTO ANTÔNIO E A RUA JOÃO B. BATAGLIN
 Área: 1.146,85m²
 Escala: 1:500

PROPRIETÁRIO PREFEITURA MUNICIPAL DE BANDEIRANTE Assinatura do Proprietário		ÁREA (m²) 1.146,85
RESPONSÁVEL TÉCNICO Eng ^a Civil Juliana Menegatti - CREA/SC nº 059.807-8		DATA Julho/2016
PROJETO PAVIMENTAÇÃO COM PEDRAS IRREGULARES Rua 1º de Maio		UNIDADES m
ESPECIFICAÇÃO Pavimentação: Planta Baixa e Perfil Longitudinal		DESENHO Juliana
ENGENHEIRO Trecho entre a Avenida Santo Antônio e a Rua João B. Bataglin - Bandeirante/SC	Rua 1º de Maio	PRONOME 01 Projeto com 03 parâmetros
CONTATO Av. Santo Antônio, s/n - Bandeirante/SC / (49) 3626-0012 / E-mail: engenhardt@bandeirante.sc.gov.br		