




01 PASSEIOS COM LARGURA DE 2,00 METROS (PLANTA BAIXA)
ESCALA: 1/15
DIMENSÕES EM METRO

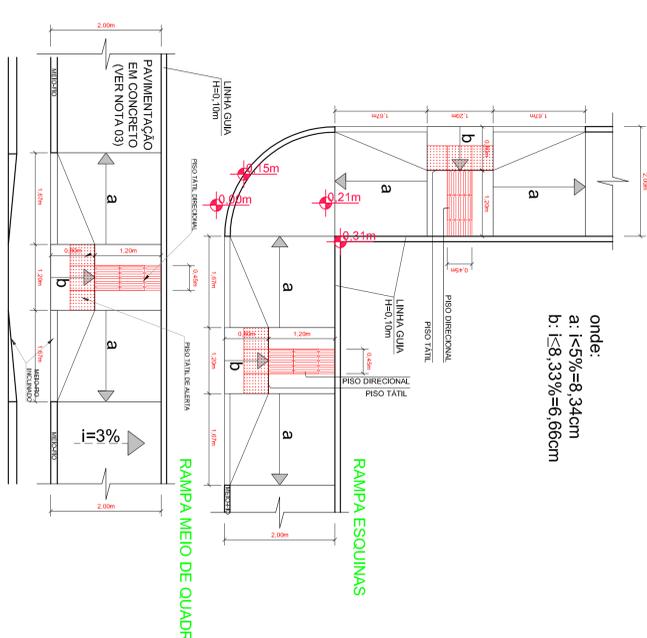

02 PASSEIOS COM LARGURA DE 2,00 METROS (RAMPA MODELO)
ESCALA: 1/15
DIMENSÕES EM METRO

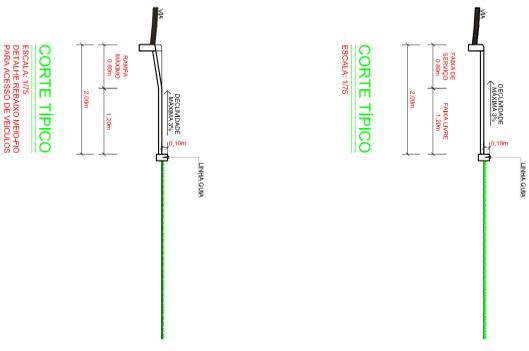

03 PASSEIOS COM LARGURA DE 2,00 METROS (CORTE TÍPICO)
ESCALA: 1/15
DIMENSÕES EM METRO

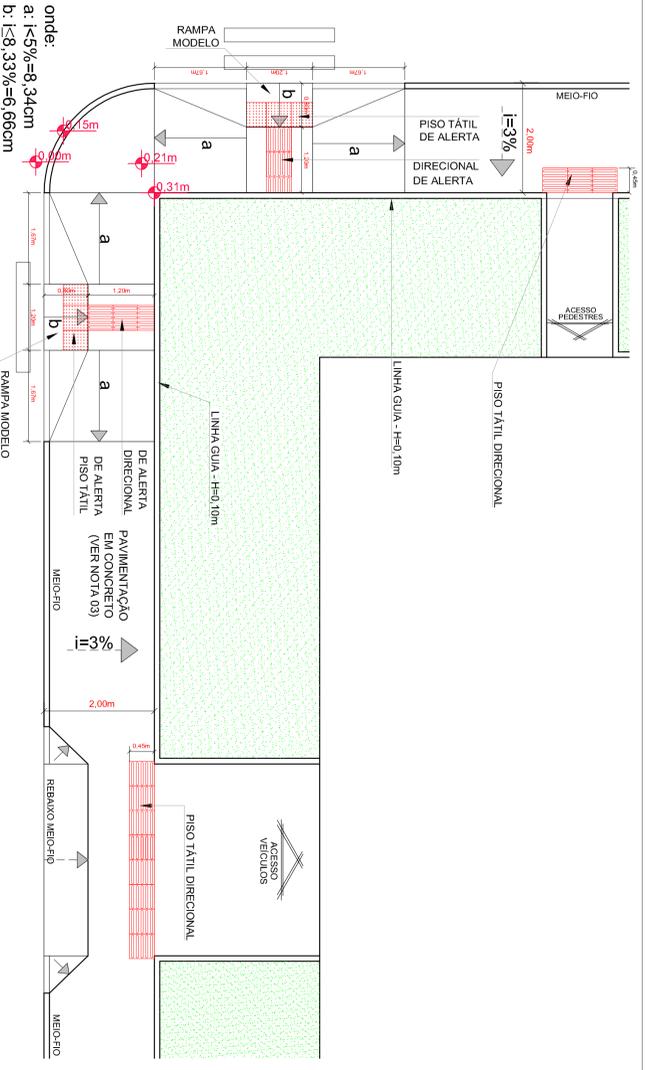

04 PASSEIOS COM LARGURA DE 2,00 METROS (TRAVESSIA PEDESTRES)
ESCALA: 1/15
DIMENSÕES EM METRO

NOTA 01:
"O PROJETO ATENDE A LEI MUNICIPAL Nº 1.003/2013, AS DISPOSIÇÕES DE ACESSIBILIDADE CONSTANTES DO DECRETO FEDERAL Nº 5.491/2018, DA RESOLUÇÃO Nº 200/2018 DO CONSELHO FEDERAL DE ENGENHARIA, E SUAS RESPECTIVAS ALTERAÇÕES, QUE DISPÕE SOBRE A ACESSIBILIDADE DOS PASSÉIOS PÚBLICOS."

NOTA 02:
"OS ACESSOS DE PEDESTRES PODEM SER RELOCADOS NAS EDIFICAÇÕES COMERCIAIS E MULTIFAMILIARES PARA ATENDIMENTO DA NORMA DE ACESSIBILIDADE, COM ANUÊNCIA E ACOMPANHAMENTO DO PROJETISTA E/OU DA FISCALIZAÇÃO."

NOTA 03:
PAVIMENTAÇÃO EM CONCRETO, SENDO QUE O GERENCIANTE DE ATRITO DEVE SER 50% CONFORME NBR 9.250/2020, CONFORME ITEM 5.6 DA LIMINANCIA/RV DOS PISOS DEVE SER >50 CONFORME ITEM 5.6 DA NBR 16.537/2016.

OBRA: PAVIMENTAÇÃO DE PASSEIO PÚBLICO
RUA JOÃO B. BATAGLIN

PROJETO ARQUITETÔNICO

PROPRIETÁRIO: MUNICÍPIO DE BANDERANTE/SC
CNPJ: 01.612.528/0001-64

URBANE
A R O U T E T U R A L E N G E N H A R I A
T O P O G R A F I A
S E R V I Ç O S M O B I L I A R E S

BANDERANTE - SC

REFERÊNCIA:
- PROJETO PASSEIO PÚBLICO;
- DET. RAMPA EM ESQUINA;
- DET. RAMPA MEIO DE QUADRA;
- DET. ALHÉ CORTE TÍPICO;
- DET. REBAIXE MEIO-FIO;
- DET. TRAVESSIA PEDESTRES;

RESPONSÁVEL TÉCNICO:
JOÃO LUIZ KAYSER
ENGENHEIRO CIVIL
CREA/SC 099517-1

ÁREA: 459,40 M2
ESCALA: INDICADA

DATA: JANEIRO 2022
DENOMINAÇÃO: JOAO L. KAYSER

ARQUIVO: PROJETOS 2021
PREFEITA: A2