


PLANTA BAIXA  
Escala: 1/150


Área Total: 2.665,32 m<sup>2</sup>  
Área da Quadra: 1.516,04m<sup>2</sup>

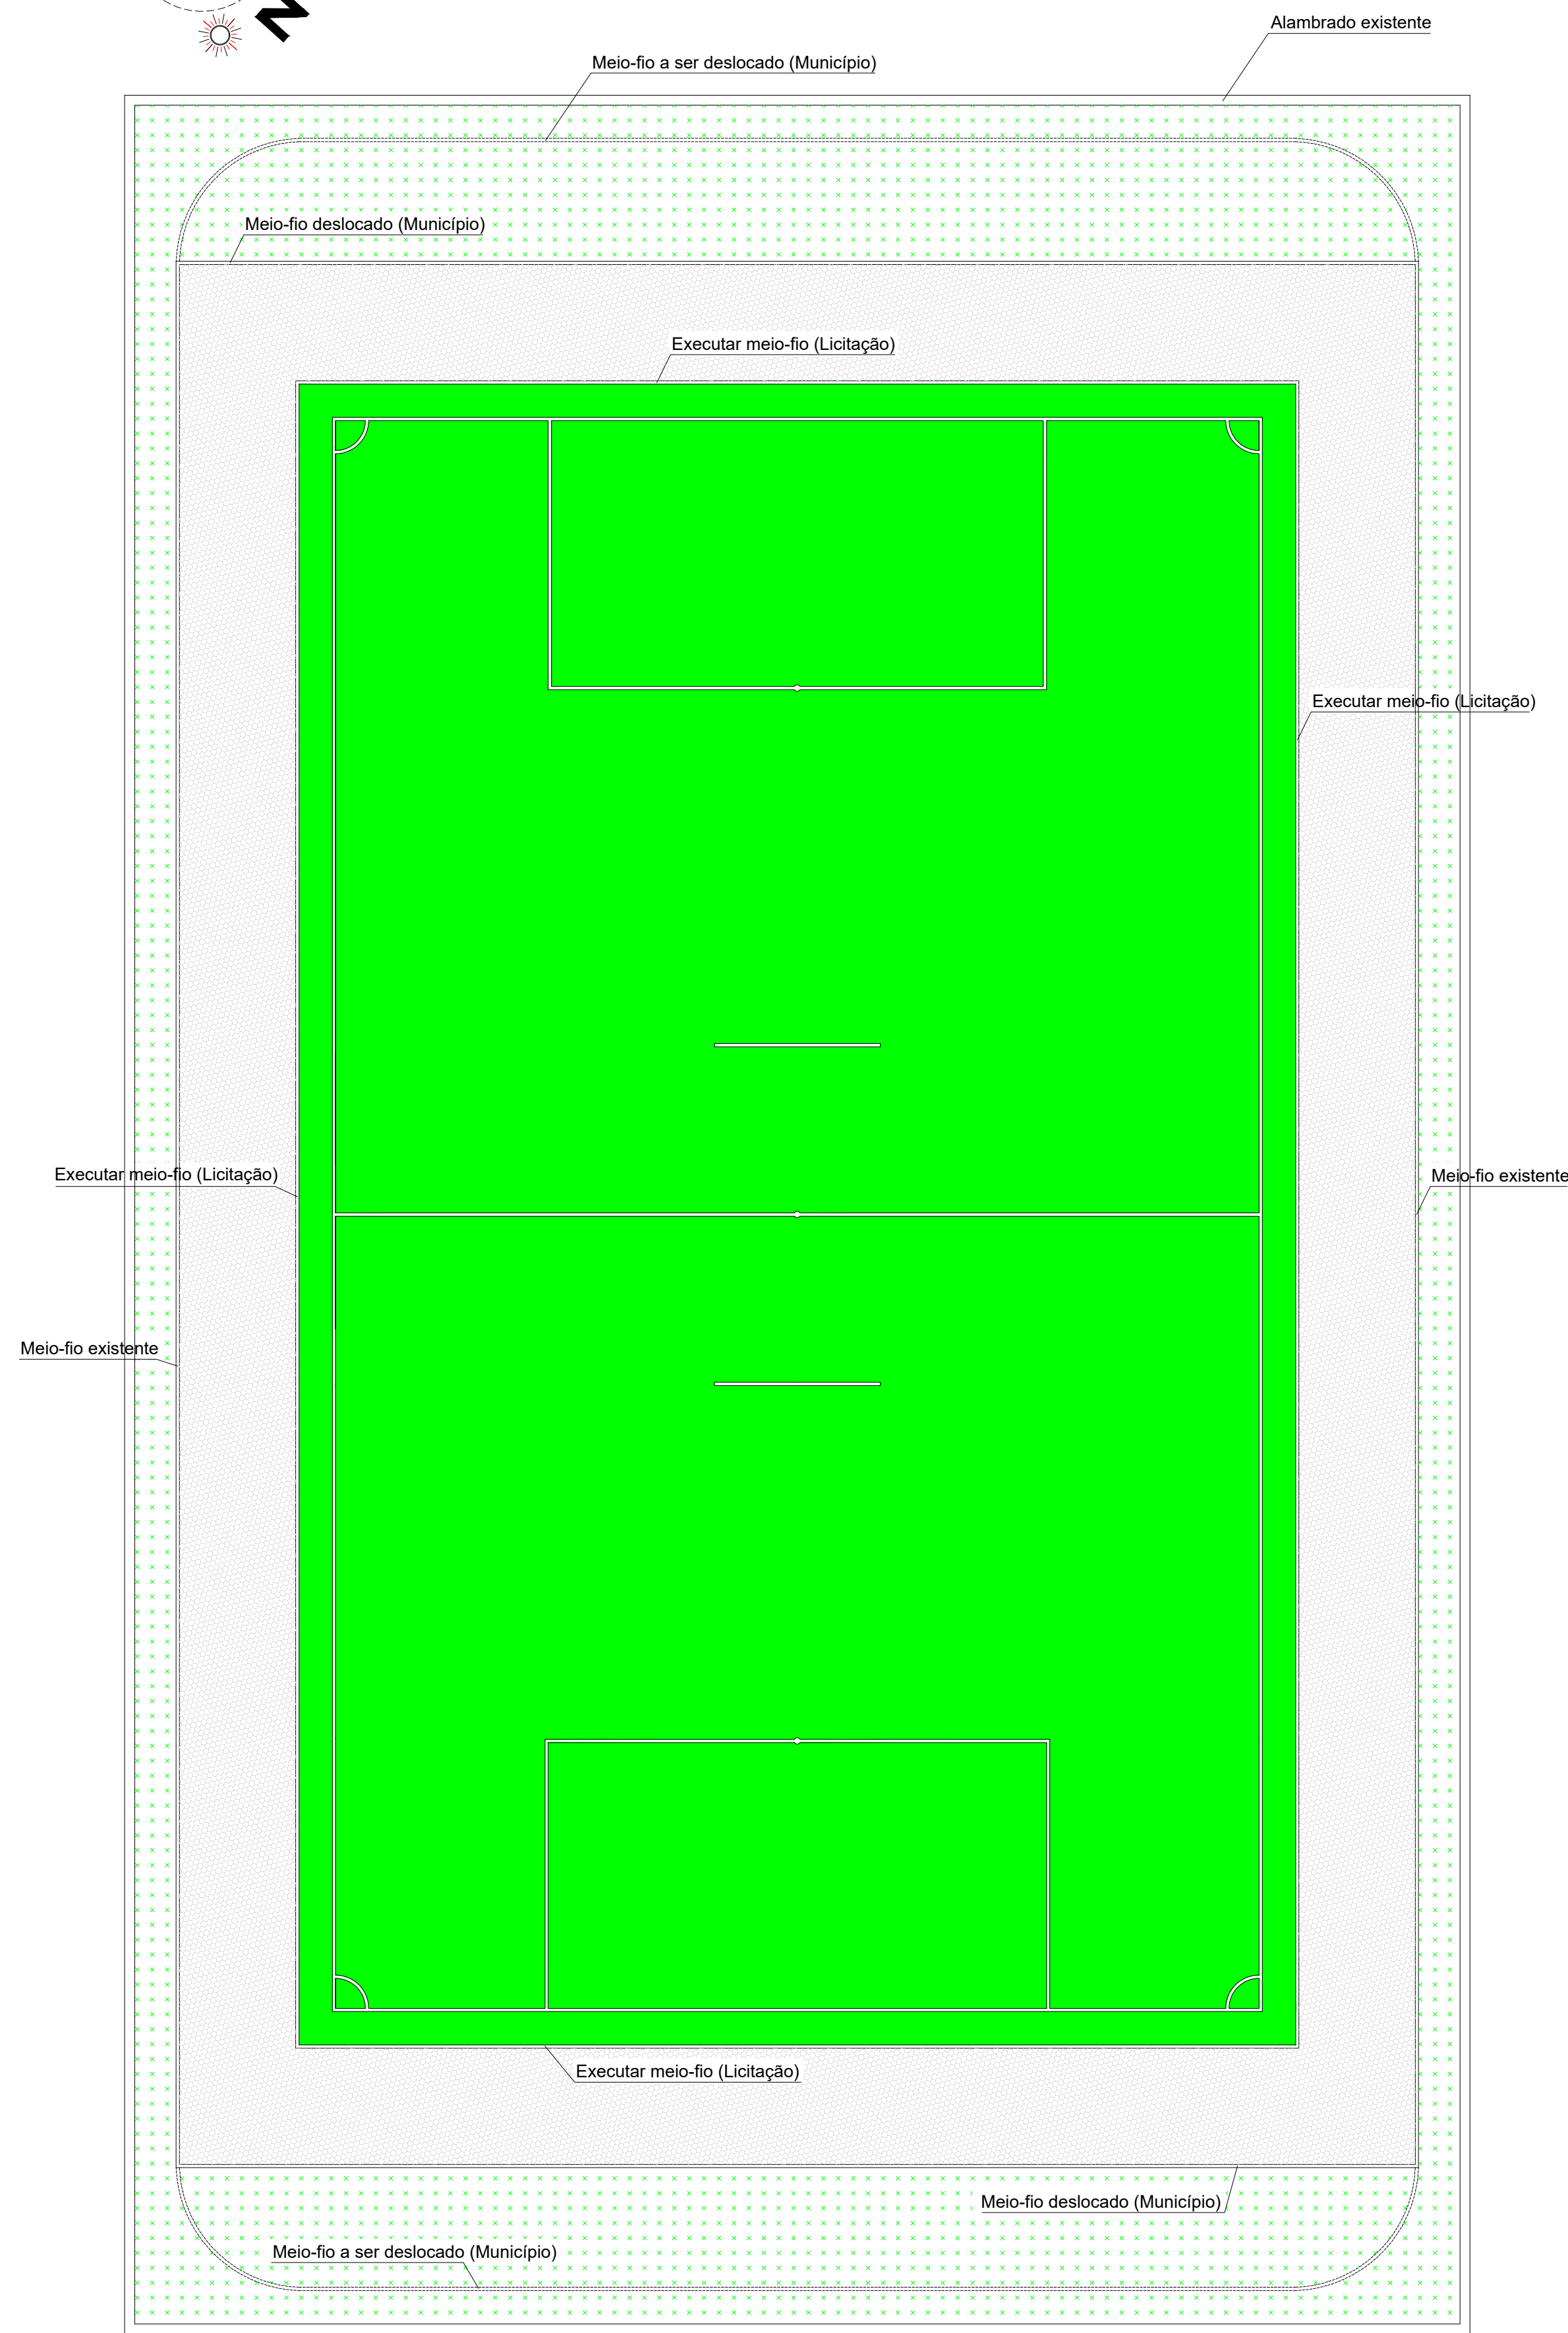

LAYOUT  
Escala: 1/150

- Área Grama Sintética (1.500,00m<sup>2</sup>)
- Área Grama natural (518,56m<sup>2</sup>)
- Área Pedrisco (611,80m<sup>2</sup>)

**DETALHE 01**  
MEIO FIO EXTRUSADO EM CONCRETO  
(LINHA RETA)

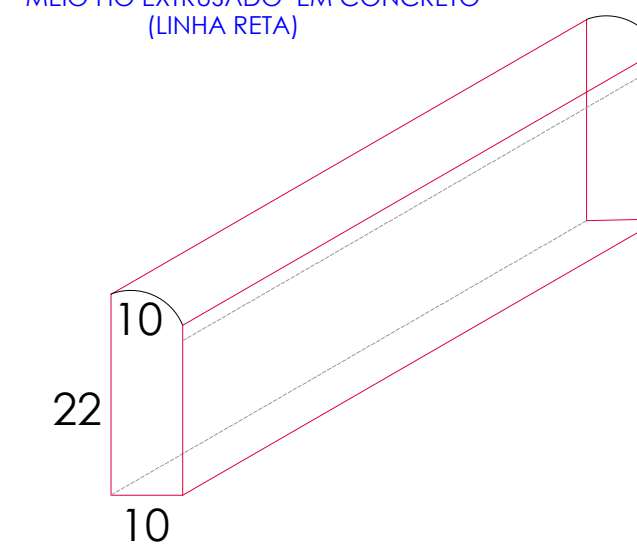

É PROIBIDO A REPRODUÇÃO TOTAL OU PARCIAL DESTA PROJETO, SEM A AUTORIZAÇÃO POR ESCRITO PELO PROJETISTA - LEI Nº9610 (19/02/1998)

PROPRIETÁRIO <b>PREFEITURA MUNICIPAL DE BANDEIRANTE</b> Assinatura do Proprietário		Área Total 2.665,32m <sup>2</sup> Área Quadra 1.516,04m <sup>2</sup>
RESPONSÁVEL TÉCNICO Engº Civil Giovane Miguel Kuhn - CREA/SC nº 186.990-8		DATA Dezembro/2022
PROJETO Reforma do Campo de Futebol - Escola Municipal Bandeirante		UNIDADES m
ESPECIFICAÇÃO Projeto Arquitetônico - Planta baixa, Layout e Detalhes		DESENHO Giovane Kuhn
ENDEREÇO Rodovia Padre Aurélio Canzi, SC 492 - Bandeirante/SC		PRANCHA <b>A1</b>
CONTATO Av. Santo Antônio, 1069 - Bandeirante/SC / (49) 3626-0012 / E-mail: engenharla@bandeirante.sc.gov.br		