




**LOCAÇÃO DA PAVIMENTAÇÃO EM CBUQ**  
Esc: 1:1000

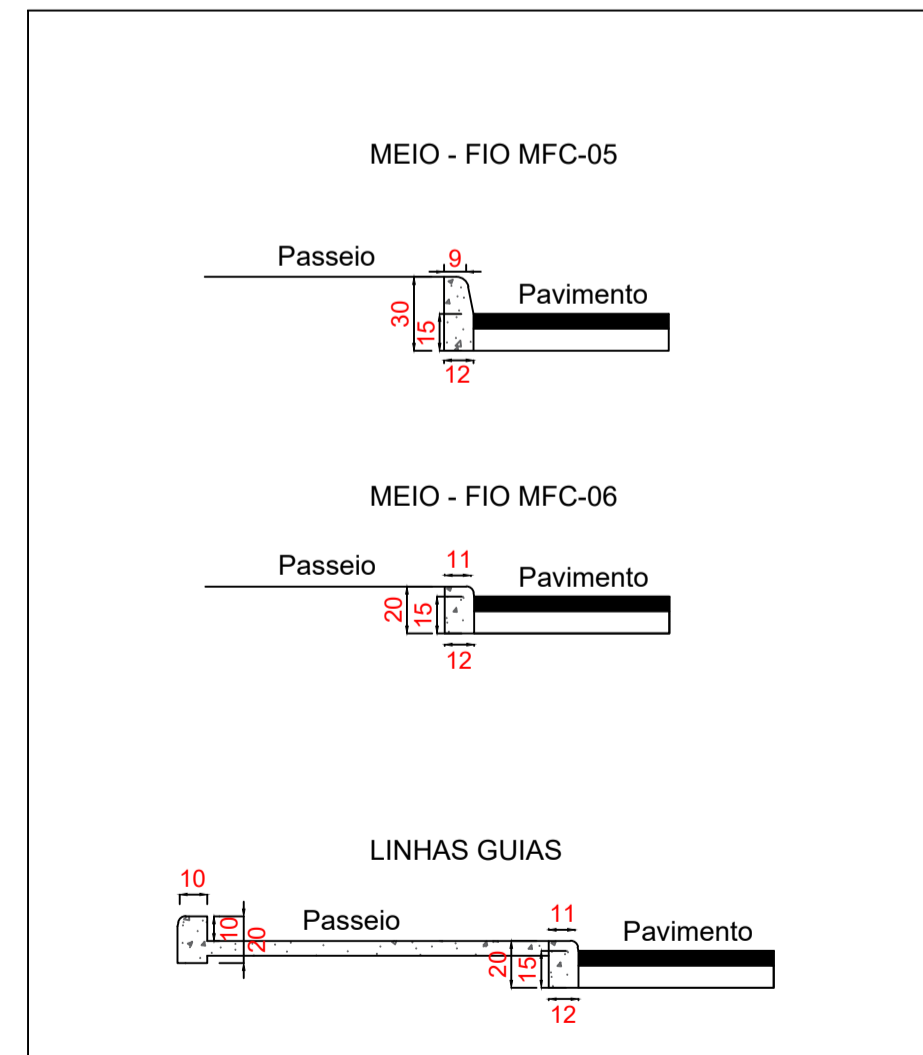


**CORTE TÍPICO**  
ESCALA: 1/75  
DETALHE MEIO-FIO E LINHAS GUIAS

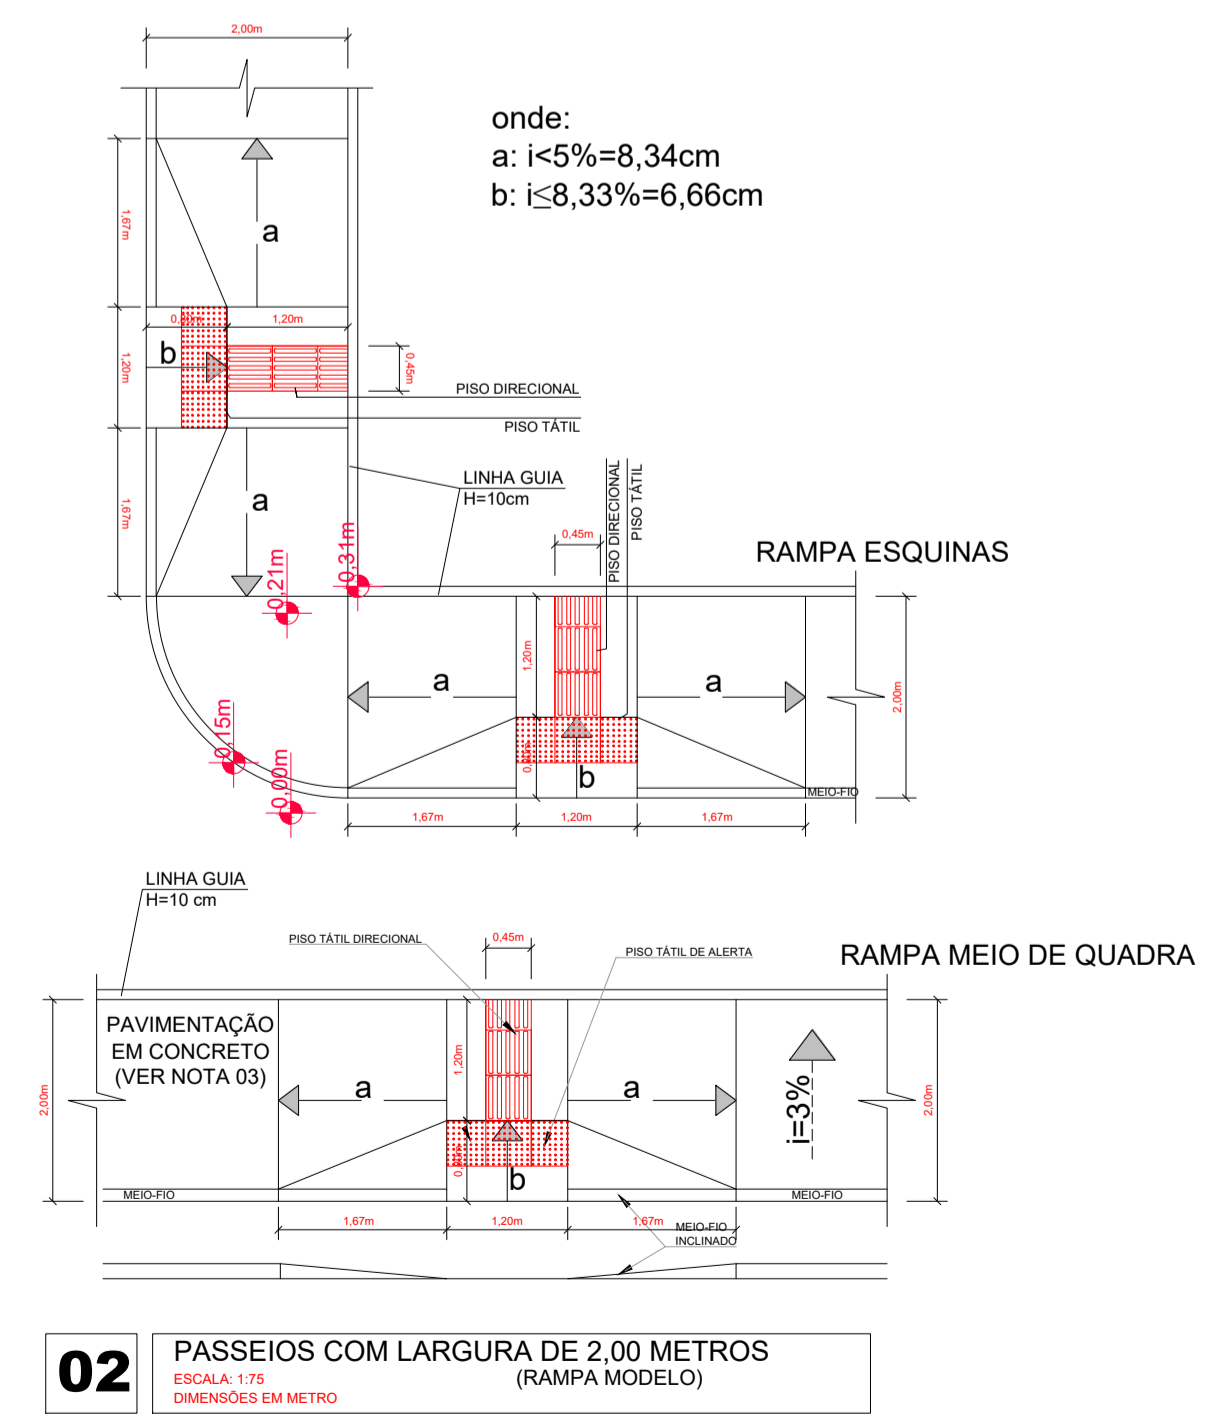


**02 PASSEIOS COM LARGURA DE 2,00 METROS (RAMPA MODELO)**  
ESCALA: 1/75  
DIMENSÕES EM METRO

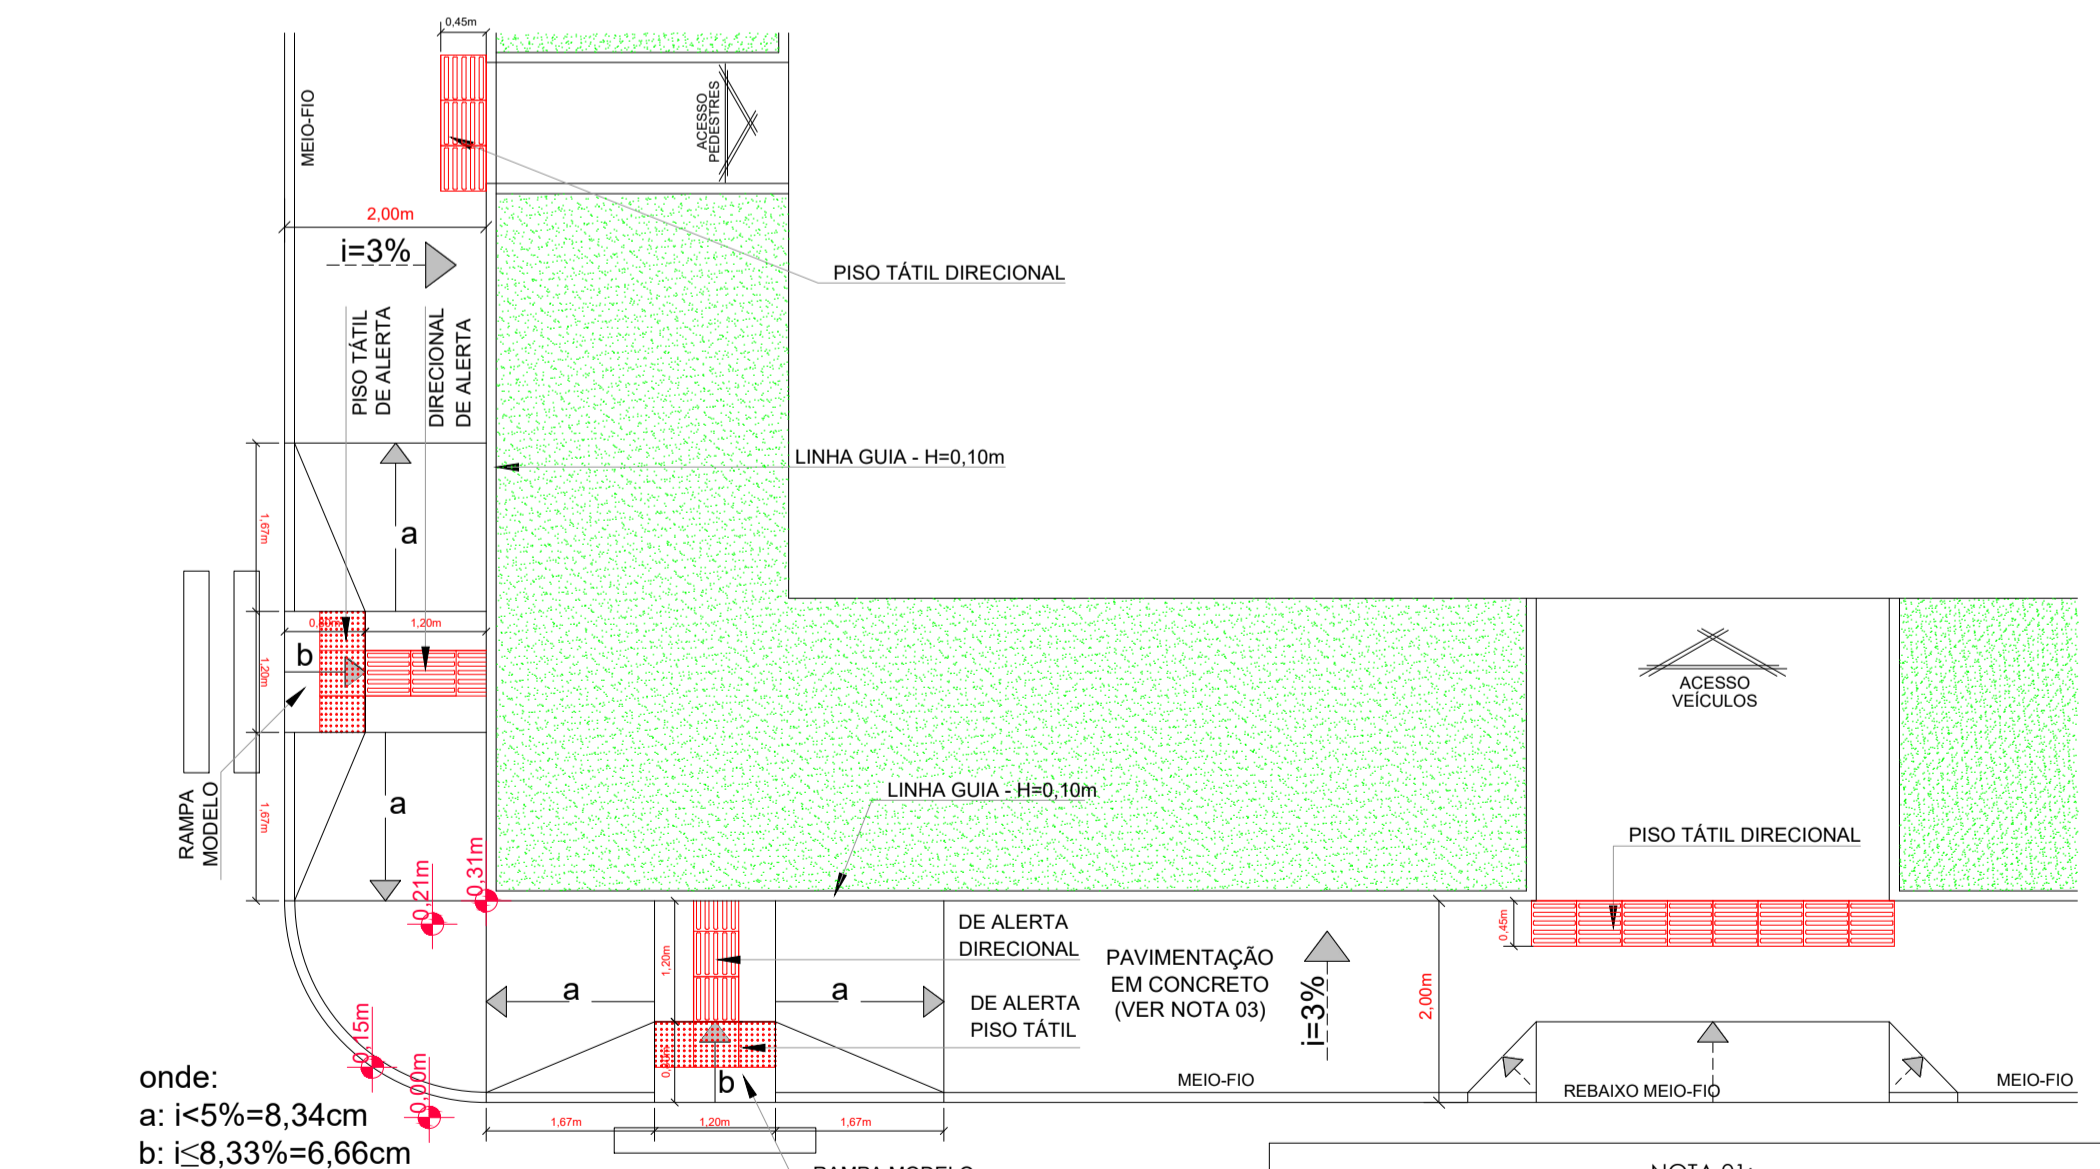

**03 PASSEIOS COM LARGURA DE 2,00 METROS (TRAVESSIA PEDESTRES)**  
ESCALA: 1/75  
DIMENSÕES EM METRO

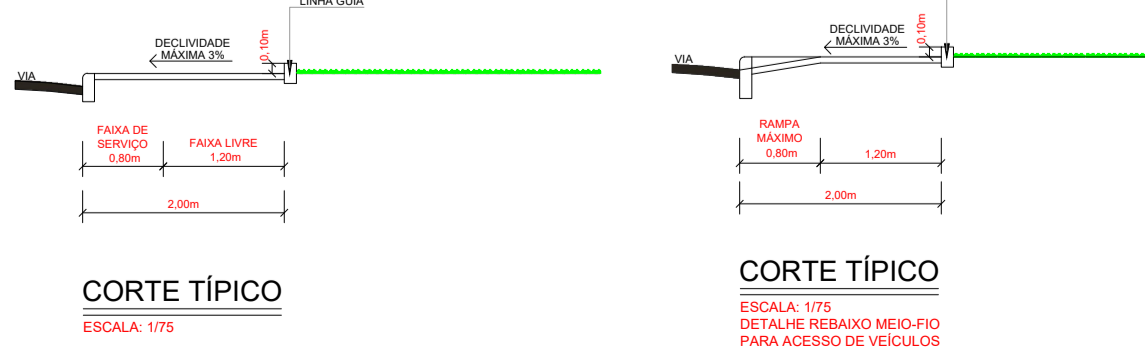

**CORTE TÍPICO**  
ESCALA: 1/75  
DETALHE REBAIXO MEIO-FIO PARA ACESSO DE VEÍCULOS

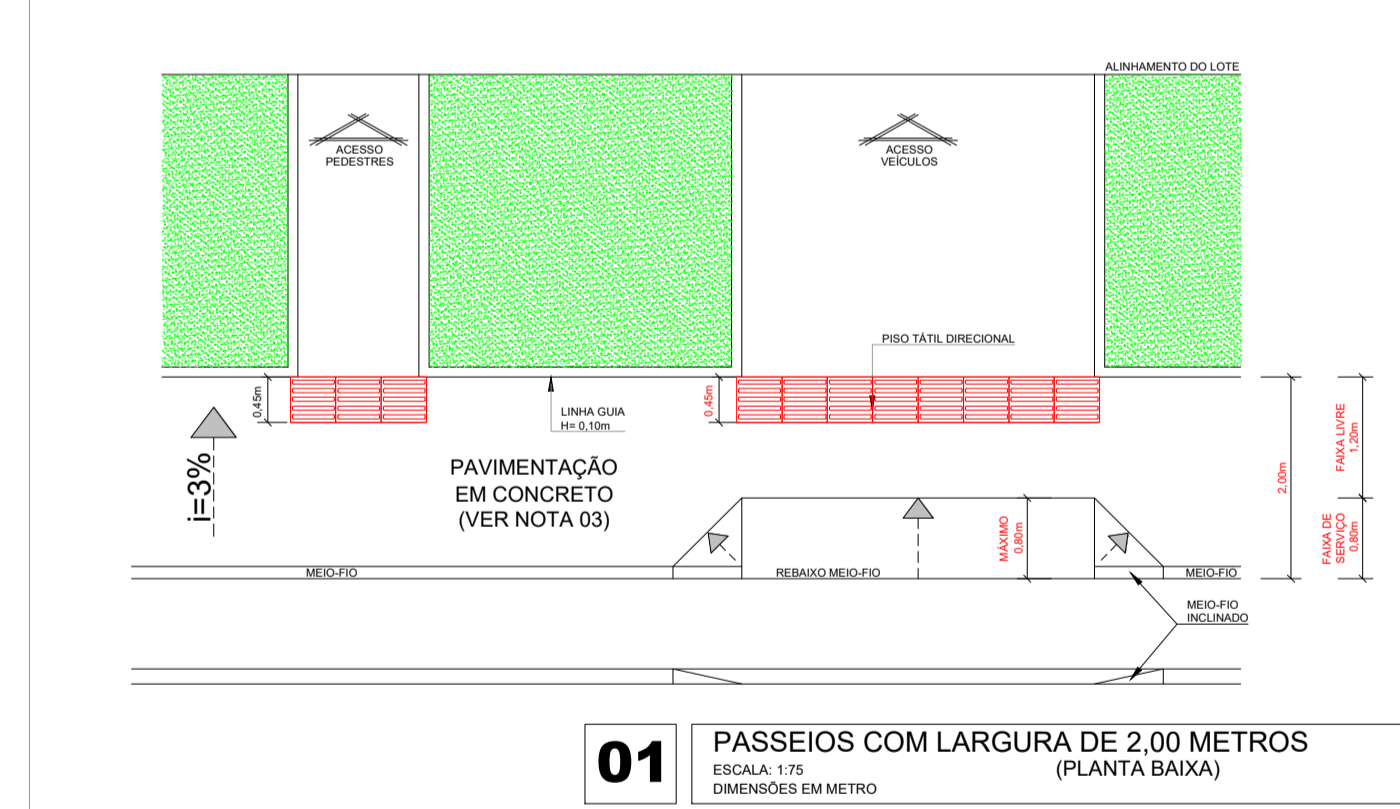

**01 PASSEIOS COM LARGURA DE 2,00 METROS (PLANTA BAIXA)**  
ESCALA: 1/75  
DIMENSÕES EM METRO

É PROIBIDO A REPRODUÇÃO TOTAL OU PARCIAL DESTA PROJETO, SEM A AUTORIZAÇÃO POR ESCRITO PELO PROJETISTA - LEI Nº 9610 (19/02/1998)

<b>PROPRIETÁRIO</b> PREFEITURA MUNICIPAL DE BANDEIRANTE Assinatura do Proprietário		<b>Área total</b> 947,64m <sup>2</sup>
<b>RESPONSÁVEL TÉCNICO</b> Engº Civil Giovane Miguel Kuhn - CREA/SC nº 186.990-8		<b>DATA</b> Abril/2023
<b>ESPECIFICAÇÃO</b> Locação, Seção tipo e Detalhes		<b>UNIDADES</b> m
<b>PROJETO</b> Passeio Público em Trecho da Avenida Santo Antônio		<b>DESENHO</b> Giovane Kuhn
<b>ENDEREÇO</b> Avenida Santo Antônio, centro - Bandeirante/SC		<b>PRANCHAS</b> <b>A2</b>
<b>CONTATO</b> Av. Santo Antônio, 1069 - Bandeirante/SC / (49) 3626-0012 / E-mail: gmc@bandeirante.sc.gov.br		