



DETALHE ÁREA DE INTERVENÇÃO - MURO E CALÇADA
 ESCALA: 1:125

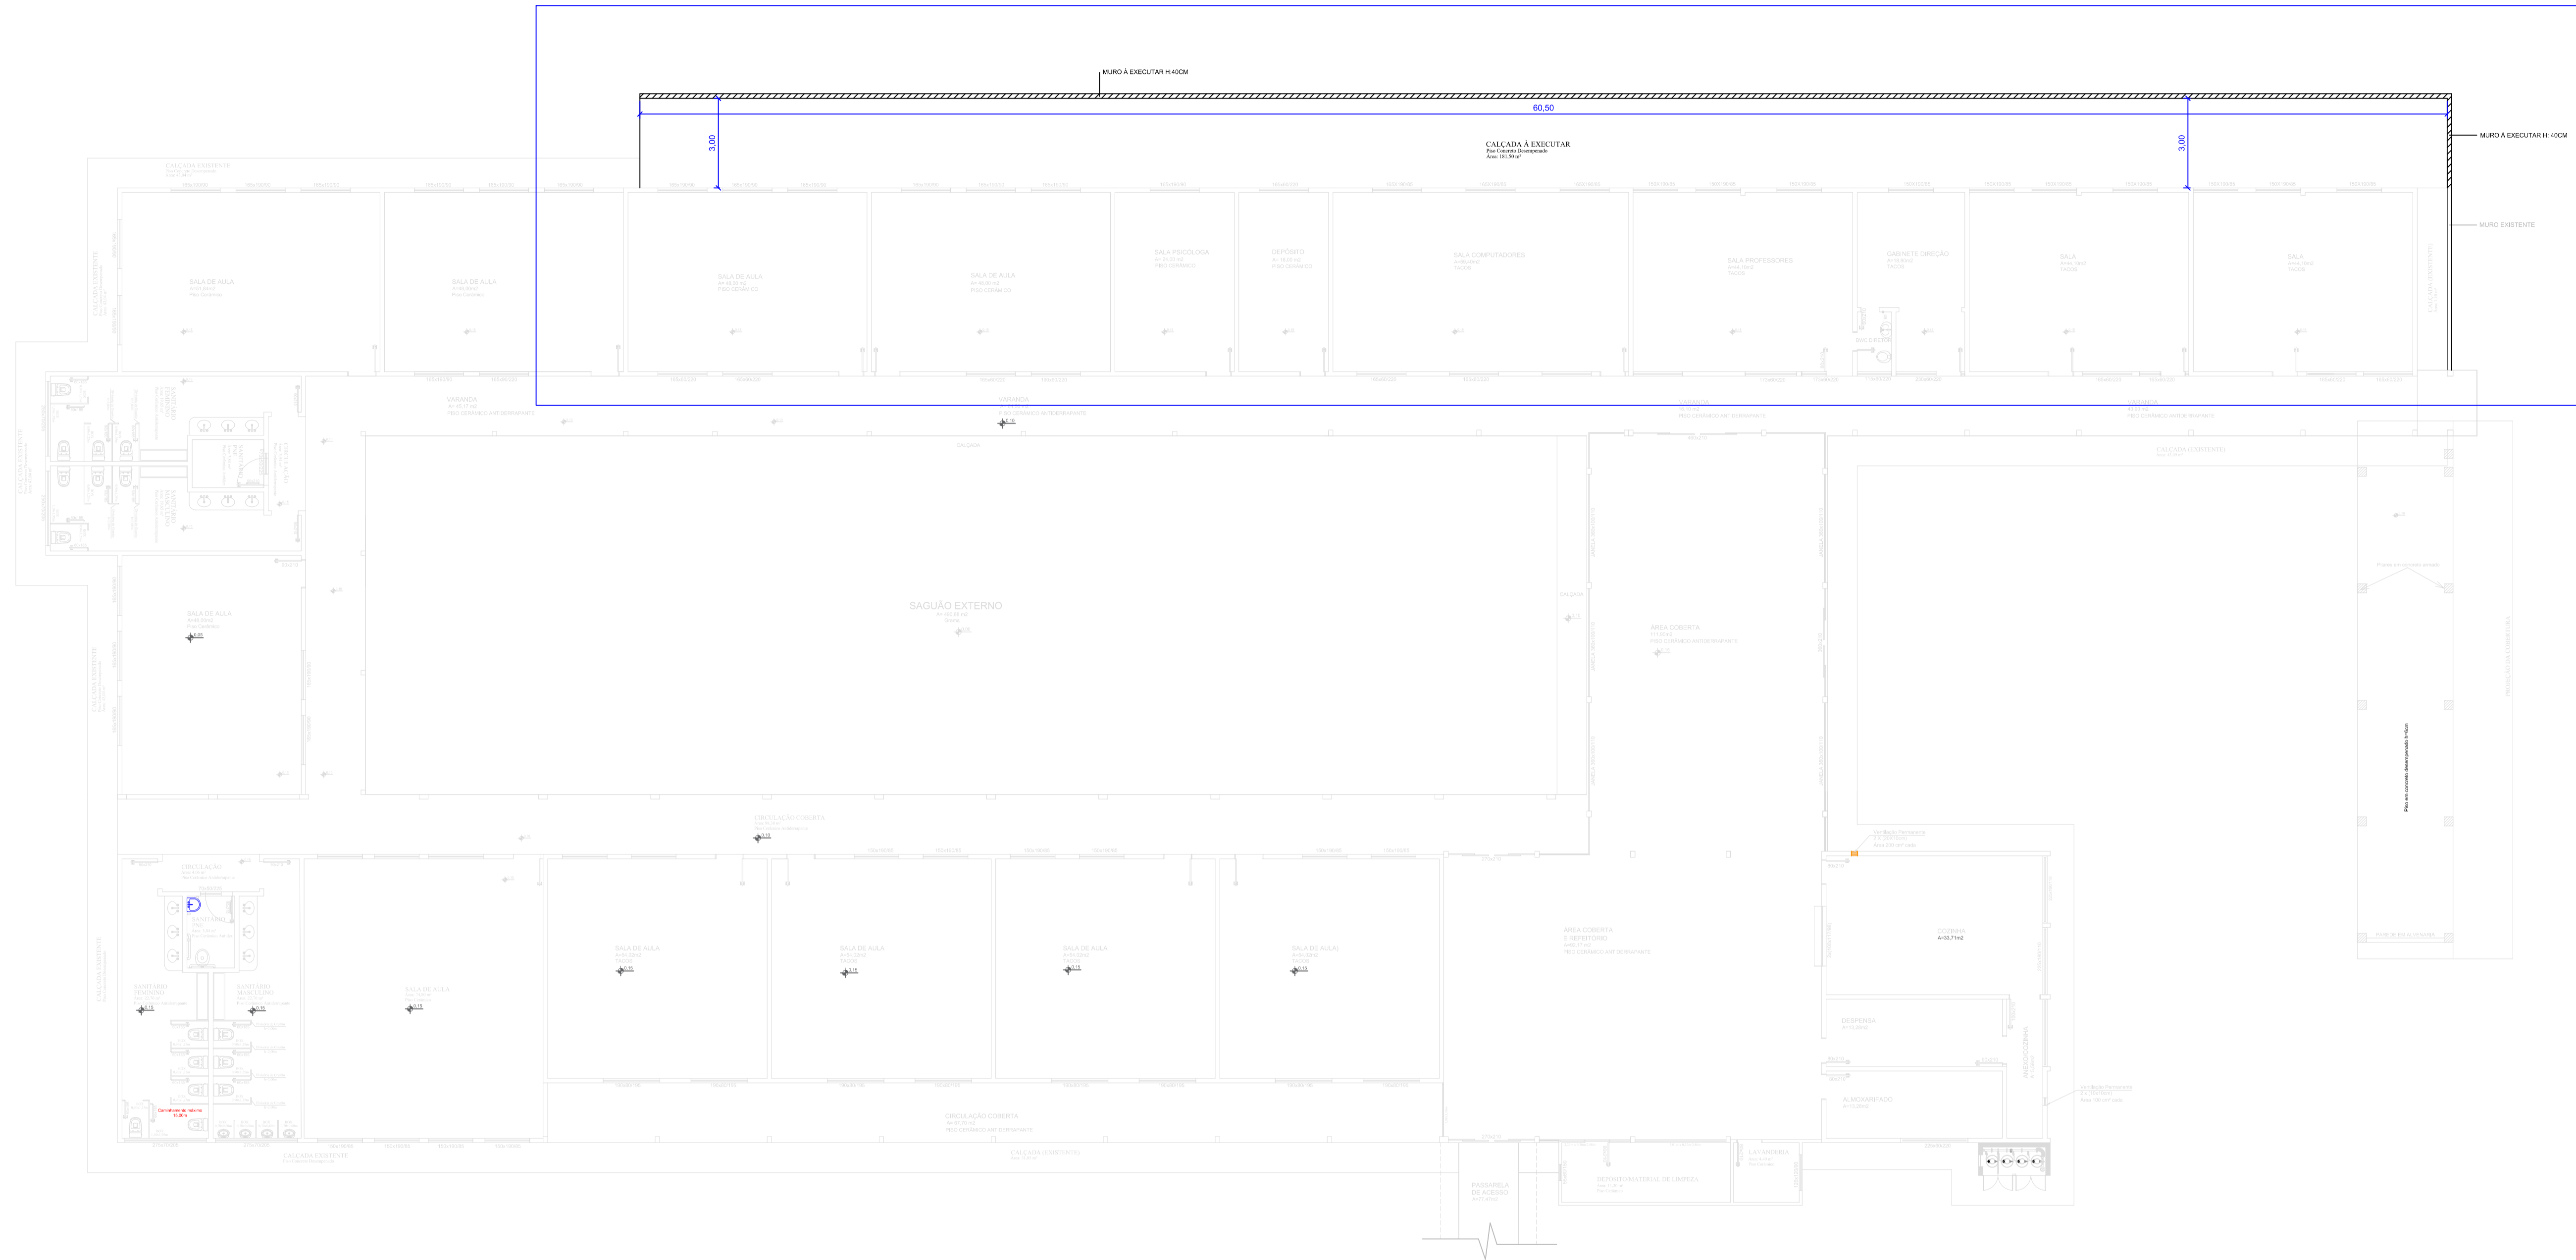

DETALHE ASSENTAMENTO DOS BLOCOS DE VEDAÇÃO
 ESCALA: 1:50

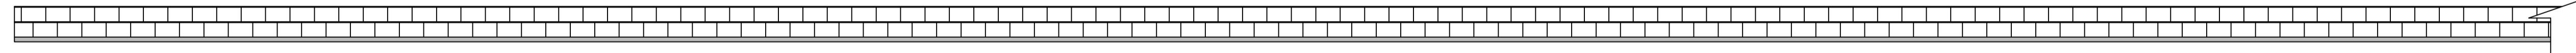

PROJETO	Projeto de Reforma (muros e calçadas) Escola Municipal de Bandeirante	ESCALA	INDICADA
DESCRIÇÃO	Planta baixa - Escola	PRANCHA	01/01
RESPONSÁVEL TÉCNICO:	GIOVANE MIGUEL KUHN ENGENHEIRO CIVIL CREA/SC 186.990-8	DATA	07/11/2023
PROPRIETÁRIO:	PREFEITURA MUNICIPAL DE BANDEIRANTE	OBRA	Escola Municipal de Bandeirante ENDEREÇO: Rodovia SC 492 - Bandeirante/SC
		ÁREA TOTAL	191,96m ²