



PLANTA DE LOCAÇÃO
ESCALA: 1/200

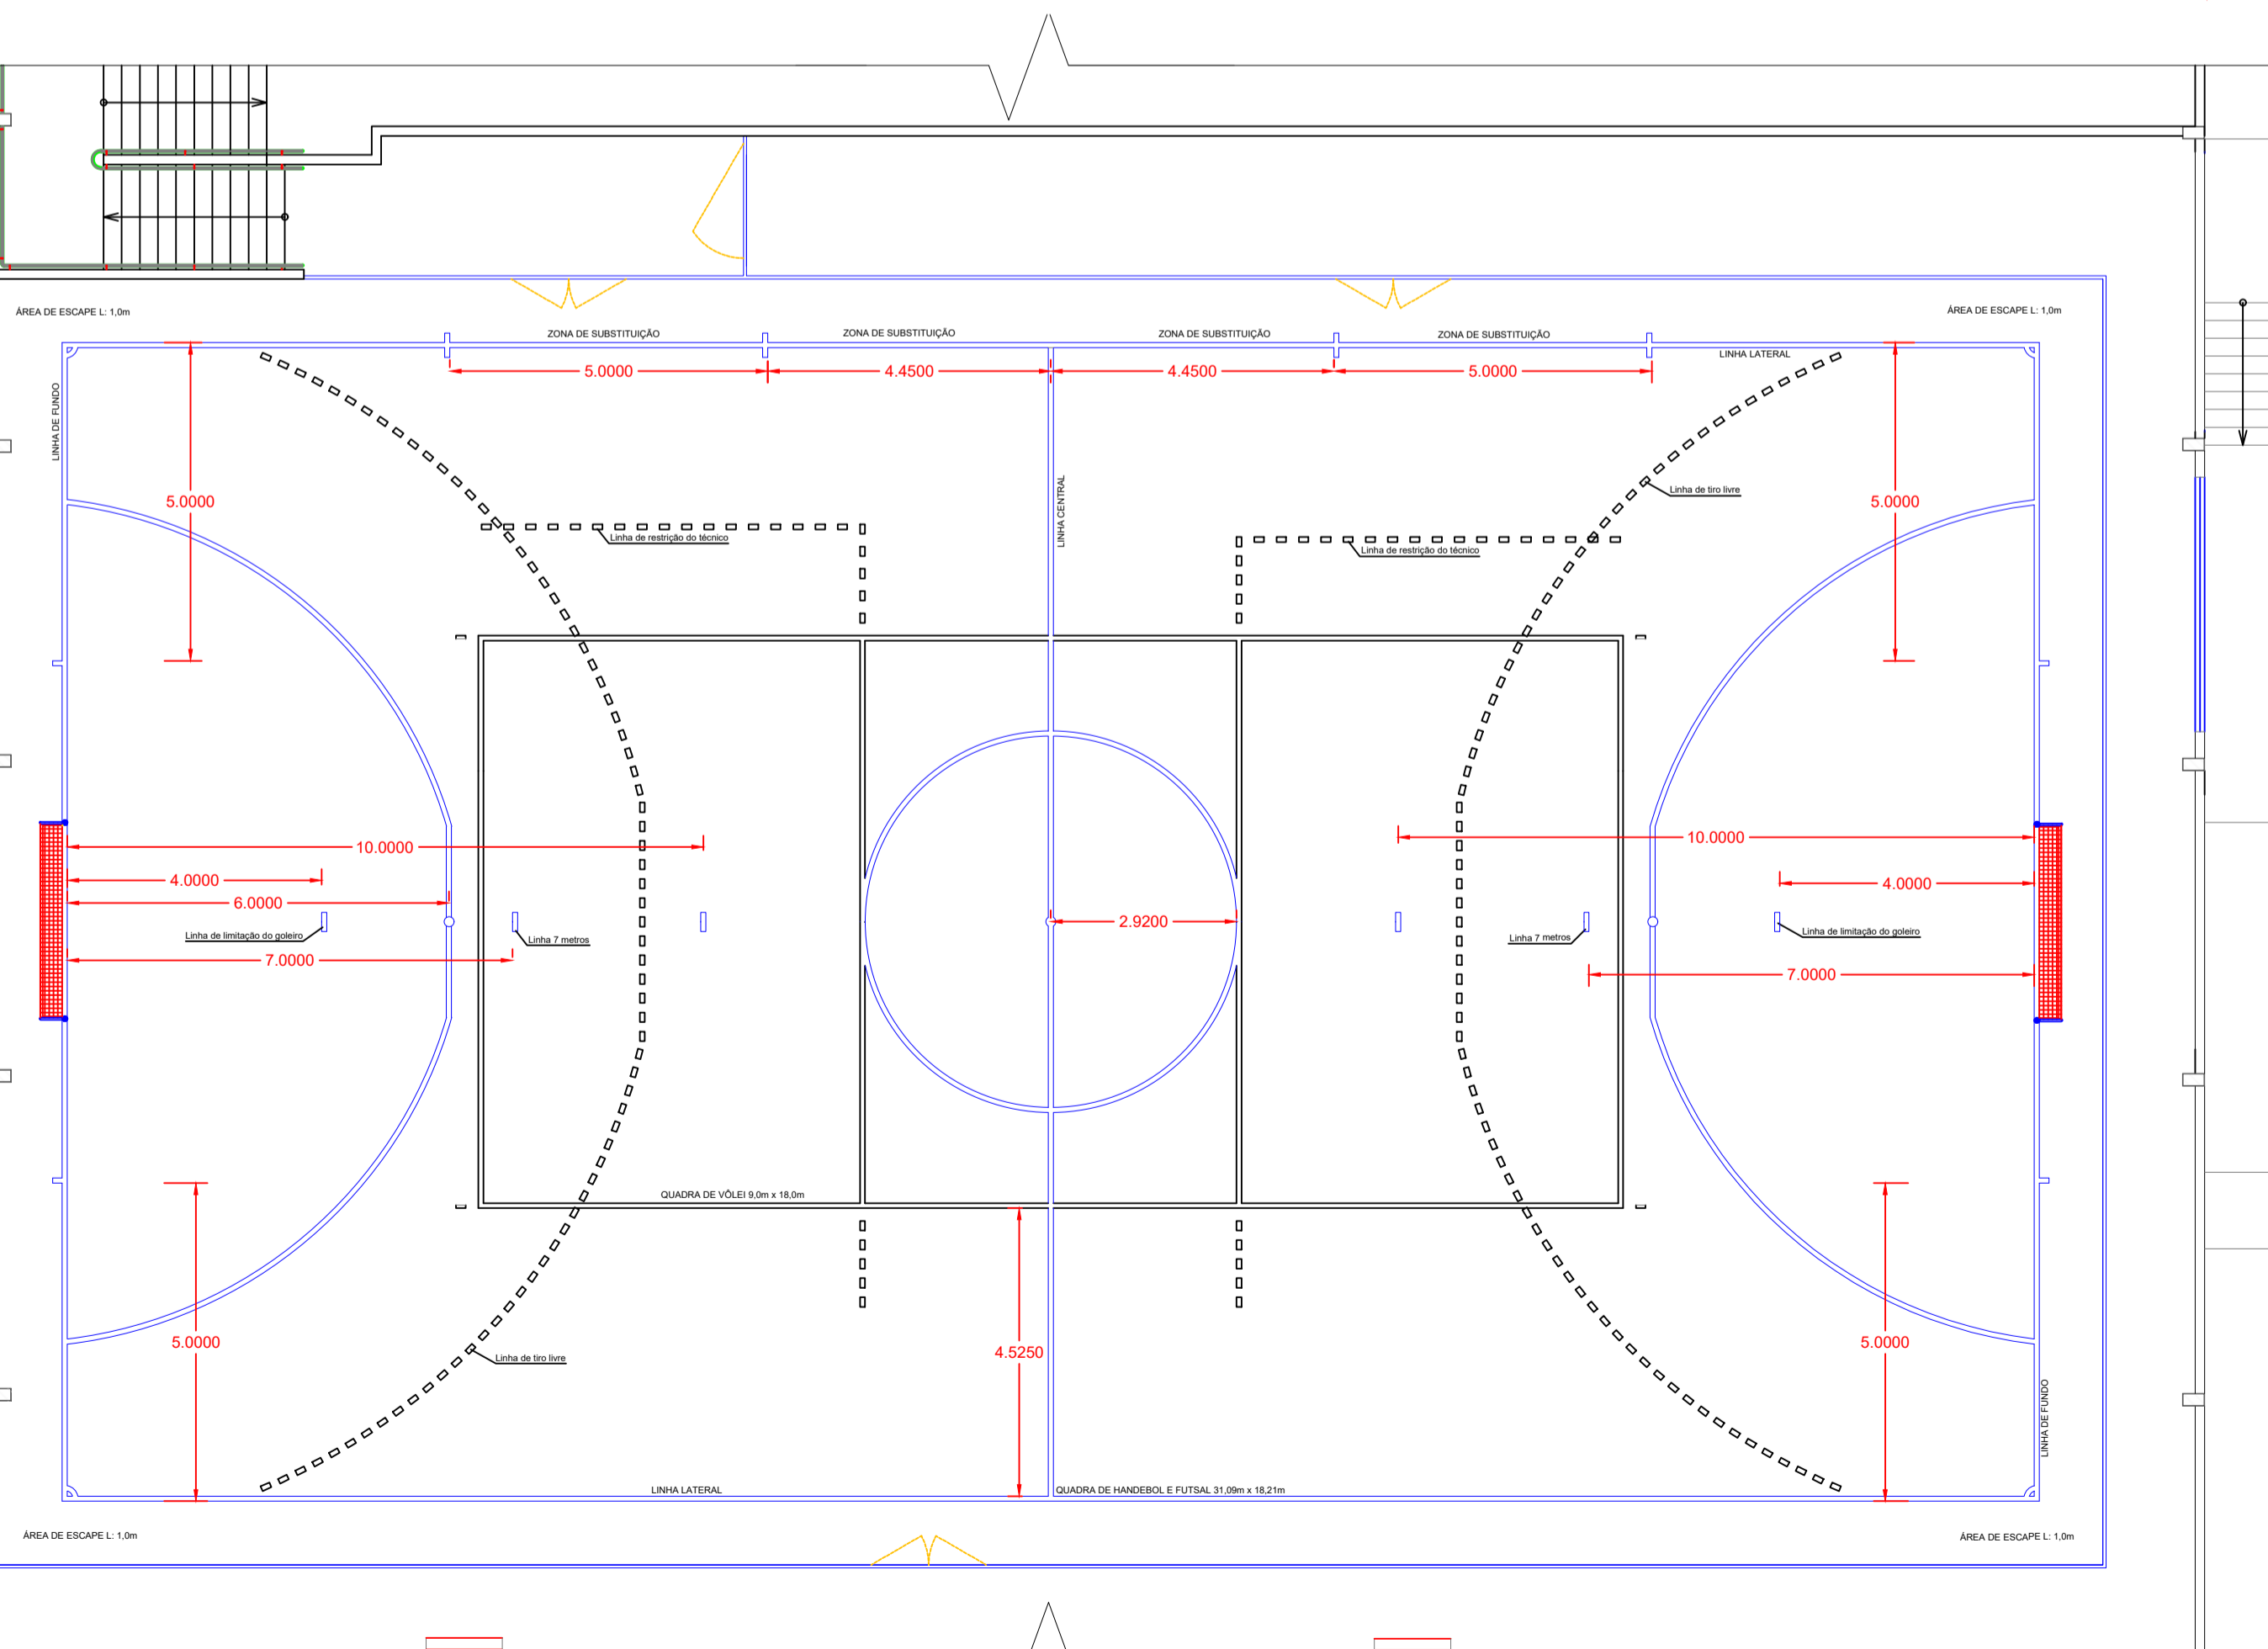

PLANTA BAIXA DA QUADRA
ESCALA: 1/100

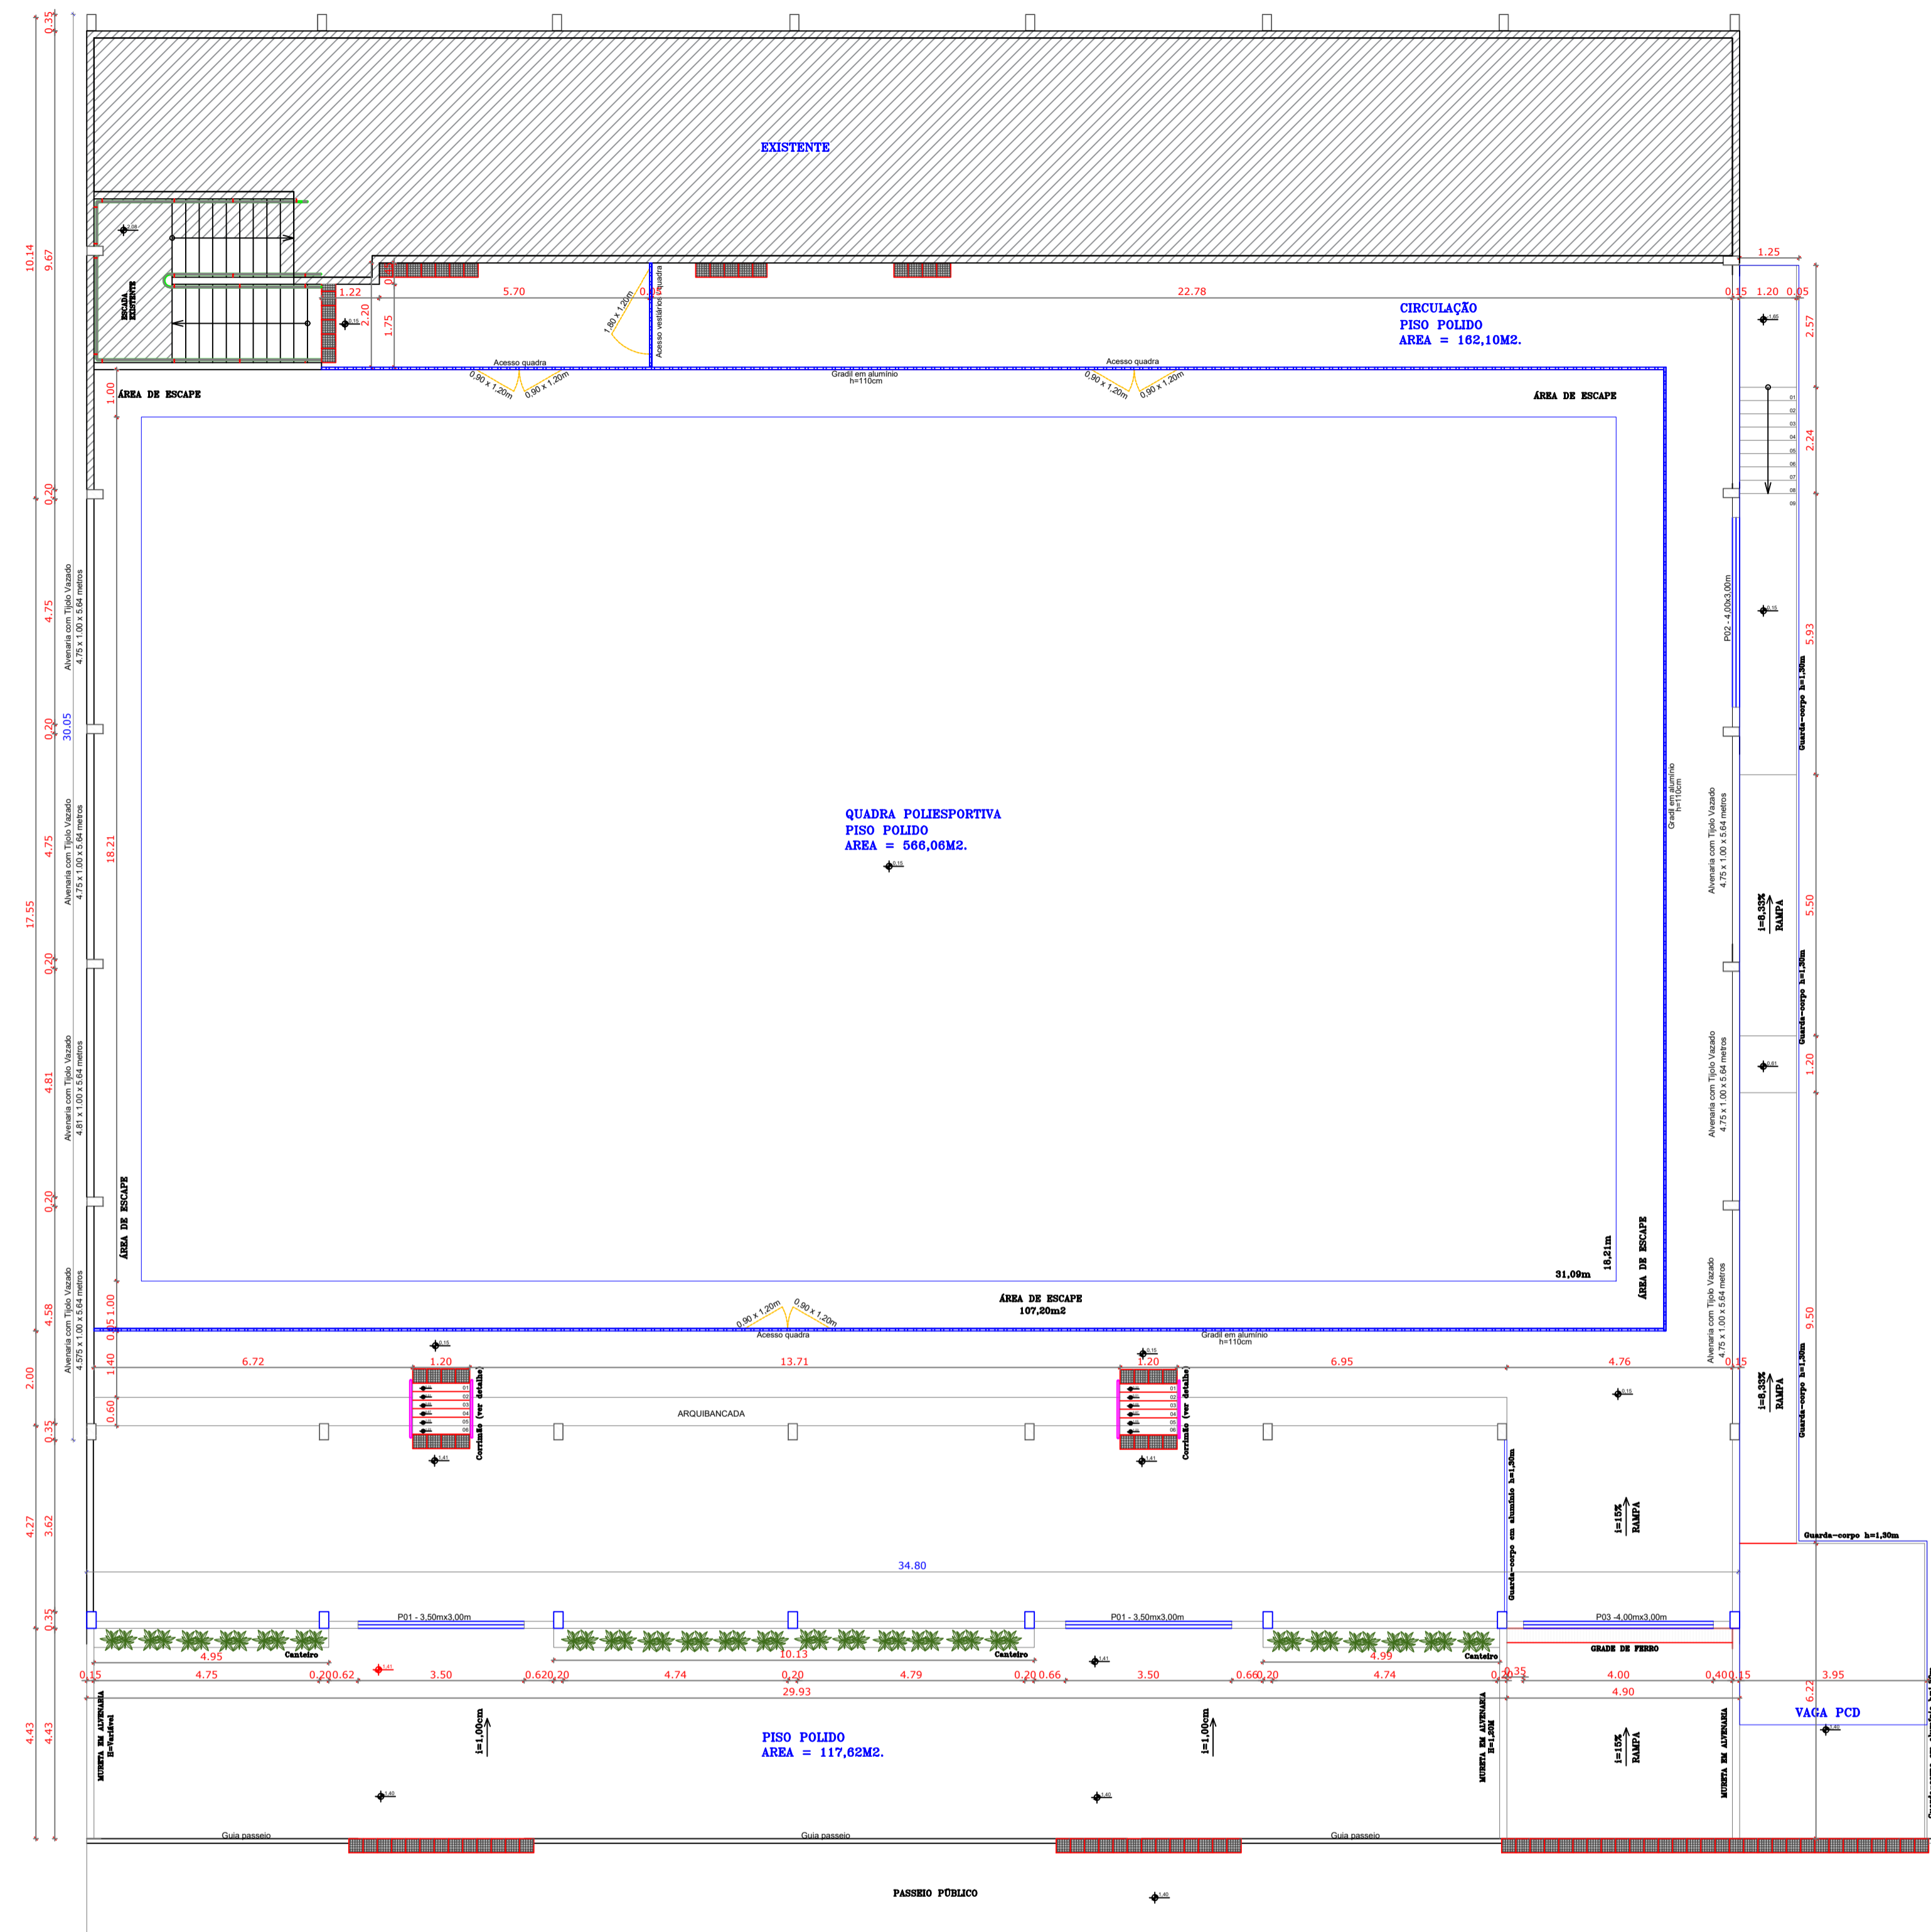

PLANTA BAIXA
ESCALA: 1/100

- PILAR/ÁREA EXISTENTE
- PILAR/ÁREA A EXECUTAR

Zona Mista Diversificada - ZMD	
Taxa de Ocupação	90%
Índice de aproveitamento	3,2000
Taxa de Permeabilidade	10%
Lotes Urbanos nº 02 e 04, Quadra 160	
Área total dos lotes	2.000,00m ²
Áreas Existentes	
Cobertura Existente	1.050,00 m ²
Área interna executada (Etapa II)	348,47 m ²
Áreas à executar	
Área interna - cobertura existente	866,79 m ²
Área externa	187,59 m ²
Áreas de Equivalência INSS	
Cobertura Existente	262,50 m ²
Área interna executada (Etapa II)	302,67 m ²
Área interna à executar	650,09 m ²
Área externa à executar	187,59 m ²
Total	1.402,85 m²

É PROIBIDO A REPRODUÇÃO TOTAL OU PARCIAL DESTA PROJETO, SEM A AUTORIZAÇÃO POR ESCRITO PELO PROJETISTA - LEI Nº 9610 (19/02/1998)

PROPRIETÁRIO PREFEITURA MUNICIPAL DE BANDEIRANTE Assinatura do Proprietário		Área ampliação 837,68m²
RESPONSÁVEL TÉCNICO Eng ^o Civil Alana Karolyne Dametto dos Santos - CREA/SC nº 188.897-6		DATA Out/2023
ESPECIFICAÇÃO Projeto Arquitetônico Planta de Locação e Situação, Planta Baixa		UNIDADES metros
PROJETO Ginásio Municipal de Bandeirante - Etapa III		DESENHO Alana Santos
ENDEREÇO Avenida Santo Antônio - Bandeirante/SC		PRANCHAS 1/4
CONTATO Av. Santo Antônio, 1069 - Bandeirante/SC / (49) 3626-0012 / E-mail: gmc@bandeirante.sc.gov.br		