



FUNDAÇÃO  
ESCALA 1/50

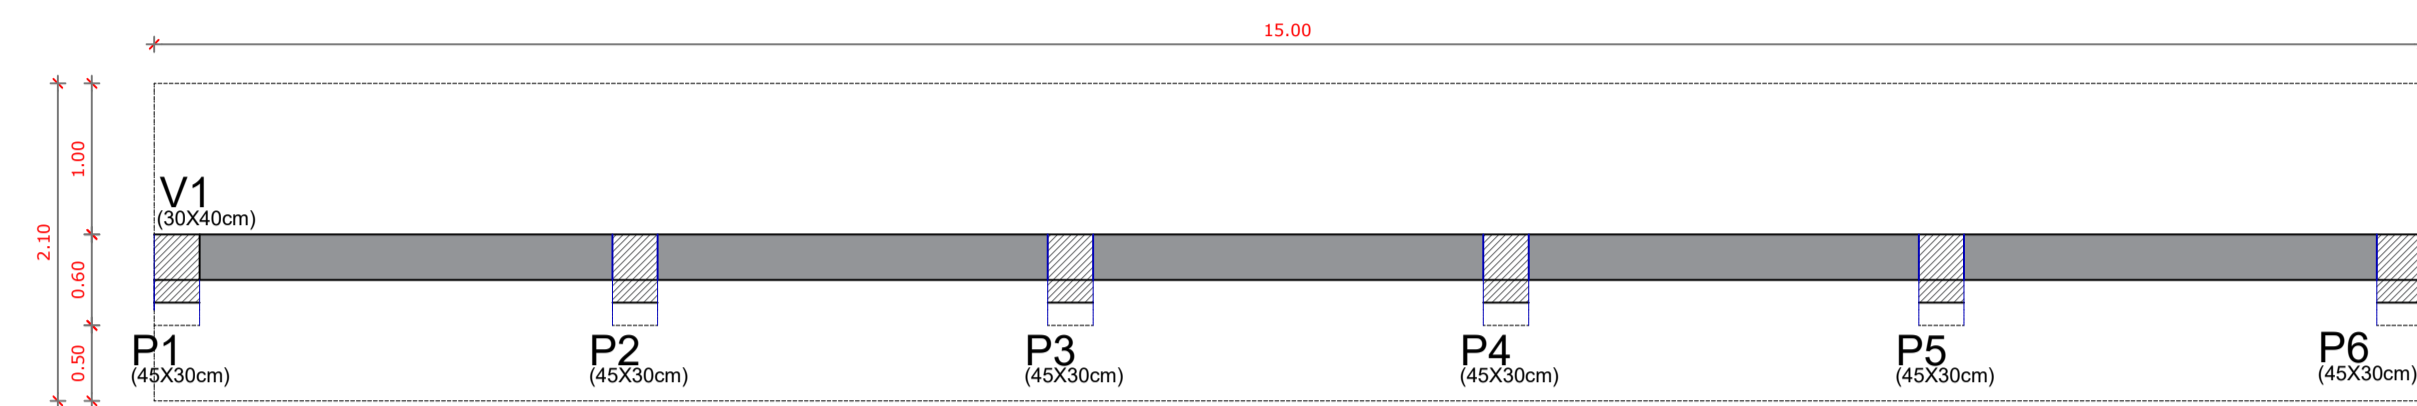


NÍVEL INTERMEDIÁRIO

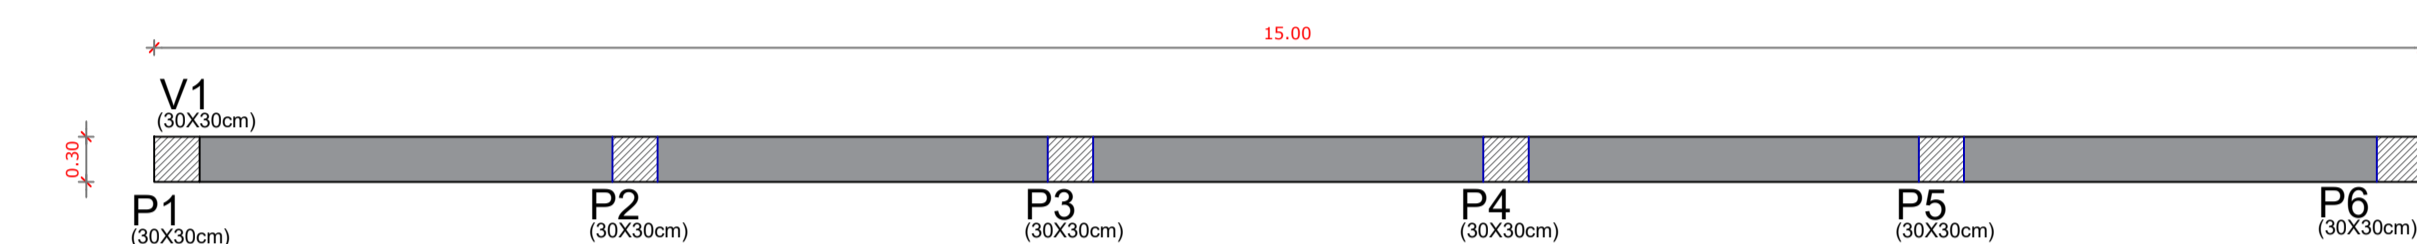


NÍVEL SUPERIOR

### PLANTA BAIXA M01


ESCALA 1/50

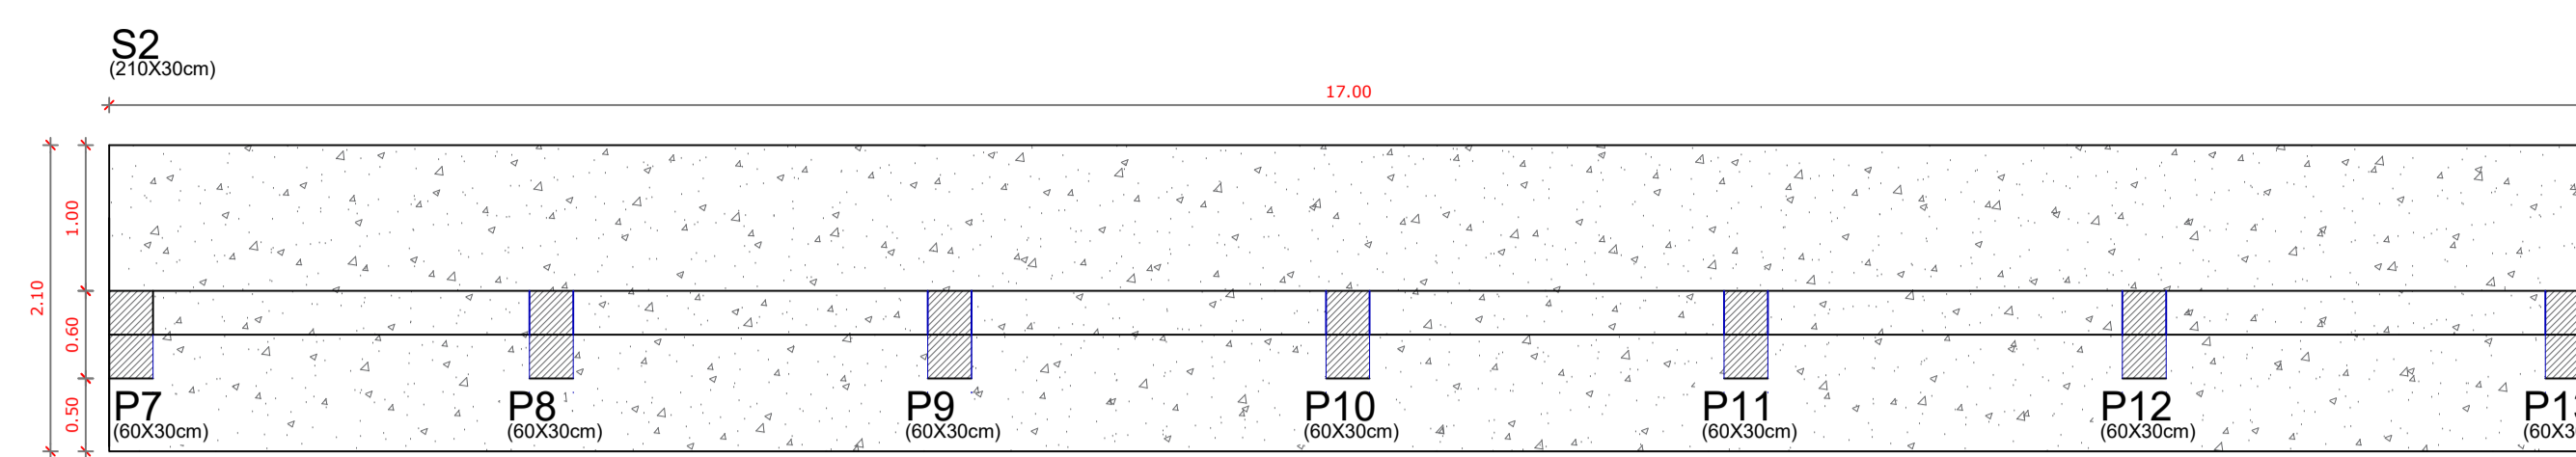

FUNDAÇÃO  
ESCALA 1/50

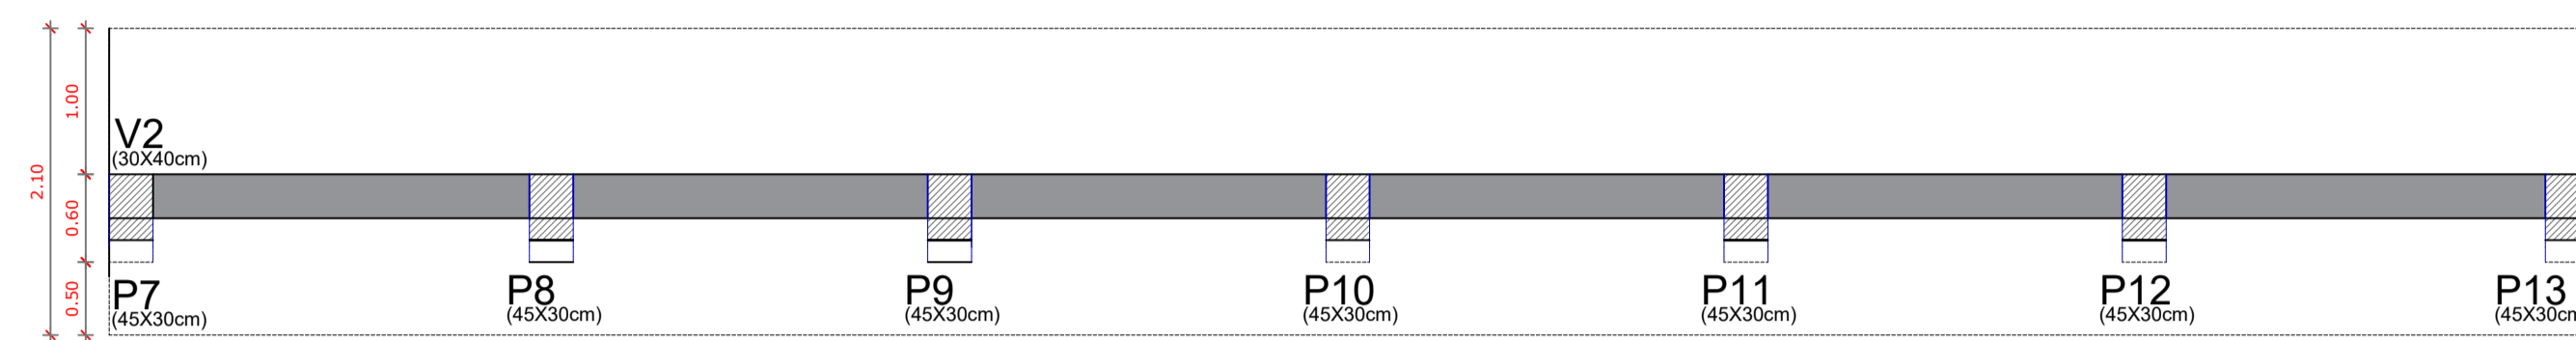

NÍVEL INTERMEDIÁRIO

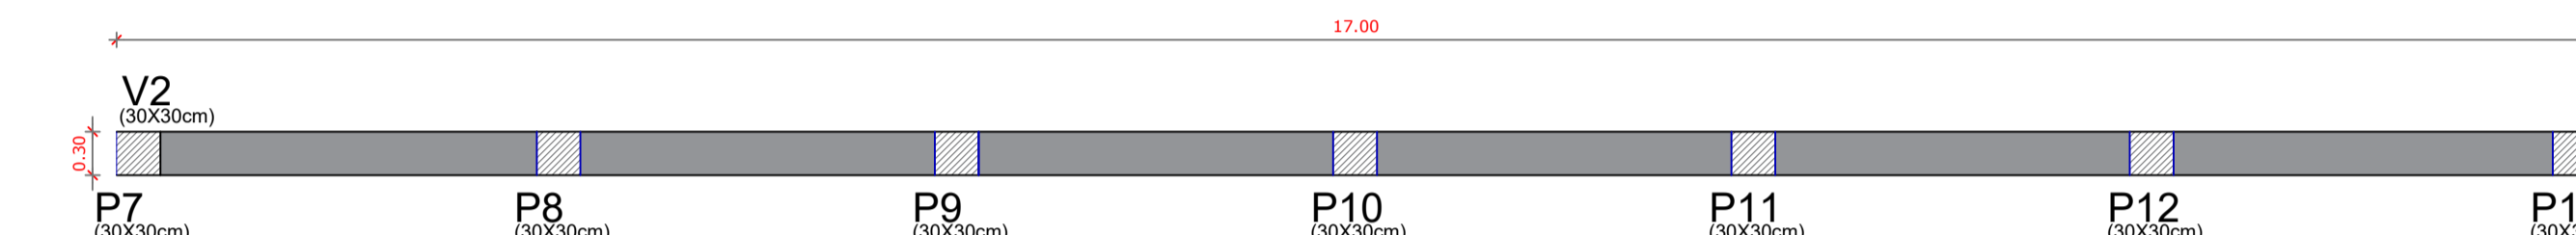


NÍVEL SUPERIOR

ESCALA 1/50


### PLANTA BAIXA M02

ESCALA 1/50

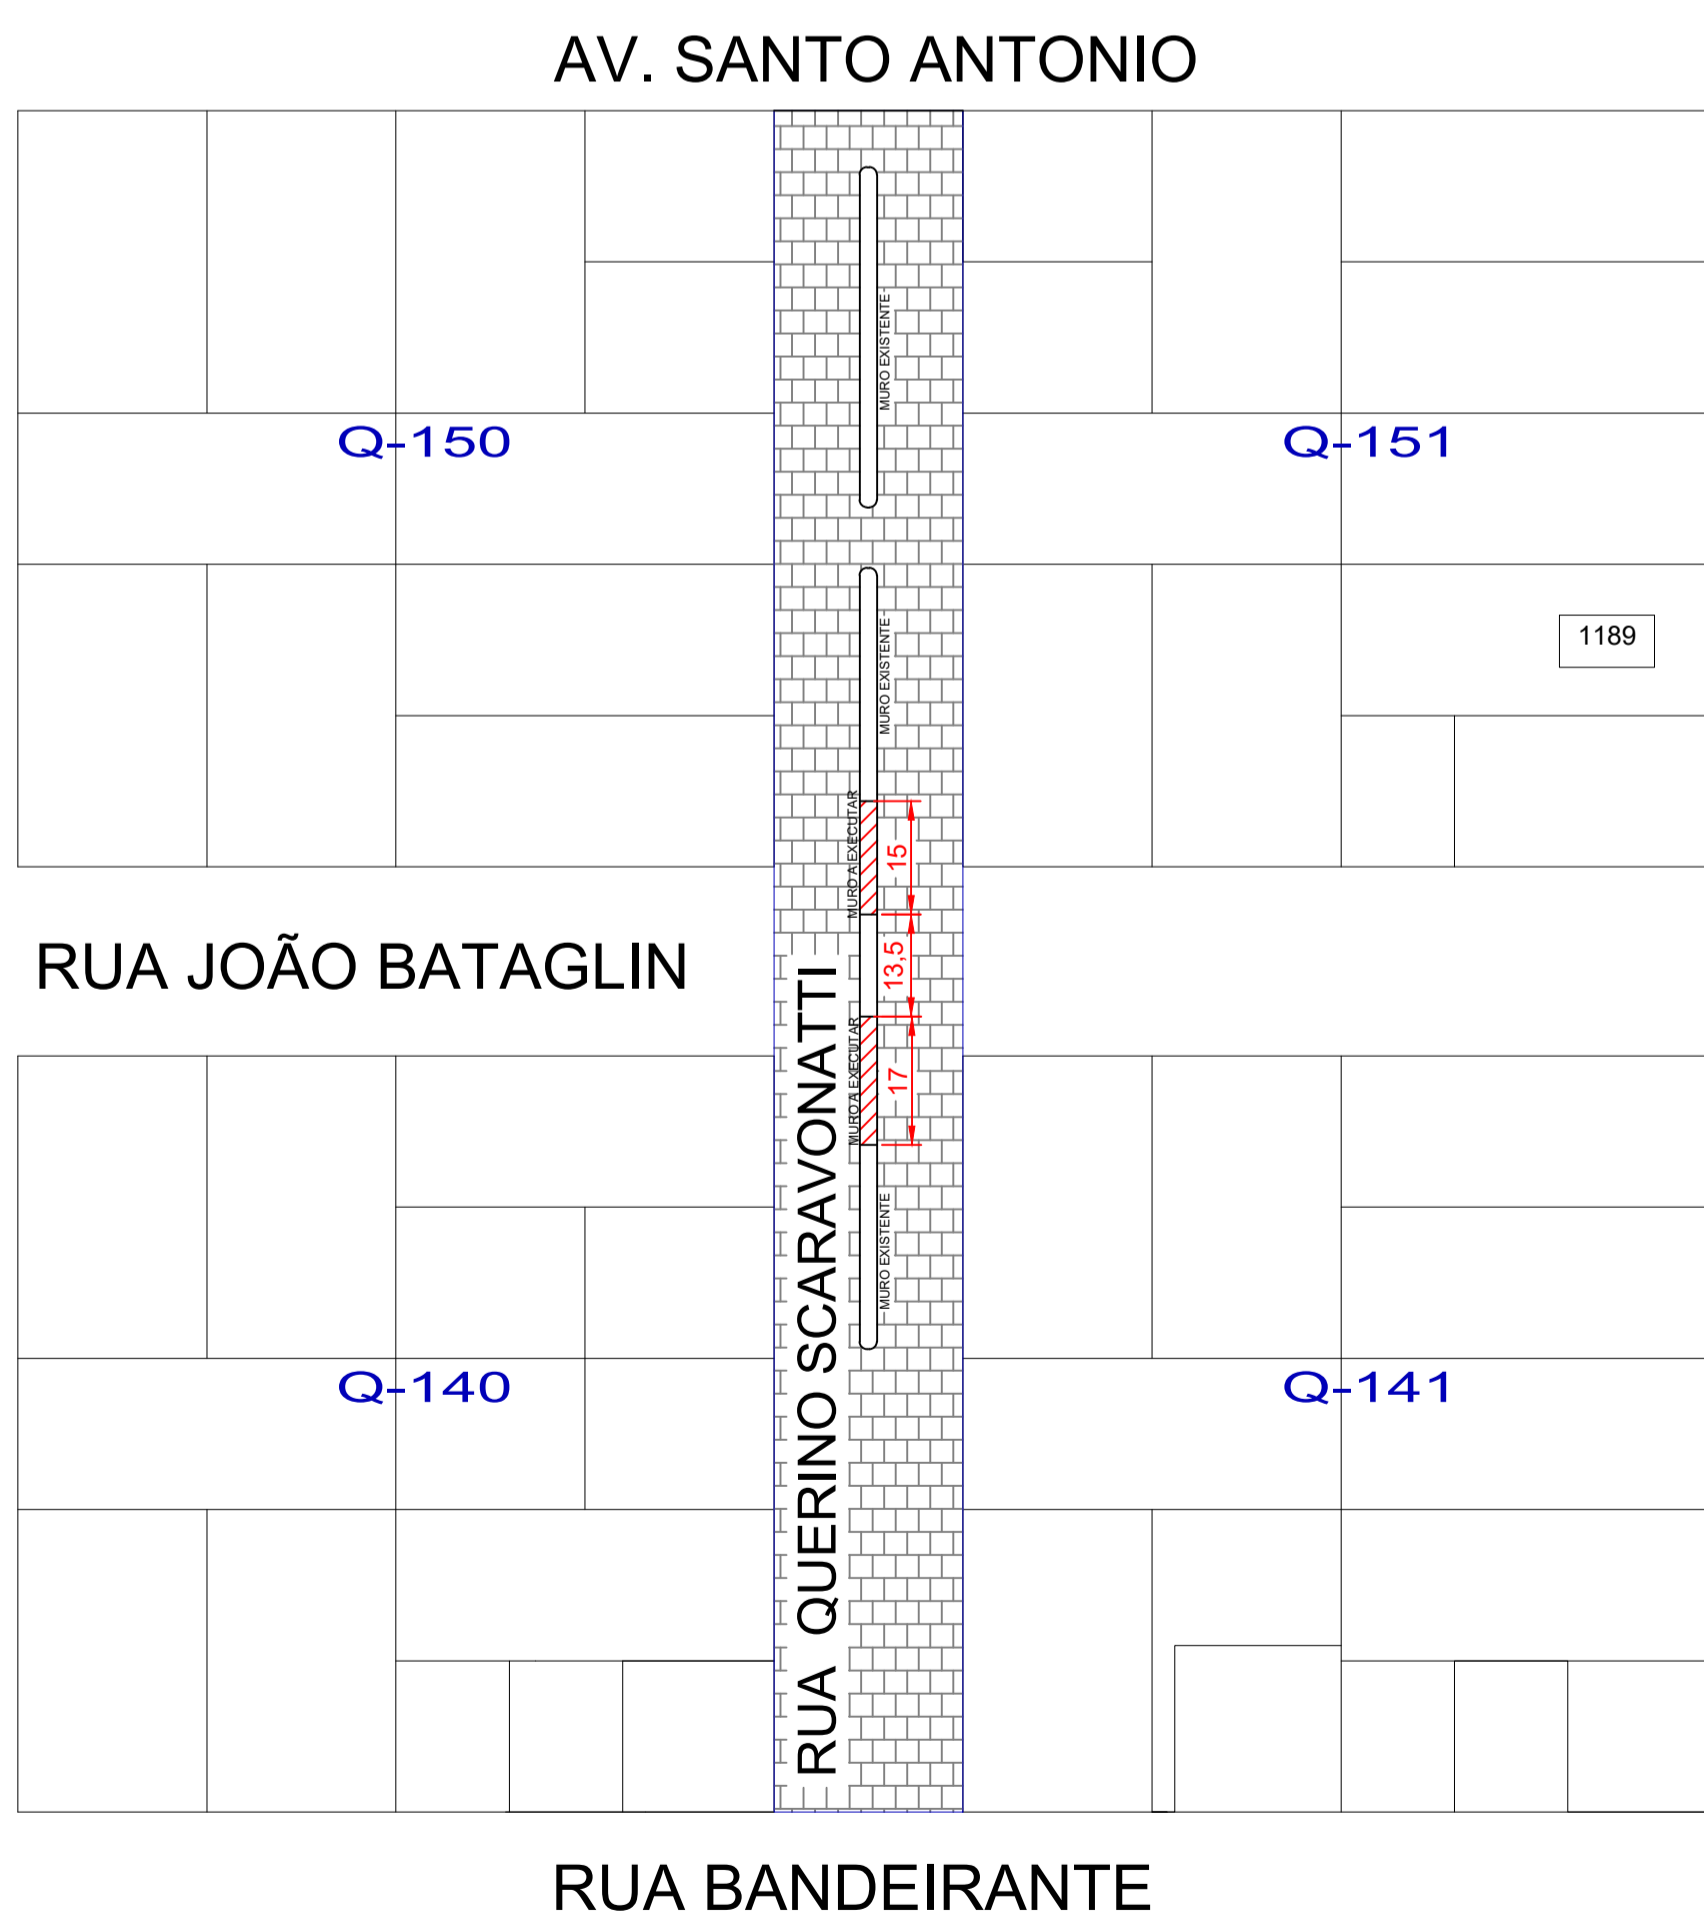


### PLANTA DE LOCAÇÃO / SITUAÇÃO

ESCALA 1/1000

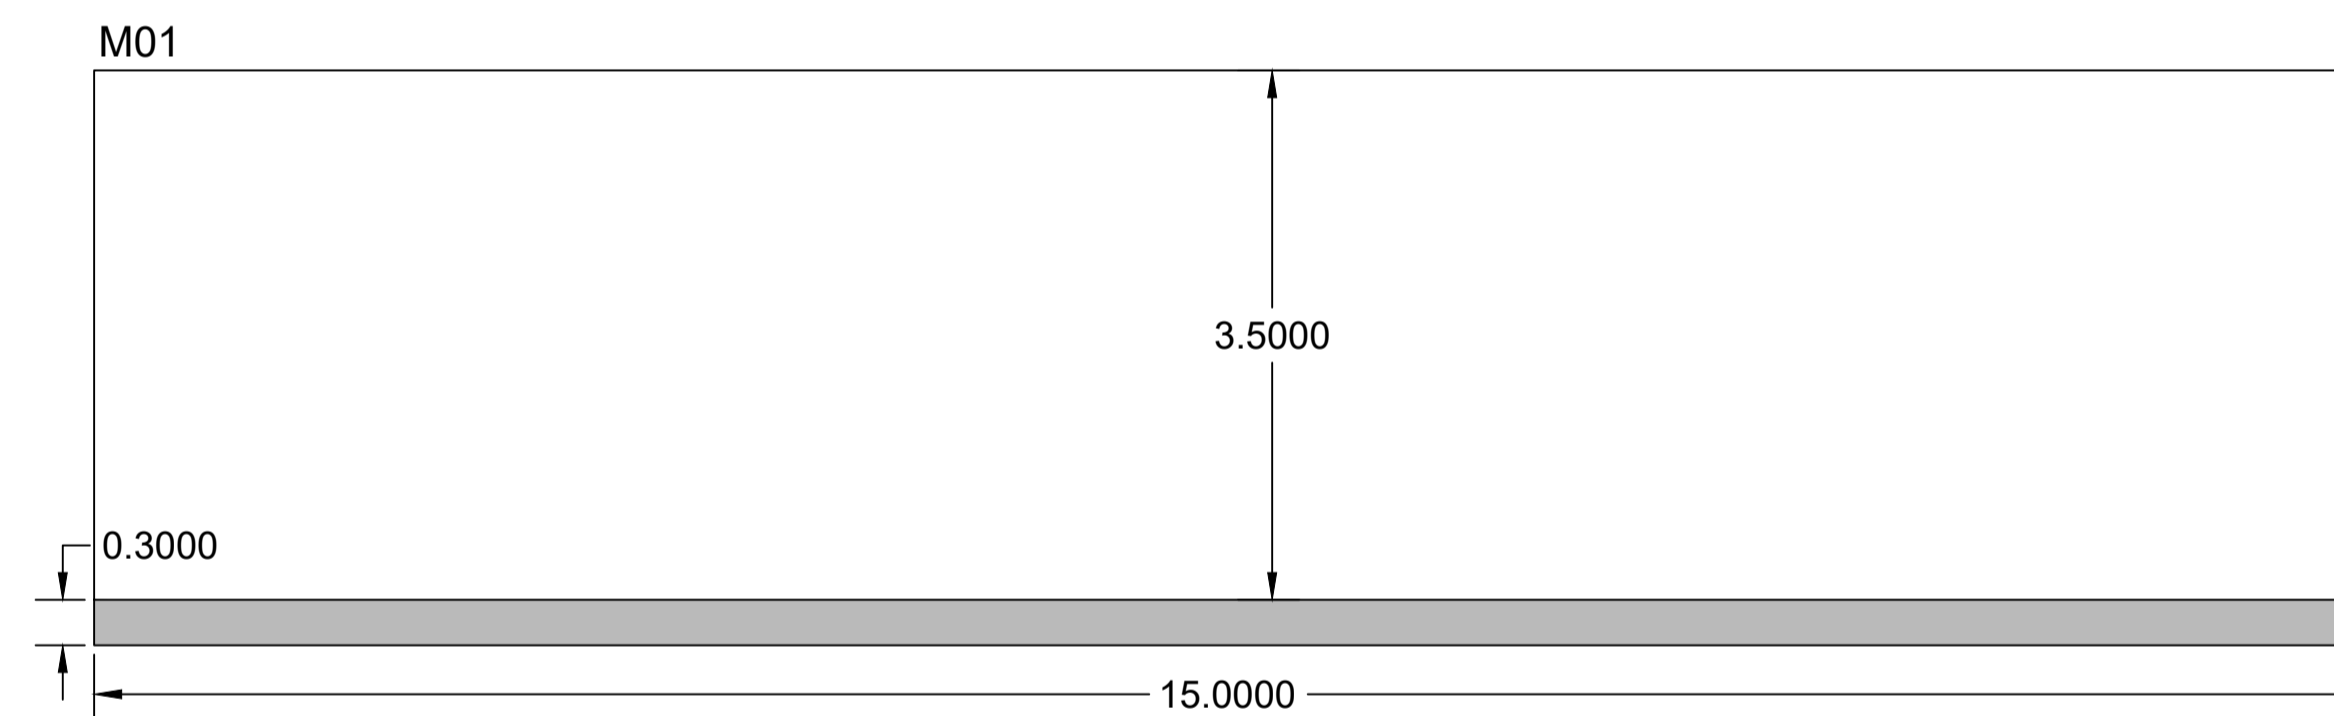


### VISTA FRONTAL M01

ESCALA 1/50

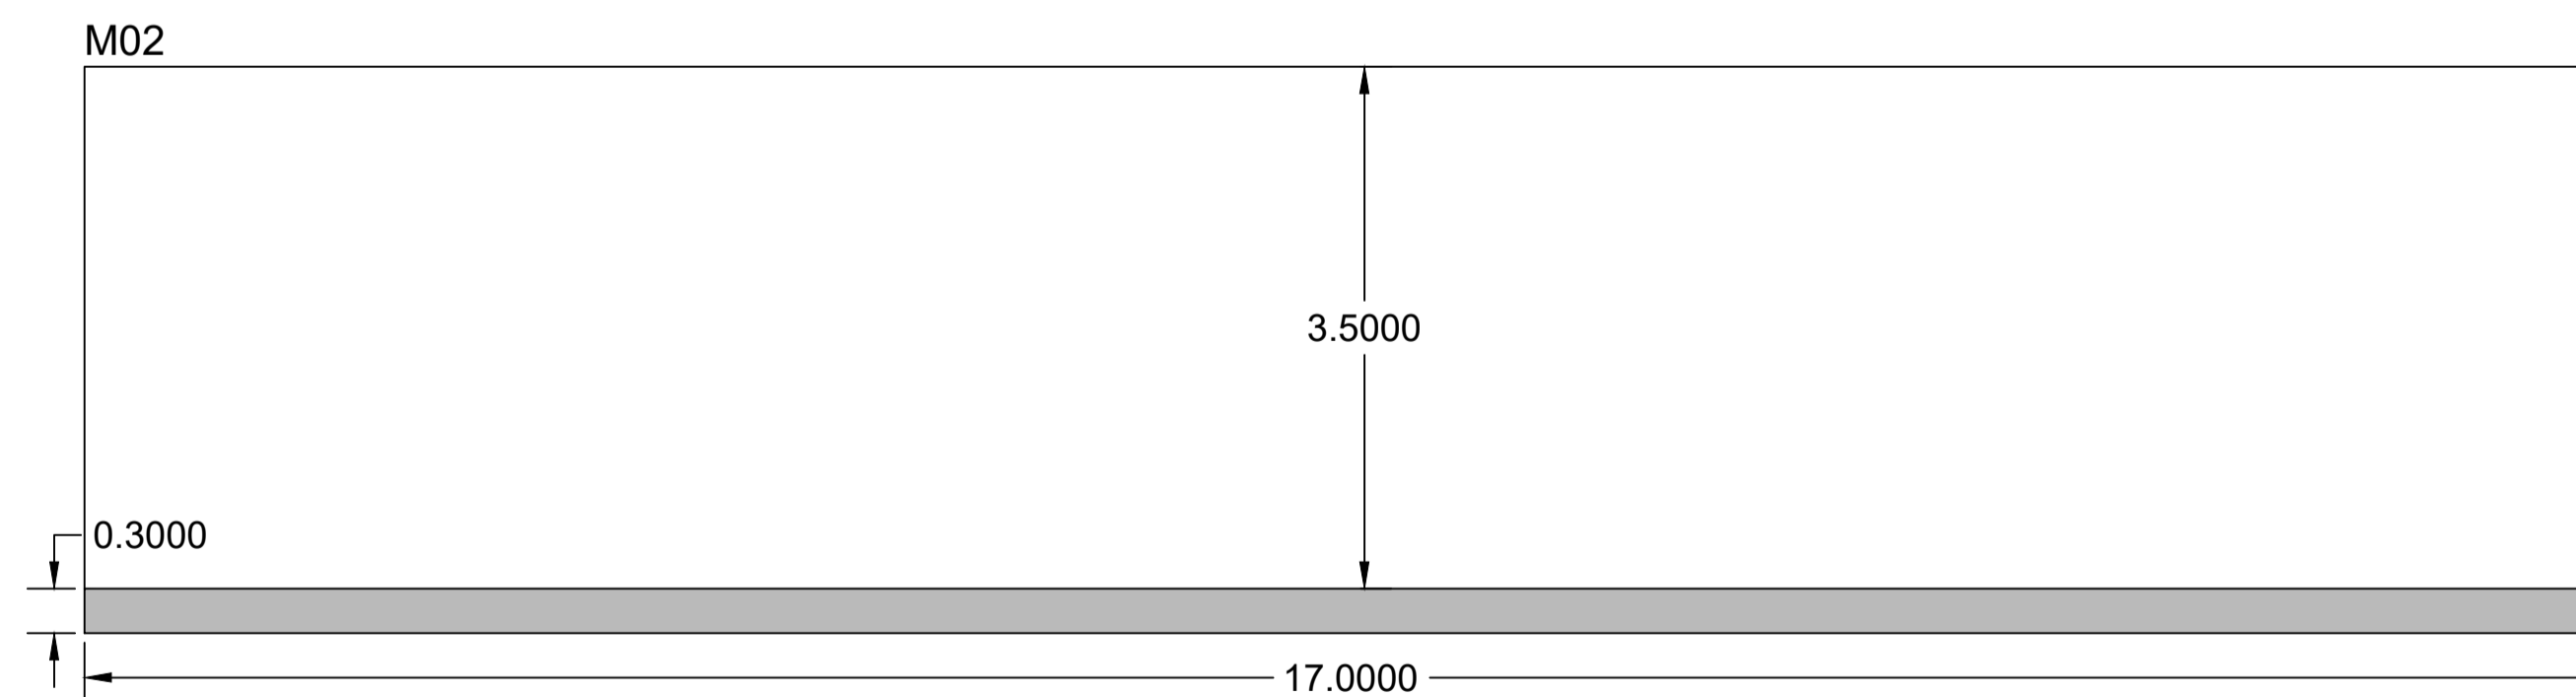

### VISTA FRONTAL M02

ESCALA 1/50

 

É PROIBIDO A REPRODUÇÃO TOTAL OU PARCIAL DESTE PROJETO, SEM A AUTORIZAÇÃO POR ESCRITO PELO PROJETISTA - LEI Nº 9610 (19/02/1998)

PROPRIETÁRIO <b>PREFEITURA MUNICIPAL DE BANDEIRANTE</b> Assinatura do Proprietário	Extensão Total 32,00m
RESPONSÁVEL TÉCNICO Engº Civil Alana Karolyne Dametto dos Santos - CREA/SC nº 188.897-6	DATA Junho/2023
ESPECIFICAÇÃO Planta Baixa - Muros Planta de locação e vistas	UNIDADES metros
PROJETO Reforma de muros - Rua Querino Scaravonatti	DESENHO Alana Santos
ENDEREÇO Rua Querino Scaravonatti, Centro - Bandeirante/SC	FRANCHA 1/2
CONTATO Av. Santo Antônio, 1069 - Bandeirante/SC / (49) 3626-0012 / E-mail: gmc@bandeirante.sc.gov.br	