



onde:
 a: $i < 5\% = 8,34\text{cm}$
 b: $i \leq 8,33\% = 6,66\text{cm}$


03 PASSEIOS COM LARGURA DE 2,00 METROS (TRAVESSIA PEDESTRES)
 ESCALA: 1/75
 DIMENSÕES EM METRO

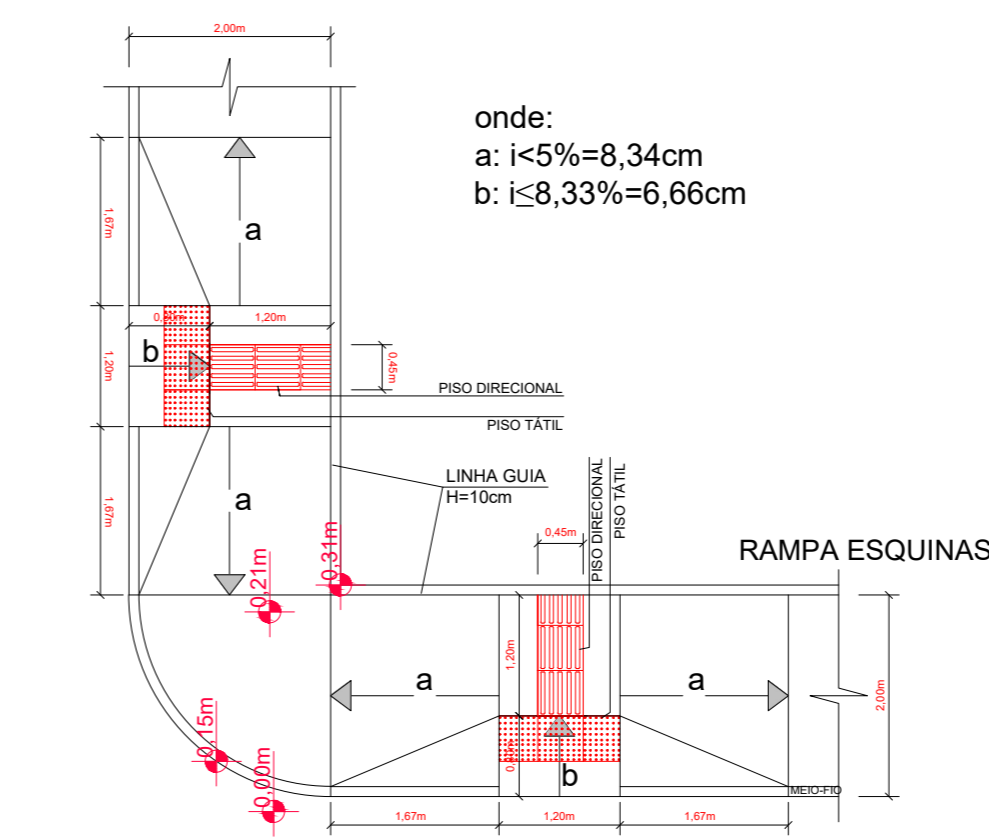


onde:
 a: $i < 5\% = 8,34\text{cm}$
 b: $i \leq 8,33\% = 6,66\text{cm}$

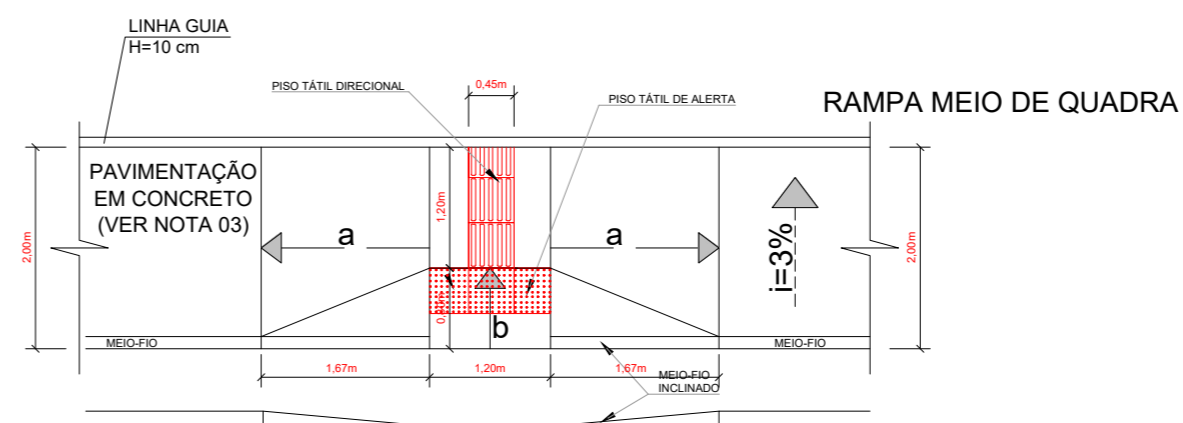

02 PASSEIOS COM LARGURA DE 2,00 METROS (RAMPA MODELO)
 ESCALA: 1/75
 DIMENSÕES EM METRO

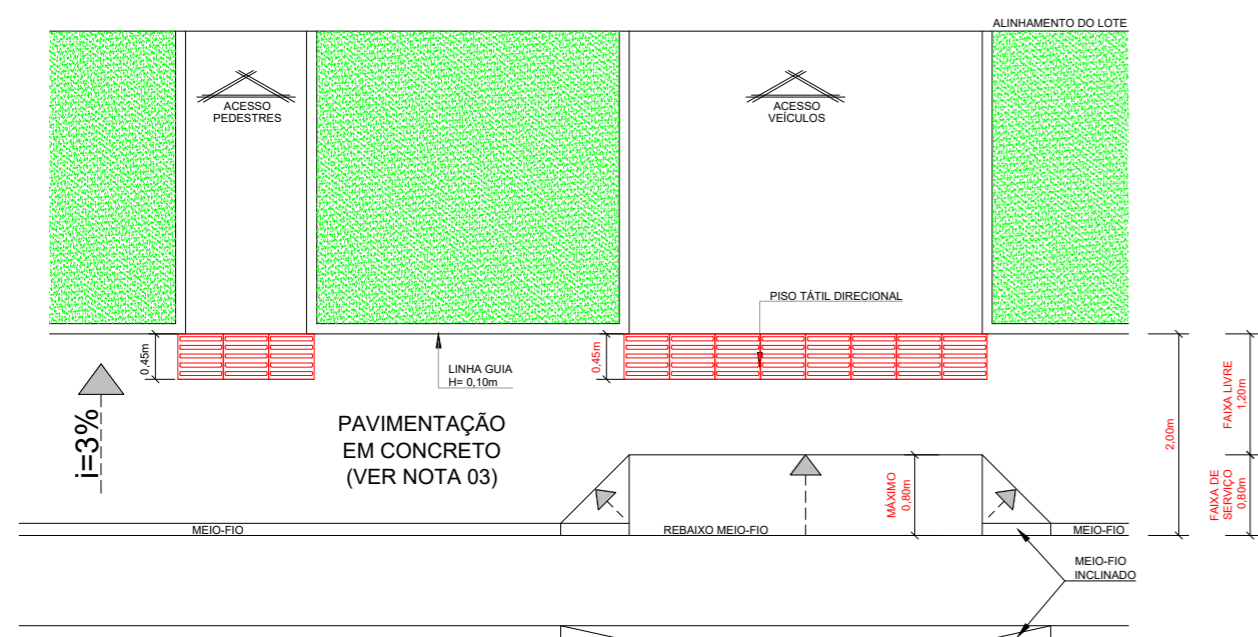


01 PASSEIOS COM LARGURA DE 2,00 METROS (PLANTA BAIXA)
 ESCALA: 1/75
 DIMENSÕES EM METRO

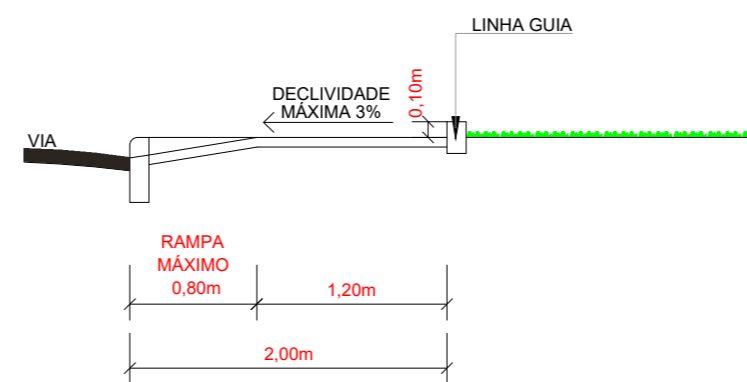


CORTE TÍPICO

ESCALA: 1/75
 DETALHE REBAIXO MEIO-FIO PARA ACESSO DE VEÍCULOS

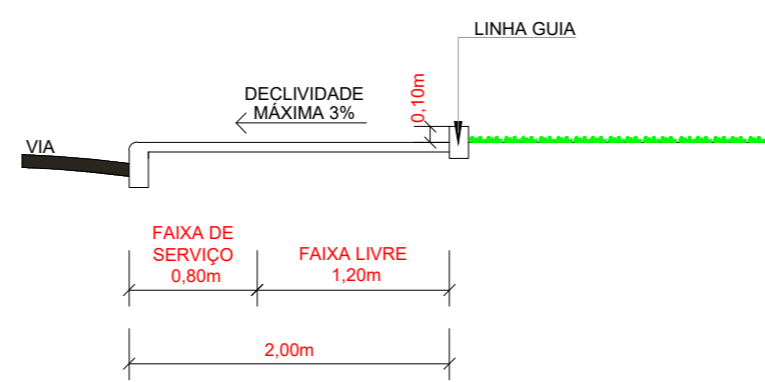

CORTE TÍPICO

ESCALA: 1/75

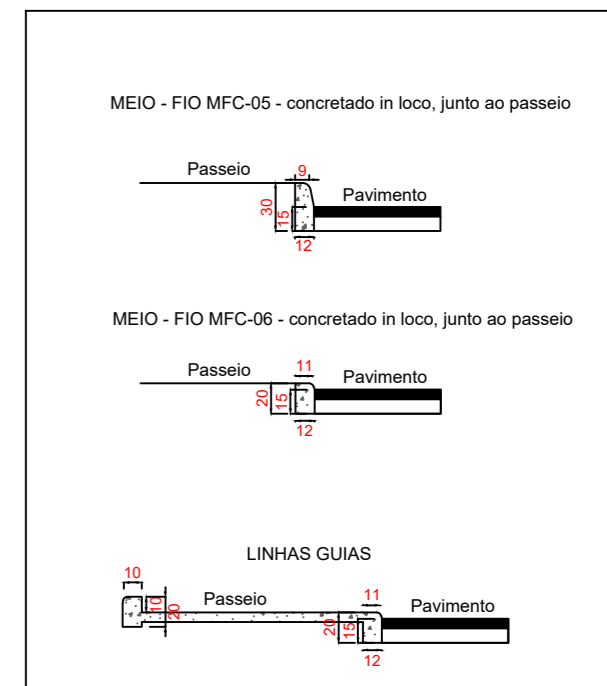

CORTE TÍPICO

ESCALA: 1/75
 DETALHE MEIO-FIO E LINHAS GUIAS

É PROIBIDO A REPRODUÇÃO TOTAL OU PARCIAL DESTE PROJETO, SEM A AUTORIZAÇÃO POR ESCRITO PELO PROJETA - LEI Nº9610 (19/02/1998)

PROPRIETÁRIO PREFEITURA MUNICIPAL DE BANDEIRANTE Assinatura do Proprietário	Área total 915,40 m ²
RESPONSÁVEL TÉCNICO Eng ^o Civil Alana Karolyne Dametto dos Santos - CREA/SC nº 188.897-6	DATA Janeiro/2024
ESPECIFICAÇÃO Detalhes	UNIDADES m
PROJETO Pavimentação de passeio público em trecho da Rua do Comércio e trecho da Rua João Batista Bataglin	DESENHO Alana Santos
ENDEREÇO Rua do Comércio e Rua João Batista Bataglin, Centro - Bandeirante/SC	PRANCHA A2
CONTATO Av. Santo Antônio, 1069 - Bandeirante/SC / (49) 3626-0012 / E-mail: gmc@bandeirante.sc.gov.br	