




PLANTA DE SITUAÇÃO/LOCAÇÃO
ESCALA: 1/1000

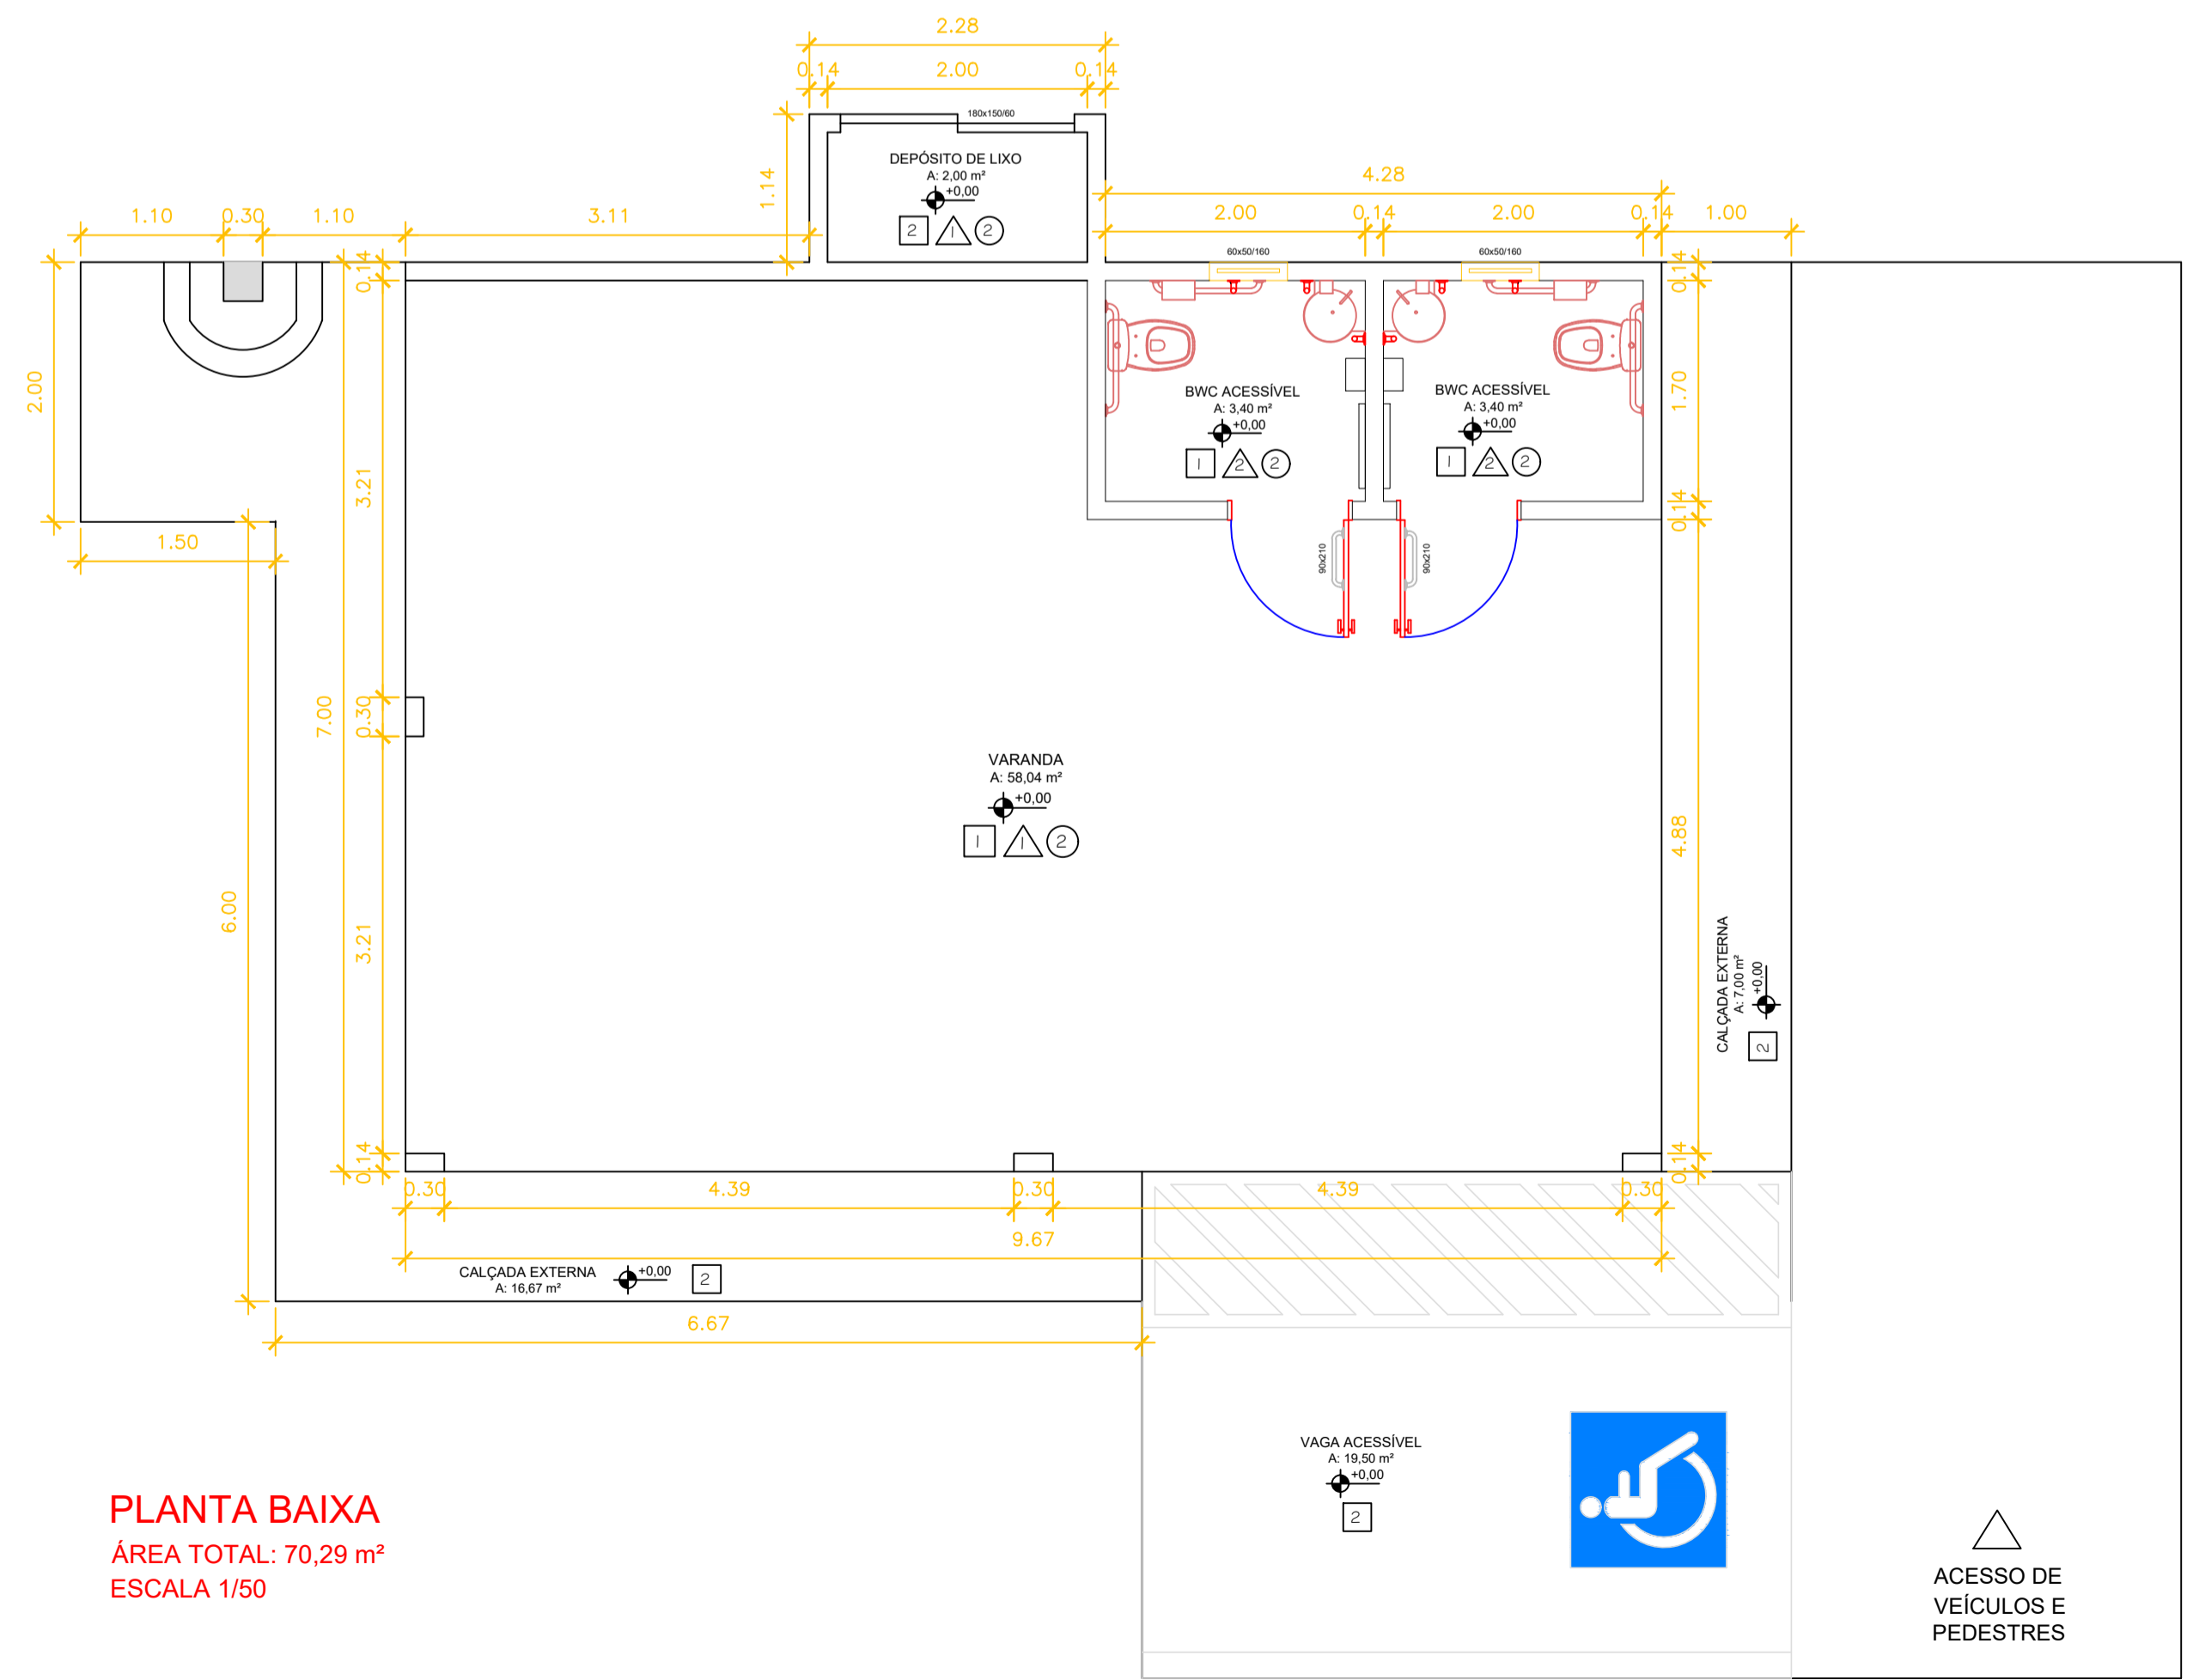

PLANTA BAIXA
ÁREA TOTAL: 70,29 m²
ESCALA 1/50

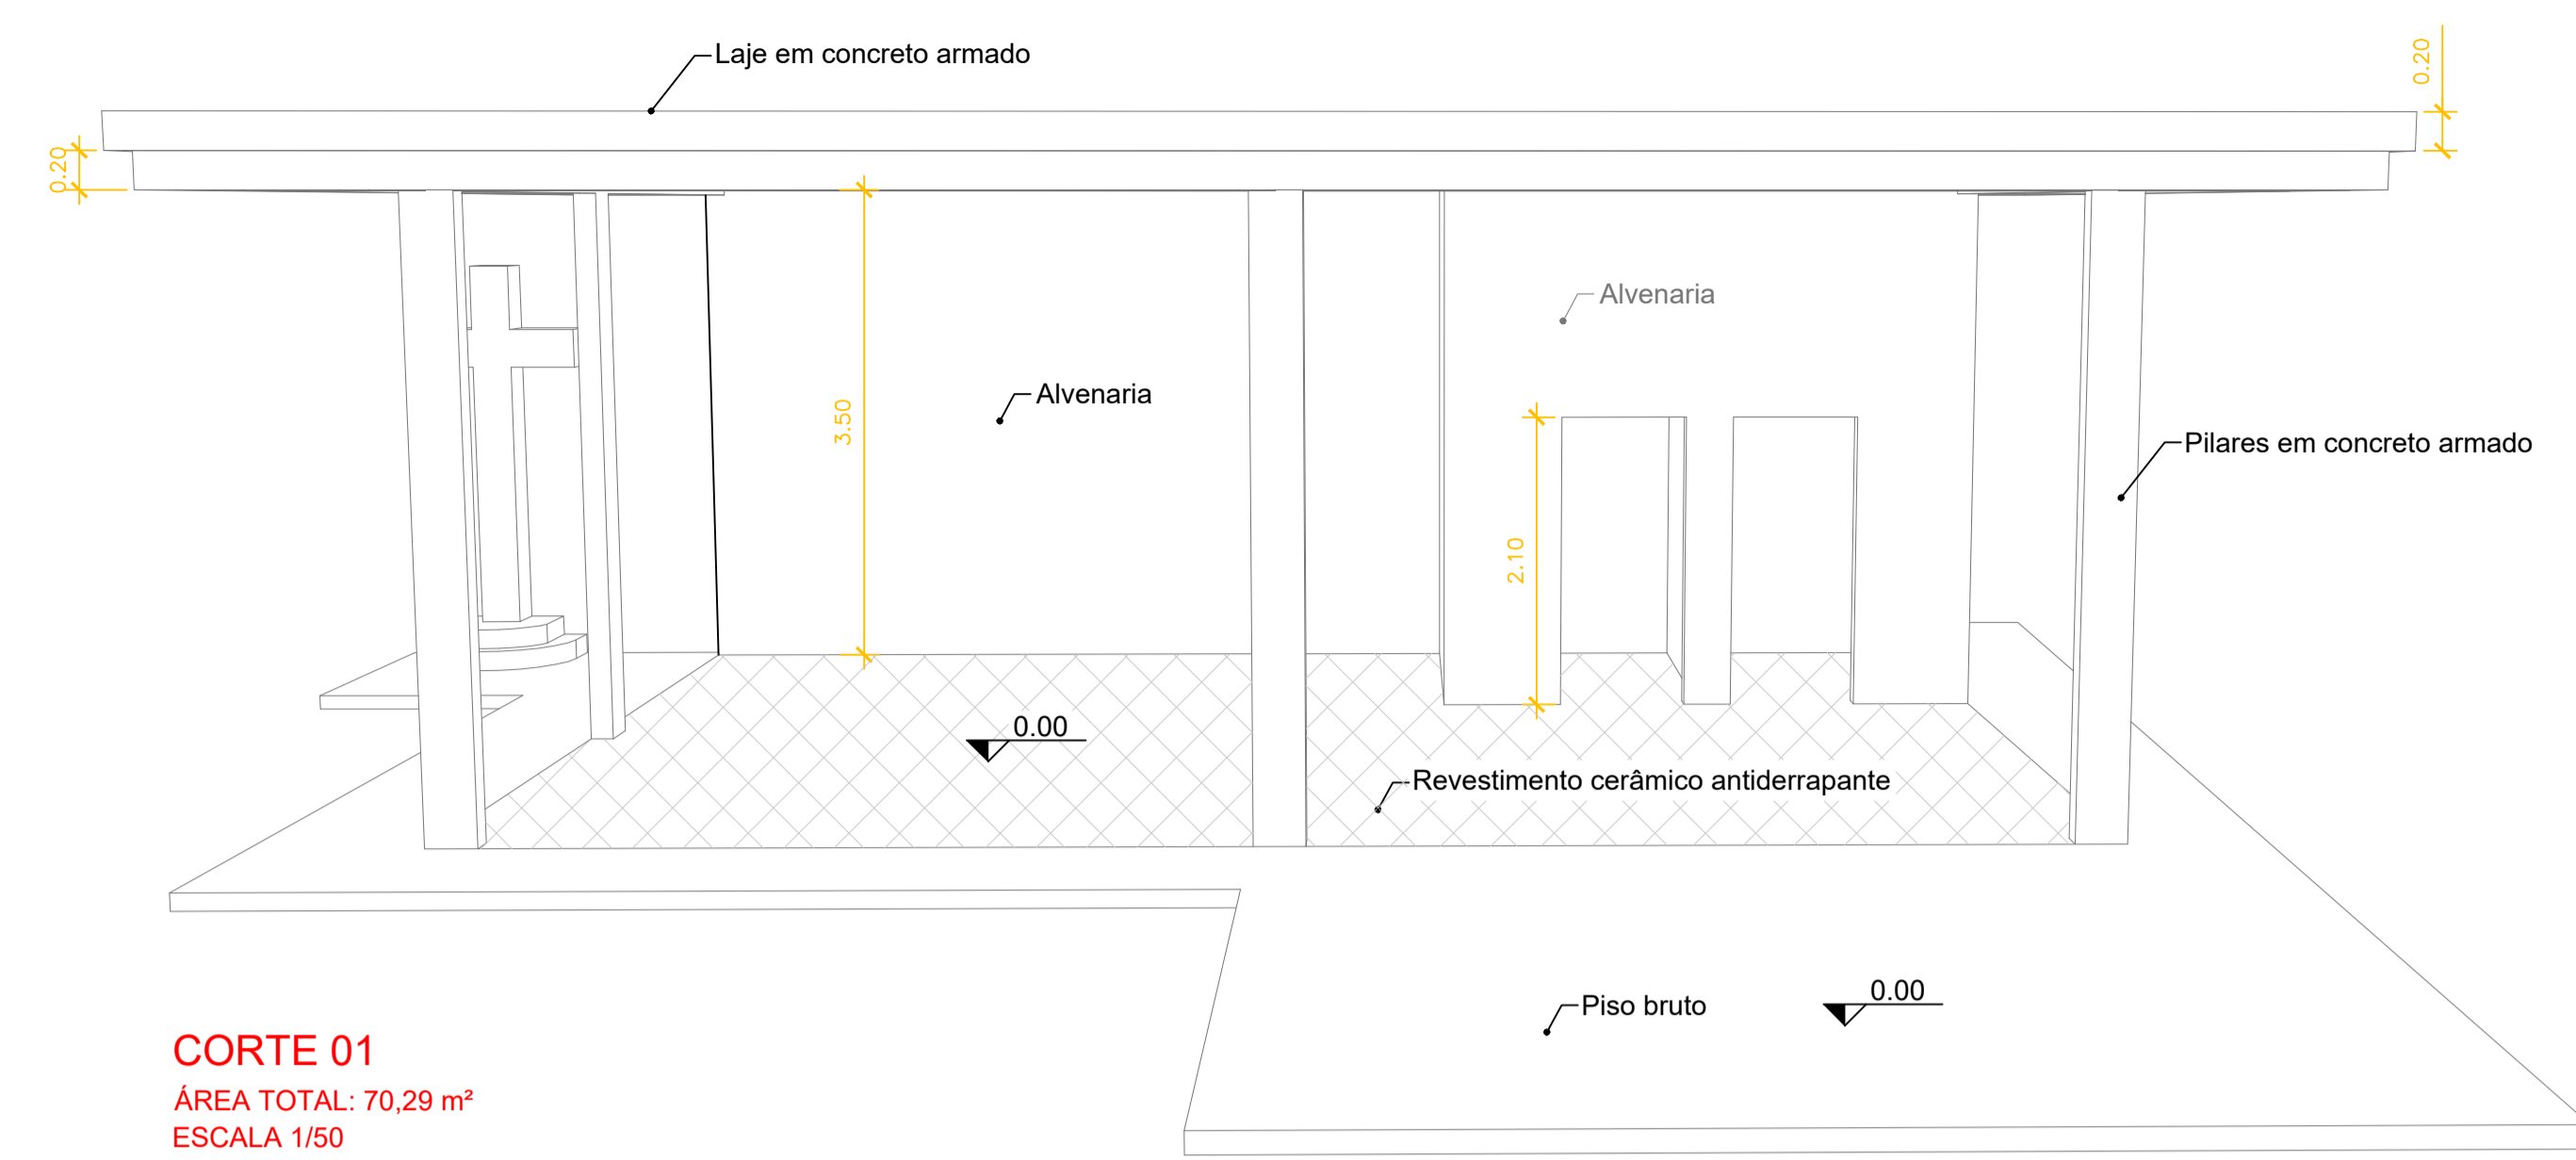

CORTE 01
ÁREA TOTAL: 70,29 m²
ESCALA 1/50

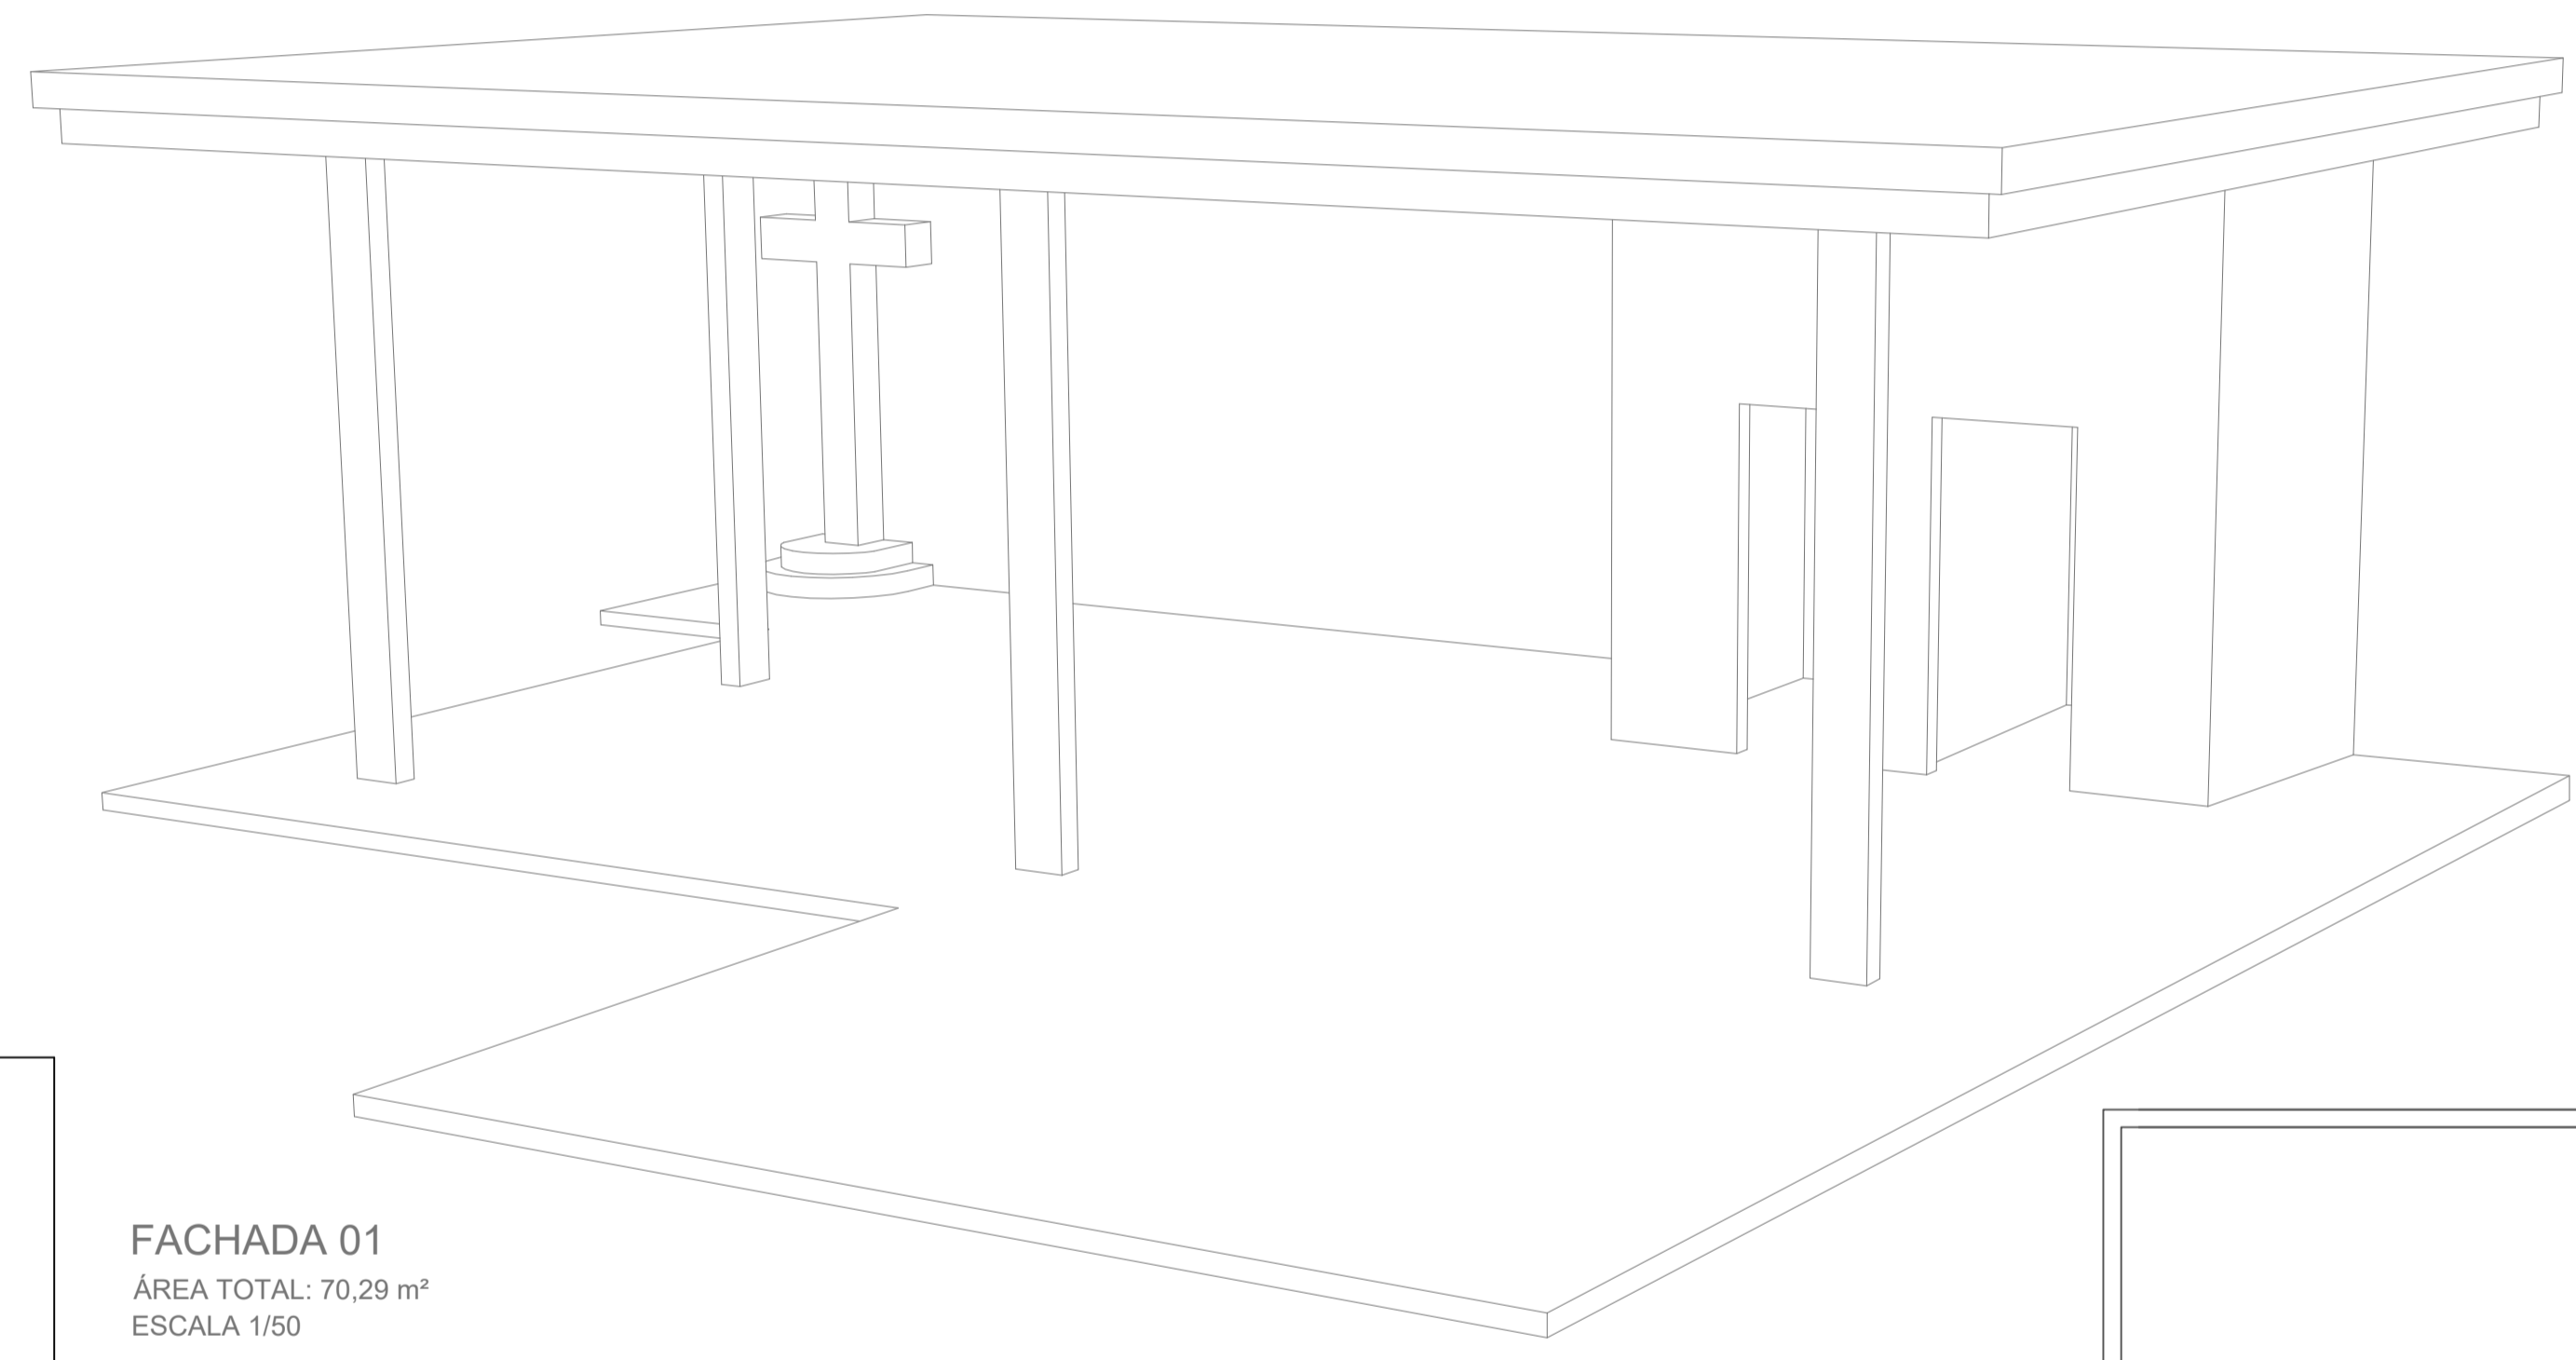

FACHADA 01
ÁREA TOTAL: 70,29 m²
ESCALA 1/50

LEGENDA DE PISOS - APLICAÇÃO

	□ PISO	△ PAREDE	○ TETO
1	REVESTIMENTO CERÂMICO ANTIDERRAPANTE PEI-5 40X40 cm	PINTURA ACRILICA	FORRO DE PVC
2	PISO BRUTO	REVESTIMENTO CERÂMICO PEI-5 40X40 cm ATÉ O FORRO	LAJE
3	PISO BRITA		

PROJETO ARQUITETÔNICO		ESCALA	INDICADA
DESCRIÇÃO		PRANCHA	01/02
Planta de Situação e Localização Planta baixa Corte 01 Fachada 01		ARQUIVO	00000
RESPONSÁVEL TÉCNICO:		DATA	ABRIL/2024
GIOVANE MIGUEL KUHN CREA/SC 186.990-8		ÁREA	70,29m²
PROPRIETÁRIOS:			
PREFEITURA MUNICIPAL DE BANDEIRANTE			