



PLANTA BAIXA HIDRÁULICO
 ÁREA TOTAL: 70,29 m²
 ESCALA 1/75

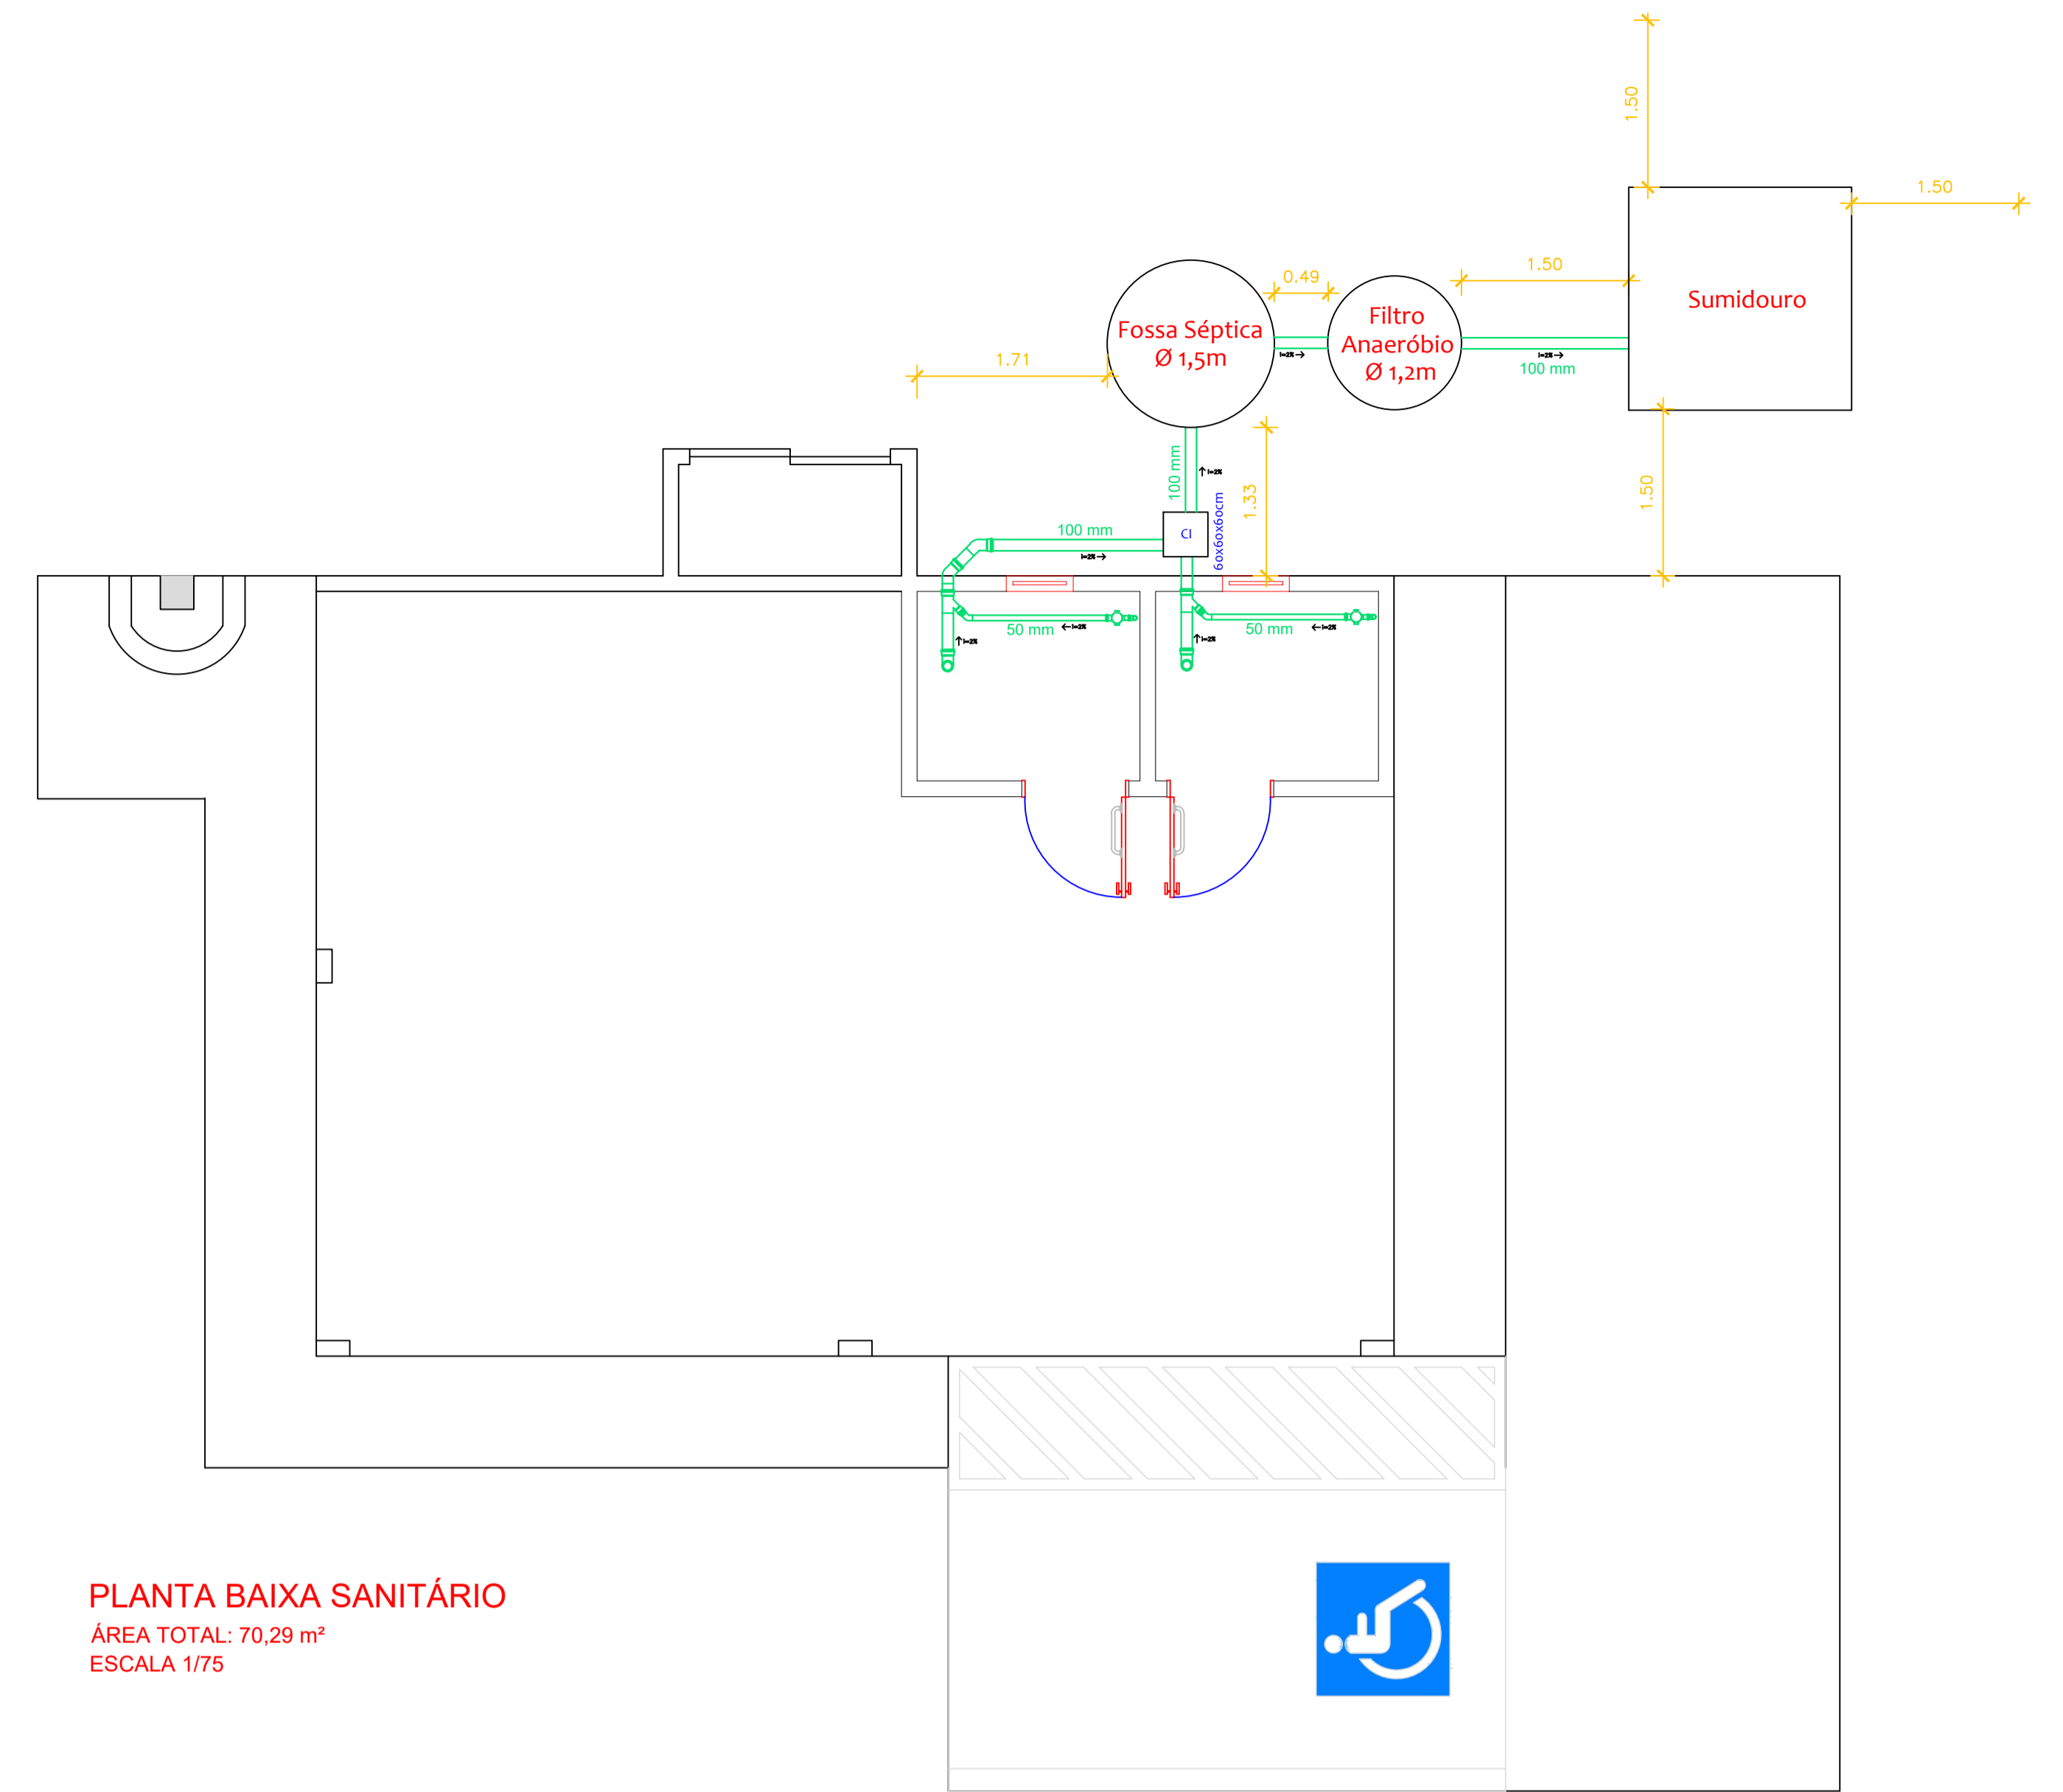


PLANTA BAIXA SANITÁRIO
 ÁREA TOTAL: 70,29 m²
 ESCALA 1/75

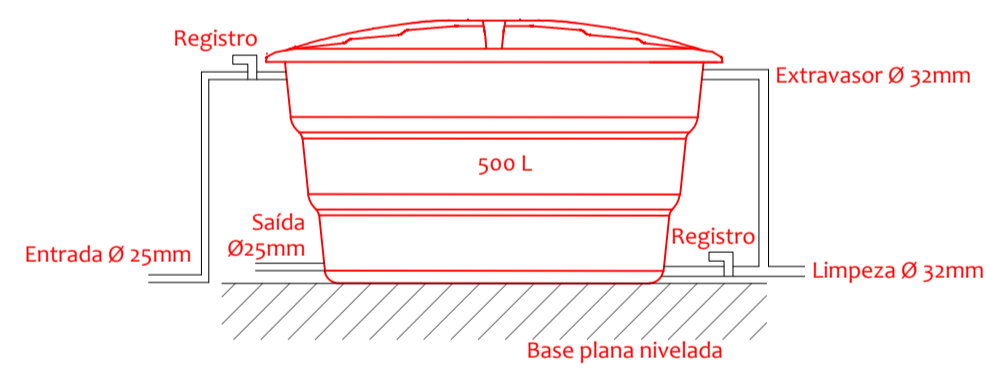


DETALHE CAIXA DE ÁGUA
 Escala: 1/25


CÁLCULO DA FOSSA SÉPTICA		CÁLCULO DO FILTRO ANERÓBIO		CÁLCULO DO POÇO SUMIDOURO	
$V = 1000 + N(C \times T + K \times L)$		$V = 1,68N \times C \times T$		$A = N \times C \times T / 60$	
N	8	N	8	N	8
C	50	C	50	C	50
T	1	T	1	T	1
Lf	0,2	V	640	A	6,67
K	65				
V	1504				
MEDIDAS ÚTEIS FOSSA (m)		MEDIDAS ÚTEIS FILTRO (m)		MEDIDAS SUMIDOURO (m)	
Ø	1,5	Ø	1,2	Largura	2
Profund.	1,5	Profund.	1	Comp.	2
V	2650,72	V	1130,97	Profund.	1
				A (m ²)	12

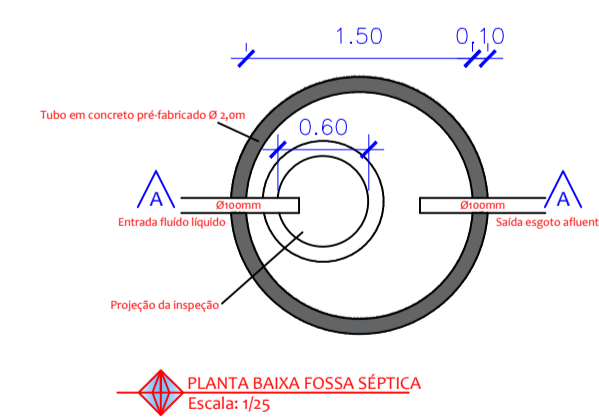


PLANTA BAIXA FOSSA SÉPTICA
 Escala: 1/25

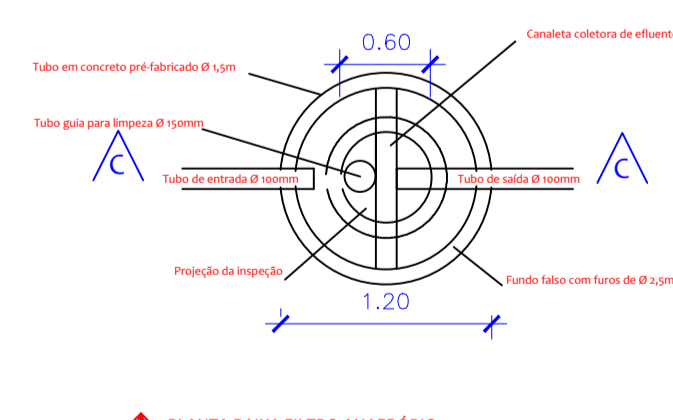


PLANTA BAIXA FILTRO ANERÓBIO
 Escala: 1/25

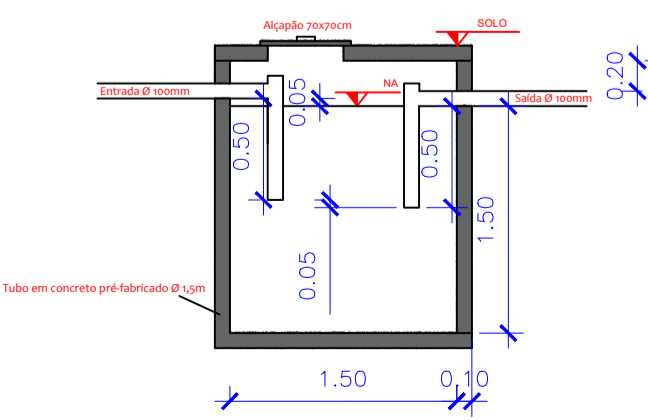


CORTE A-A FOSSA SÉPTICA
 Escala: 1/25

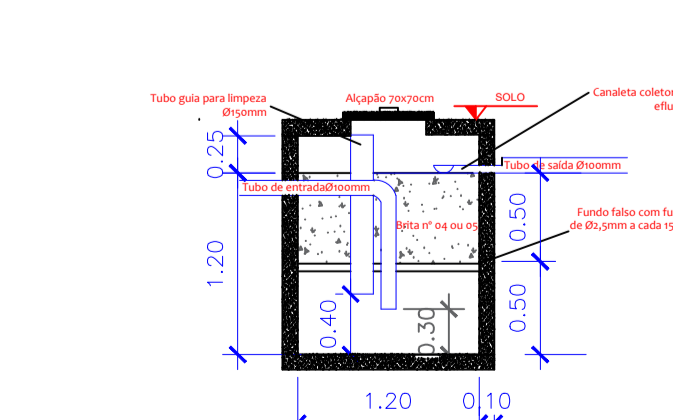

CORTE C-C FILTRO ANERÓBIO
 Escala: 1/25

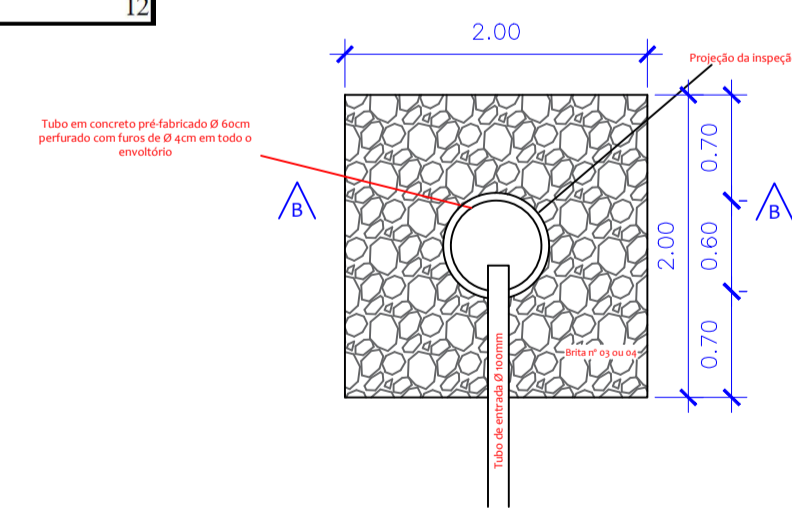

PLANTA BAIXA SUMIDOURO
 Escala: 1/25

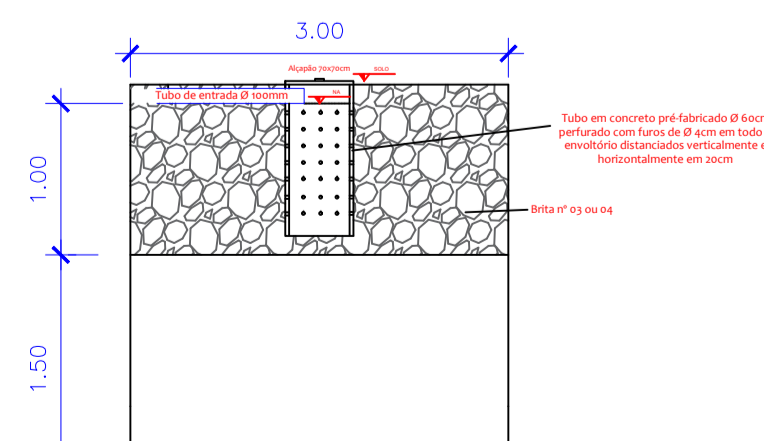

CORTE B-B Sumidouro
 Escala: 1/25

PROJETO HIDROSSANITÁRIO		ESCALA	INDICADA
DESCRIÇÃO Planta baixa hidráulico Planta baixa esgoto sanitário Detalhes		PRANCHA	01/01
		ARQUIVO	00000
RESPONSÁVEL TÉCNICO: GIOVANE MIGUEL KUHN CREA/SC 186.990-8		DATA	ABRIL/2024
PROPRIETÁRIOS: PREFEITURA MUNICIPAL DE BANDEIRANTE		ÁREA	70,29m ²