


PLANTA BAIXA DA QUADRA
ESCALA: 1/75

 

LOCAÇÃO/SITUAÇÃO
Esc.: 1/1000



É PROIBIDO A REPRODUÇÃO TOTAL OU PARCIAL DESTA PROJETO, SEM A AUTORIZAÇÃO POR ESCRITO PELO PROJETISTA - LEI Nº 9610 (19/02/1998)

PROPRIETÁRIO PREFEITURA MUNICIPAL DE BANDEIRANTE Assinatura do Proprietário		Área a reformar 675,50m ²
RESPONSÁVEL TÉCNICO Eng ^o Civil Alana Karolyne Dametto dos Santos - CREA/SC nº 188.897-6		DATA Maio/2024
ESPECIFICAÇÃO Situação / Locação Planta Baixa		UNIDADES metros
PROJETO REFORMA DE GINÁSIO NO DISTRITO DE PRATA		DESENHO Alana Santos
ENDEREÇO Rua Antônio Zucolotto, Interior, Distrito de Prata - Bandeirante/SC		PRANCHA A1
CONTATO Av. Santo Antônio, 1069 - Bandeirante/SC / (49) 3626-0012 / E-mail: gmc@bandeirante.sc.gov.br		