



# VISTAS - PAGINAÇÃO


## SANITÁRIO FEMININO

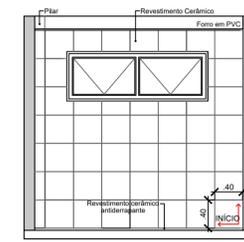


Sanitário Feminino - Vista 09 - PAGINAÇÃO REVESTIMENTO  
Esc 1/50

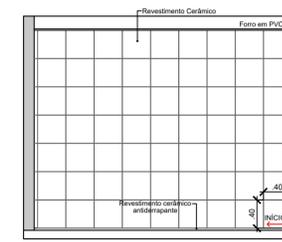

Sanitário Feminino - Vista 10 - PAGINAÇÃO REVESTIMENTO  
Esc 1/50

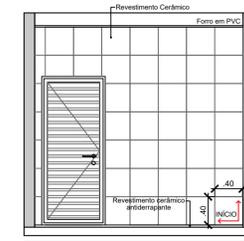


Sanitário Feminino - Vista 11 - PAGINAÇÃO REVESTIMENTO  
Esc 1/50

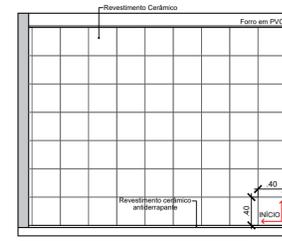


Sanitário Feminino - Vista 12 - PAGINAÇÃO REVESTIMENTO  
Esc 1/50


## SANITÁRIO MASCULINO

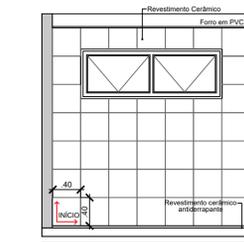


Sanitário Masculino - Vista 01 - PAGINAÇÃO REVESTIMENTO  
Esc 1/50

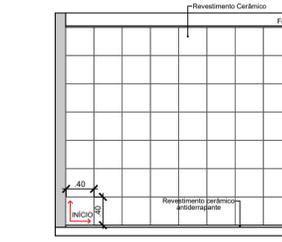

Sanitário Masculino - Vista 02 - PAGINAÇÃO REVESTIMENTO  
Esc 1/50

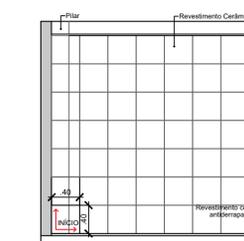


Sanitário Masculino - Vista 04 - PAGINAÇÃO REVESTIMENTO  
Esc 1/50

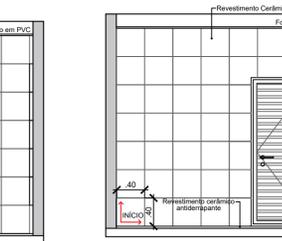


Sanitário Masculino - Vista 03 - PAGINAÇÃO REVESTIMENTO  
Esc 1/50


## SANITÁRIO PCD

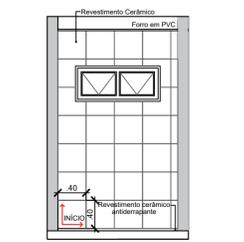


Sanitários PCD - Vista 05 - PAGINAÇÃO REVESTIMENTO  
Esc 1/50

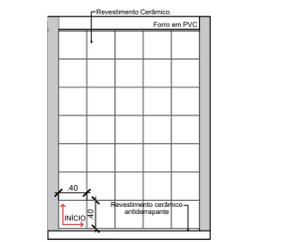



Sanitários PCD - Vista 06 - PAGINAÇÃO REVESTIMENTO  
Esc 1/50

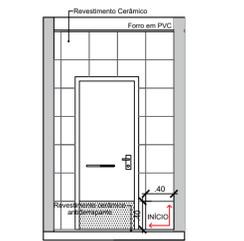

Sanitários PCD - Vista 07 - PAGINAÇÃO REVESTIMENTO  
Esc 1/50

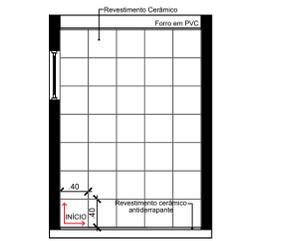


Sanitários PCD - Vista 08 - PAGINAÇÃO REVESTIMENTO  
Esc 1/50

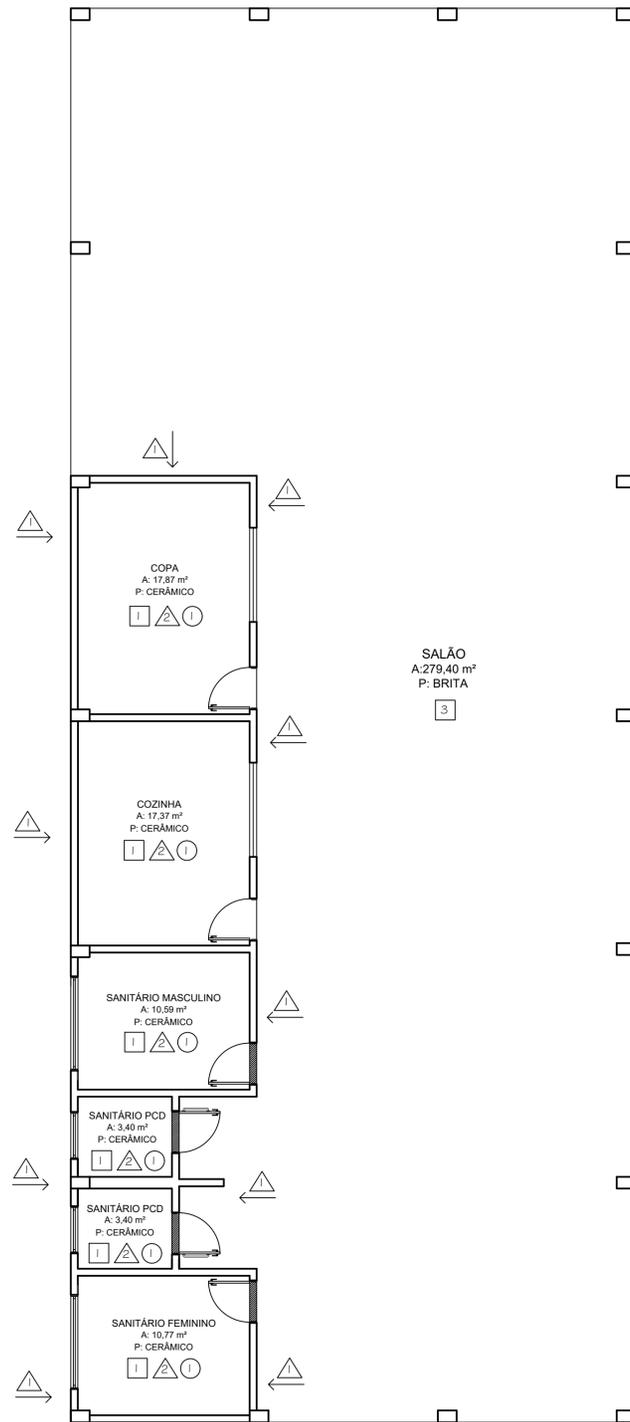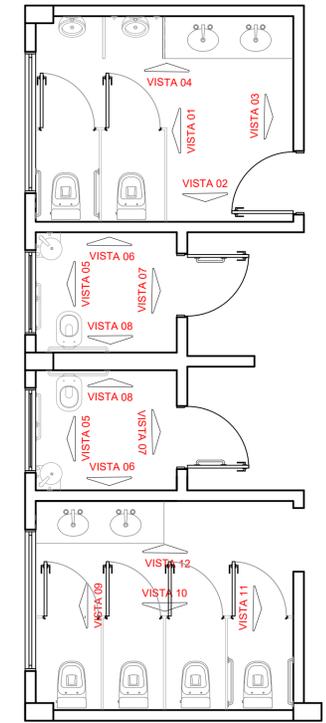

PLANTA DE REVESTIMENTOS  
ESCALA 1/75

### LEGENDA DE PISOS - APLICAÇÃO

	PISO	PAREDE	TETO
1	REVESTIMENTO CERÂMICO ANTIDERRAPANTE PEI-5 40X40 cm	PINTURA ACRÍLICA	FORRO DE PVC
2	PISO CIMENTÍCIO	REVESTIMENTO CERÂMICO PEI-5 40X40 cm ATÉ O FORRO	
3	PISO BRITA		

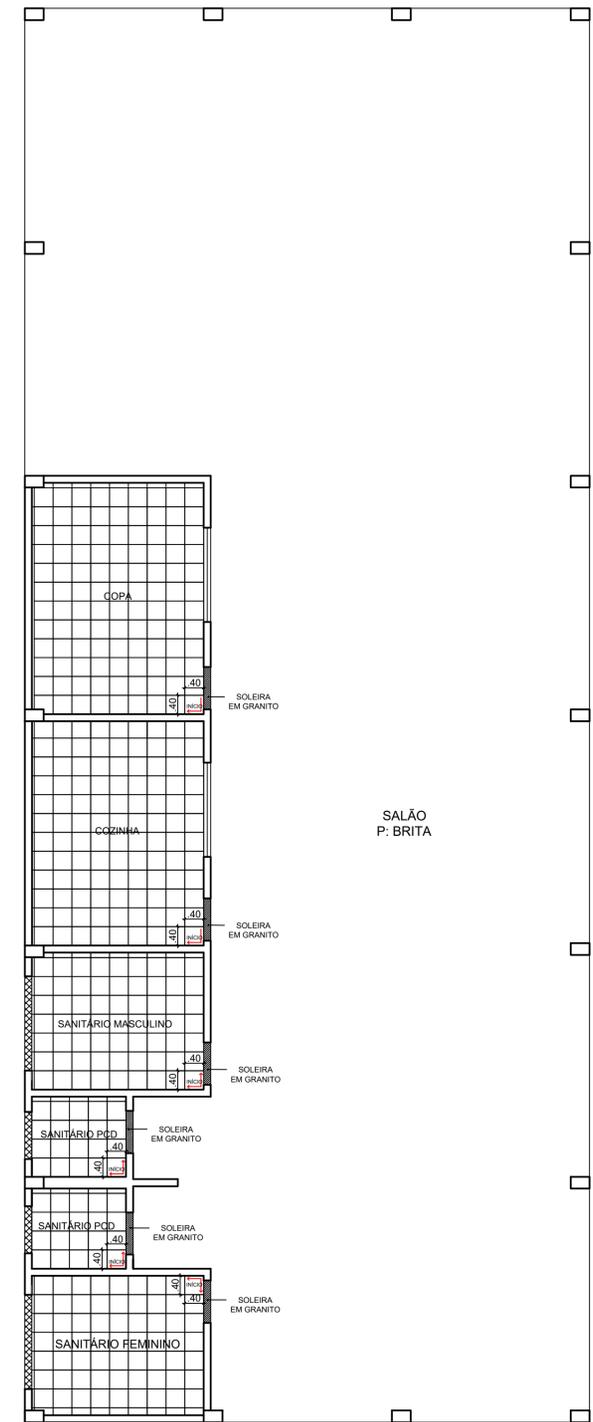

PLANTA BAIXA PAGINAÇÃO DE PISOS  
ESCALA 1/75

### LEGENDA DE PISOS

	SOLEIRA EM GRANITO	CONFERIR LOCAIS DE APLICAÇÃO EM PLANTA	5,40 m
	PINGADEIRA EM GRANITO	EM TODAS AS JANELAS	6,00 m
	REVESTIMENTO CERÂMICO 40X40 ANTIDERRAPANTE	SANITÁRIO FEMININO, SANITÁRIO MASCULINO, SANITÁRIOS PCD, COXA E COZINHA	63,40 m²

É PROIBIDO A REPRODUÇÃO TOTAL OU PARCIAL DESTE PROJETO, SEM A AUTORIZAÇÃO POR ESCRITO PELO PROJETISTA - LEI Nº 9610 (19/02/1998)

PROPRIETÁRIO <b>PREFEITURA MUNICIPAL DE BANDEIRANTE</b> Assinatura do Proprietário		Área total 360,00m²
RESPONSÁVEL TÉCNICO Engº Civil Giovane Miguel Kuhn - CREA/SC nº 186.990-8		DATA Abril/2024
ESPECIFICAÇÃO Arquitetônico		UNIDADES metros
PROJETO Construção da 2ª etapa do Galpão Comunitário no Campo Municipal		DESENHO Giovane
ENDEREÇO Rua Flor da Serra, centro - Bandeirante/SC		PRANCHA 3/6
CONTATO Av. Santo Antônio, 1069 - Bandeirante/SC / (49) 3626-0012 / E-mail: gmc@bandeirante.sc.gov.br		