


PLANTA BAIXA PAVIMENTO TÉRREO - TÉCNICO
 ÁREA TOTAL: 360,00 m²
 ESCALA 1/75


TABELA DE ESQUADRIAS

COD	TIPO	LARGURA	ALTURA	PEITORIL	MATERIAL	QTD	ÁREA (m² - unid.)
J1	Janela maxim-ar	2,00	0,70	1,80	Alumínio e Vidro	2	1,40
J2	Janela maxim-ar	1,20	0,50	1,80	Alumínio e Vidro	2	0,60
P1	Porta de giro	0,80	1,90	-	Alumínio branco	6	1,52
P2	Porta de giro	0,90	2,10	-	Alumínio branco	2	1,89
P3	Porta de giro*	0,90	2,10	-	Madeira	2	1,89

DETALHES

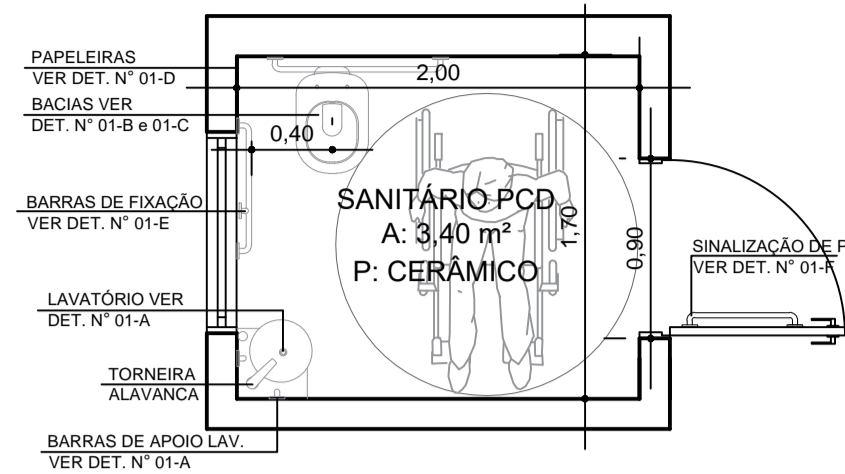

DETALHE Nº 01 - SAN. PCD
 esc.: sem escala

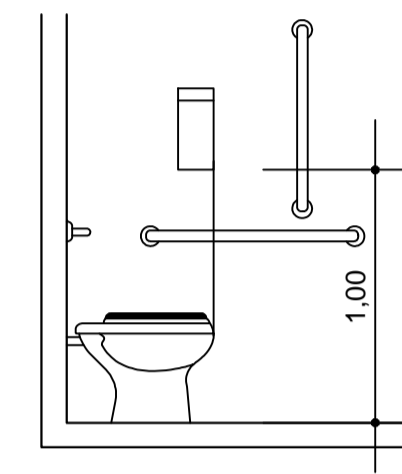


DETALHE Nº 01-D - PAPELEIRA
 esc.: sem escala

Lavatório de canto com barras verticais

NOTA:



- a) Os lavatórios devem ser equipados com torneiras acionadas por alavancas, com esforço máximo de 23 N, torneiras com sensores eletrônicos ou dispositivos equivalentes.
- b) Quando utilizada torneira com ciclo automático, recomenda-se com o tempo de fechamento de 10 s a 20 s, atendendo a todos os requisitos da ABNT NBR 13713.

DETALHE Nº 01-A - BARRAS DE APOIO LAVATÓRIO
 esc.: sem escala

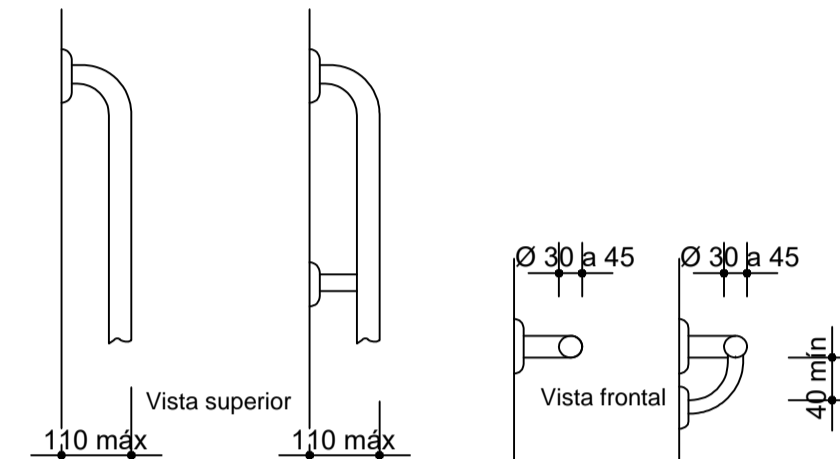



DETALHE Nº 01-E - BARRAS DE APOIO
 esc.: sem escala

DETALHE 02 - SANITÁRIO MASCULINO

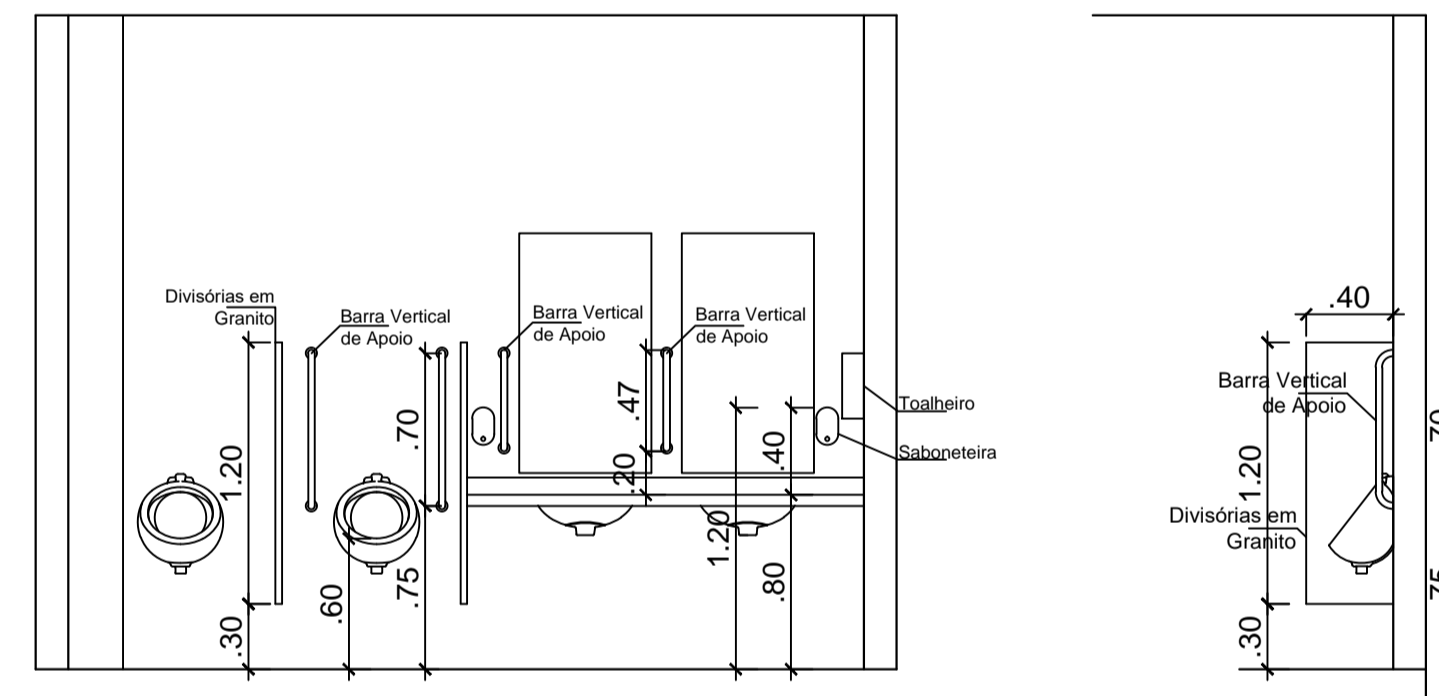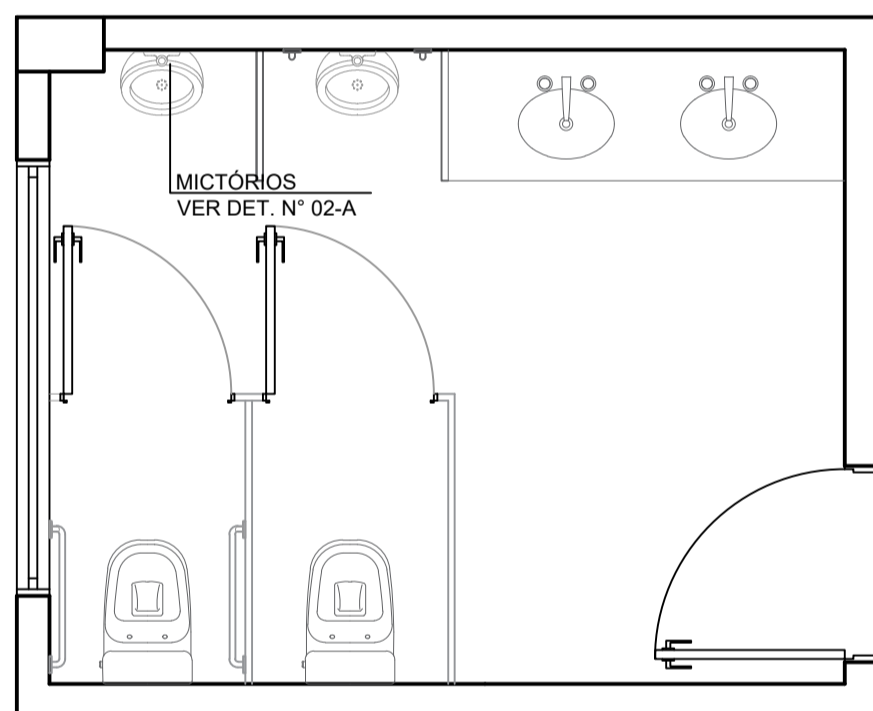

DETALHE Nº 02-A - MICTÓRIOS E LAVATÓRIO
 esc.: sem escala


DETALHE 03 - SANITÁRIO FEMININO

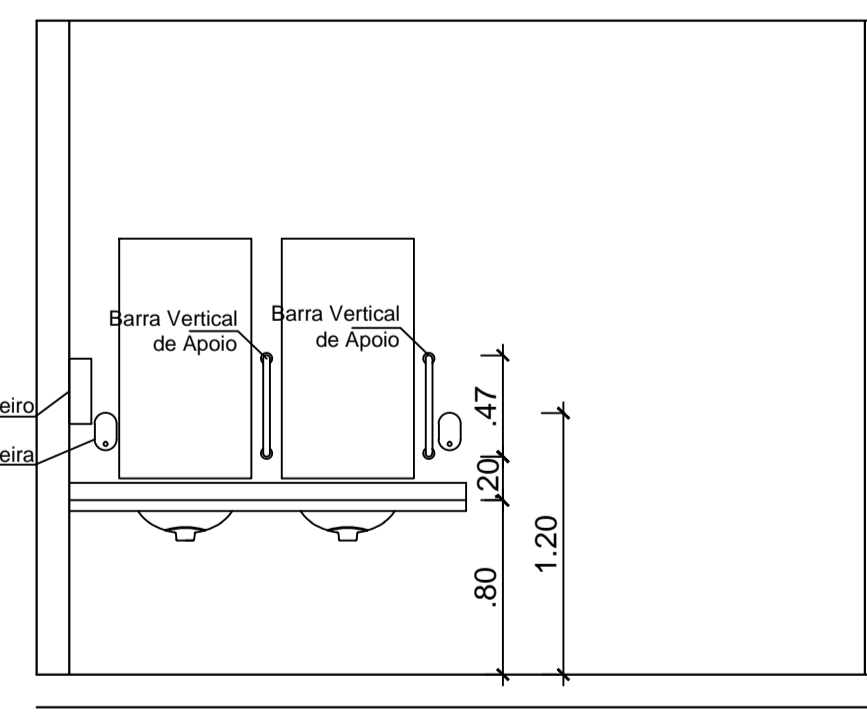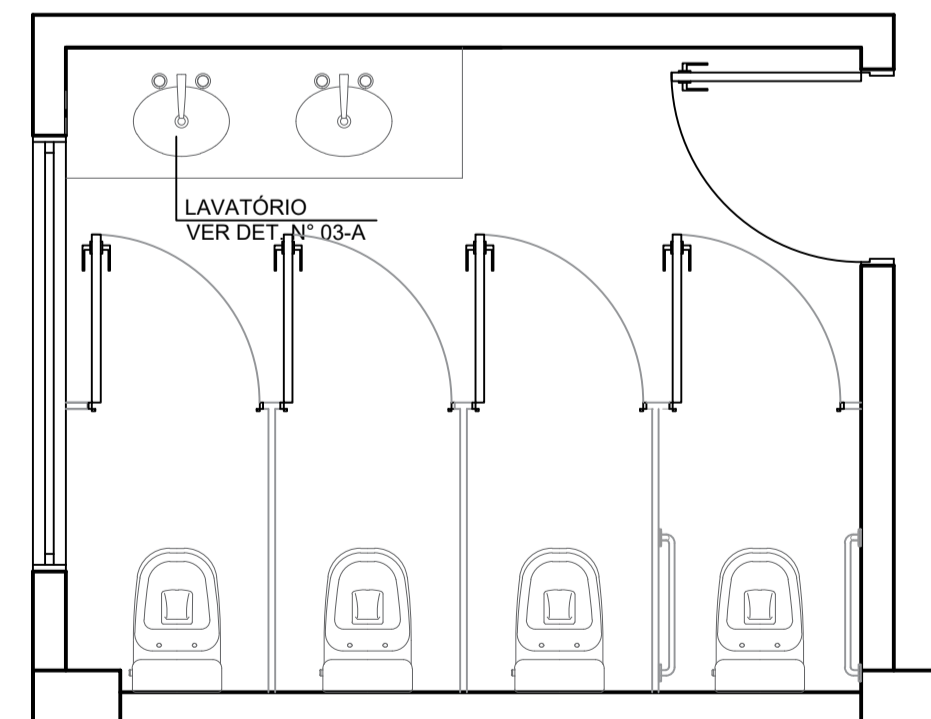


DETALHE Nº 03-A - LAVATÓRIO
 esc.: sem escala

TABELA DE ÁREAS


	ÁREA (m²)
SALÃO	320,02
SANITÁRIOS	39,98
ÁREA TOTAL	360,00

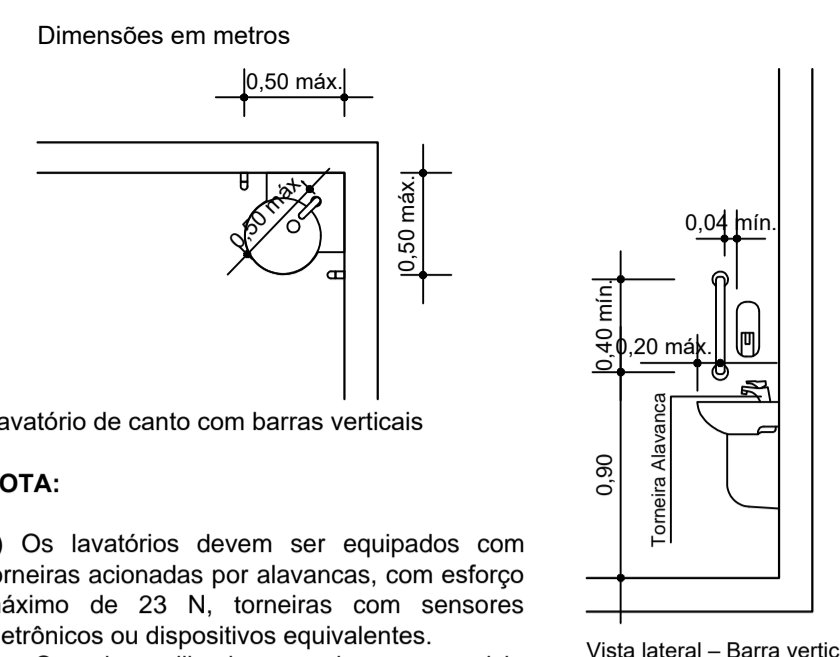

DETALHE Nº 01-B - BACIA CONVENCIONAL COM BARRAS DE APOIO AO FUNDO E A 90º NA PAREDE LATERAL
 esc.: sem escala

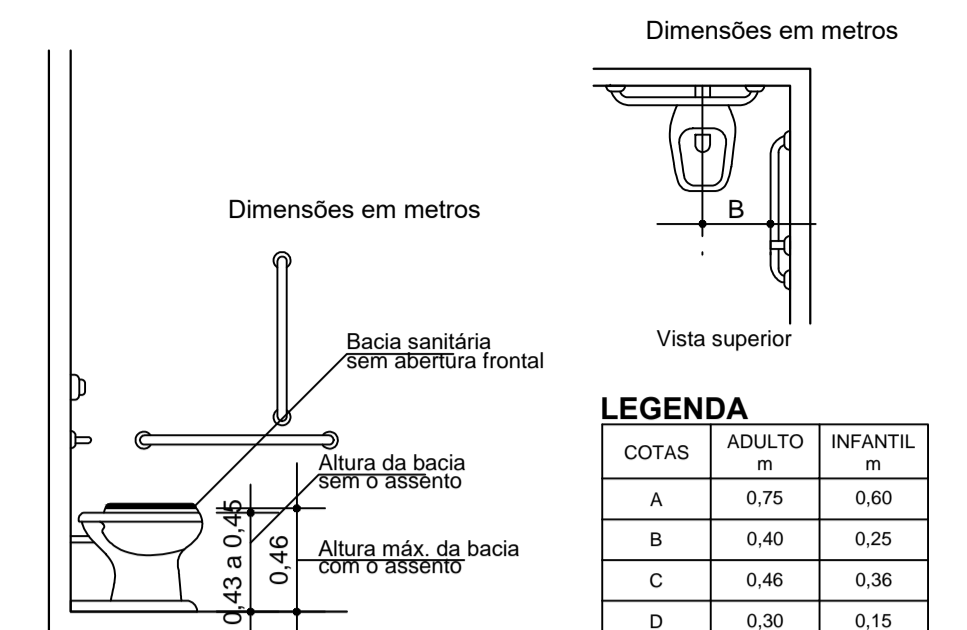


DETALHE Nº 01-C - ALTURA DA BACIA
 esc.: sem escala


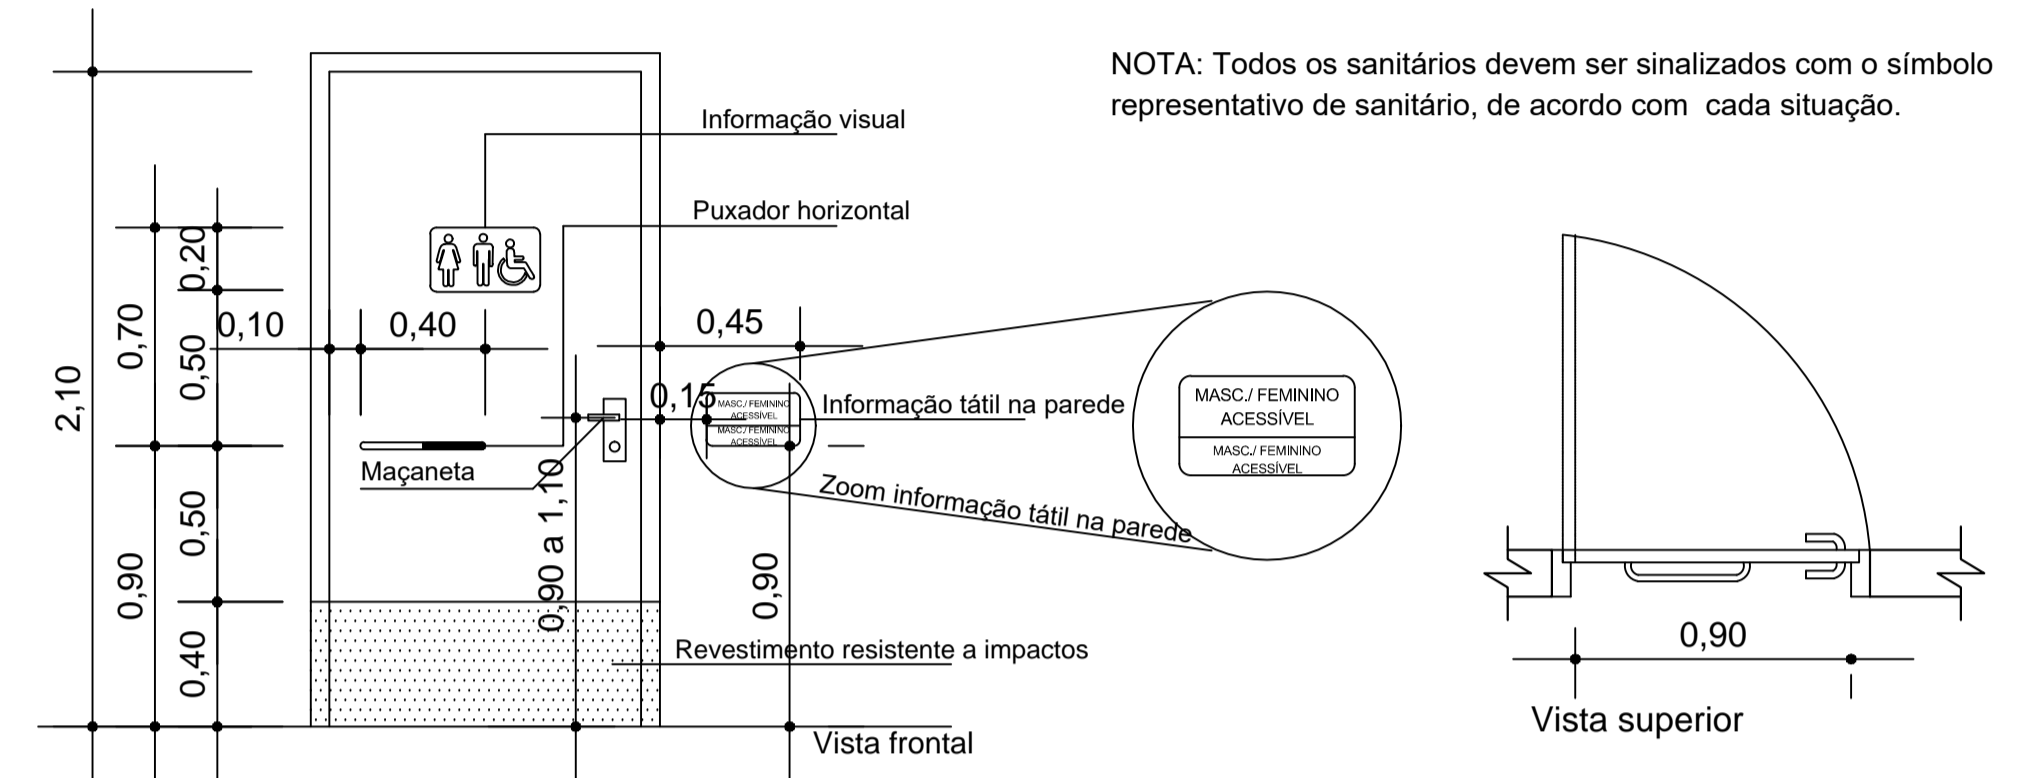


Dimensões em metros

DETALHE Nº 01-F - SINALIZAÇÃO DE PORTAS SAN. PCD
 esc.: sem escala

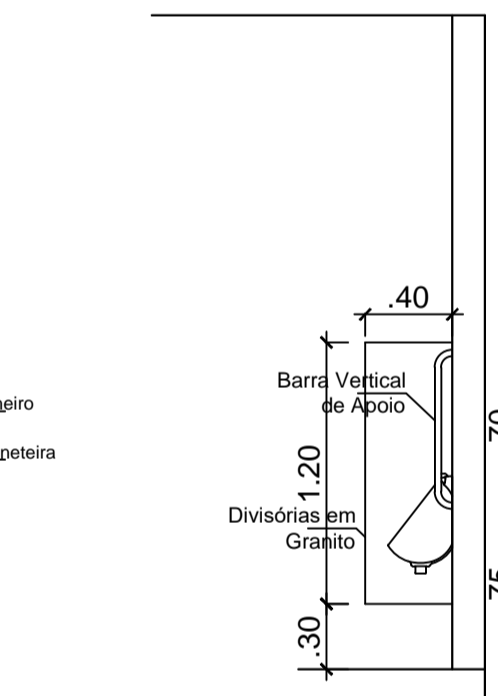

DETALHE Nº 04-A - BARRAS DE APOIO
 esc.: sem escala

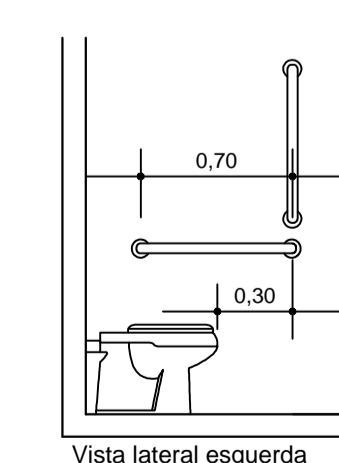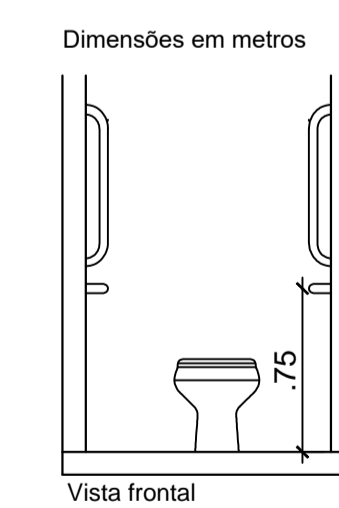

ÓRGÃOS PÚBLICOS:

NOME DA OBRA:
 EDIFICAÇÃO DO CAMPO MUNICIPAL DE BANDEIRANTE
 ENDEREÇO:
 RUA FLOR DA SERRA, s/n, CENTRO, BANDEIRANTE - SC
 PROPRIETÁRIO:
 MUNICÍPIO DE BANDEIRANTE

PROJETO ARQUITETÔNICO

EDIFICAÇÃO PARA REUNIÃO DE PÚBLICO

ÁREA DO LOTE	ÁREA DE OCUPAÇÃO	ÁREA TOTAL A CONSTRUIR
1 0.000,00 m²	360,00 m²	360,00 m²
TAXA DE OCUPAÇÃO	COEF. DE APROVEITAMENTO	TAXA DE PERMEABILIDADE
0,03%	0,03	99,97%

INDICAÇÃO FISCAL	LOTE	QUADRA	INSC. IMOB.	ZONA	LOCAL
	1 ao 10	115	9.219	ZONA DE INTERESSE RESIDENCIAL - ZIR	BANDEIRANTE SC

ESCALA	DATA	DESENHO	PRANCHA
INDICADA	AGOSTO/2022	RAFAEL ALBANEZE	02/5

ASSUNTO:
 PLANTA BAIXA TÉRREO - TÉCNICO, DETALHES, TABELA DE ESQUADRIAS
 TABELA DE ÁREAS

RESPONSÁVEL TÉCNICO: EDUARDO J. B. RUPP
 CREA/SC: 140616-4

PROPRIETÁRIO:
 MUNICÍPIO DE BANDEIRANTE
 CNPJ: 01.612.528/0001-84

A APROVAÇÃO DO PRESENTE PROJETO PELA PREFEITURA NÃO RECONHECE A PROPRIEDADE DO IMÓVEL

*Porta de giro com puxador horizontal para sanitários acessíveis.