


SALÃO
A: 320,02 m²
P: CIMENTÍCIO

2

PLANTA DE REVESTIMENTOS
ESCALA 1/75


LEGENDA DE PISOS - APLICAÇÃO

	PISO	PAREDE	TETO
1	REVESTIMENTO CERÂMICO ANTIDERRAPANTE PEI-5 40X40 cm	PINTURA ACRILICA	FORRO DE PVC
2	PISO CIMENTICIO	REVESTIMENTO CERÂMICO PEI-5 40X40 cm ATE O FORRO	

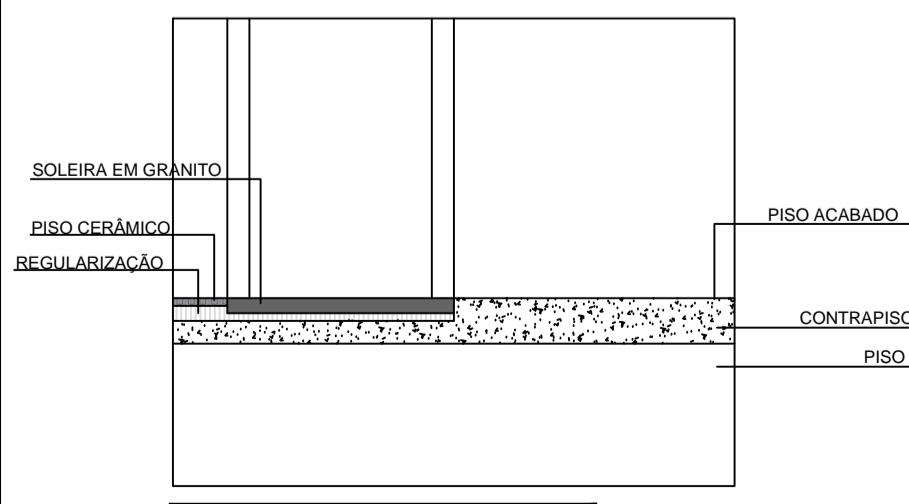

DETALHE SOLEIRA

ESC 1/5
obs: conferir medidas na obra.

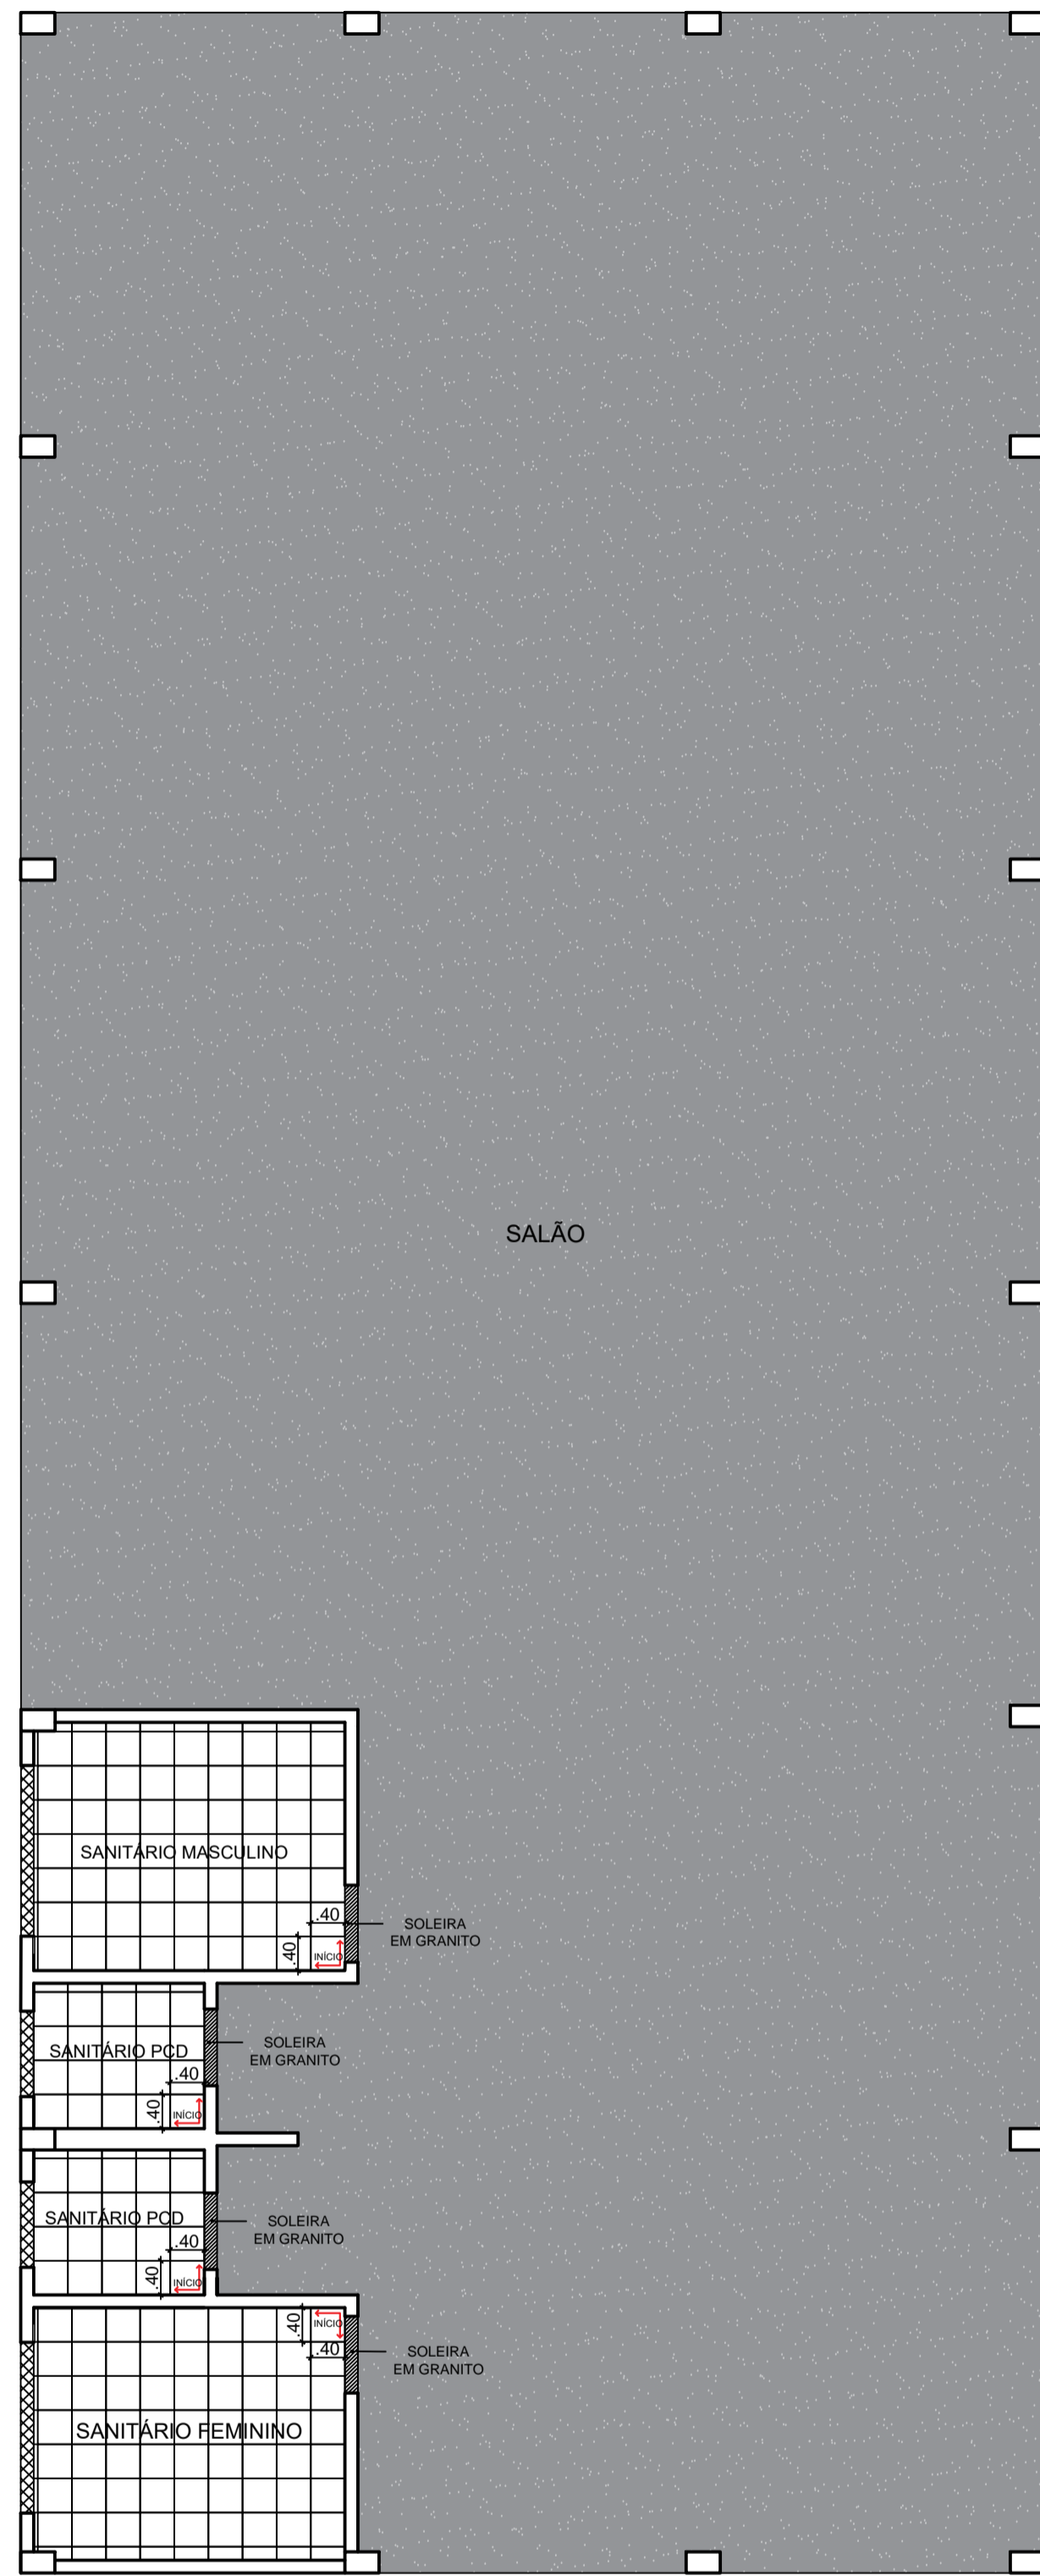

SALÃO


PLANTA BAIXA PAGINAÇÃO DE PISOS
ESCALA 1/75

LEGENDA DE PISOS


SOLEIRA EM GRANITO	CONFERIR LOCAIS DE APLICAÇÃO EM PLANTA	3,60 m
PINGADEIRA EM GRANITO	EM TODAS AS JANELAS	6,00 m
REVESTIMENTO CERÂMICO 40X40 ANTIDERRAPANTE	SANITÁRIO FEMININO, SANITÁRIO MASCULINO, SANITÁRIOS PCD	29,40 m ²
PISO CIMENTICIO	SALÃO	352,60 m ²

VISTAS - PAGINAÇÃO


SANITÁRIO FEMININO

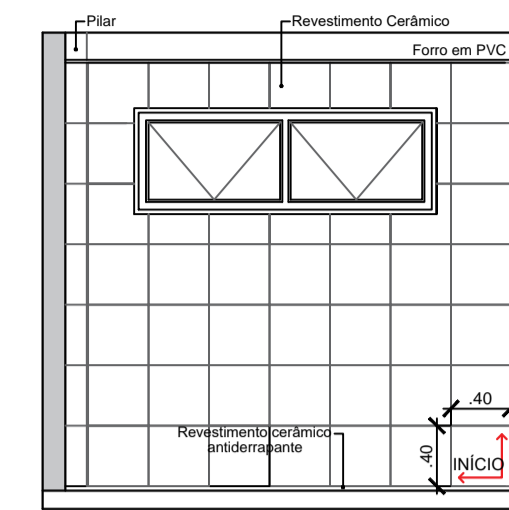


Sanitário Feminino - Vista 09 - PAGINAÇÃO REVESTIMENTO
Esc 1/50

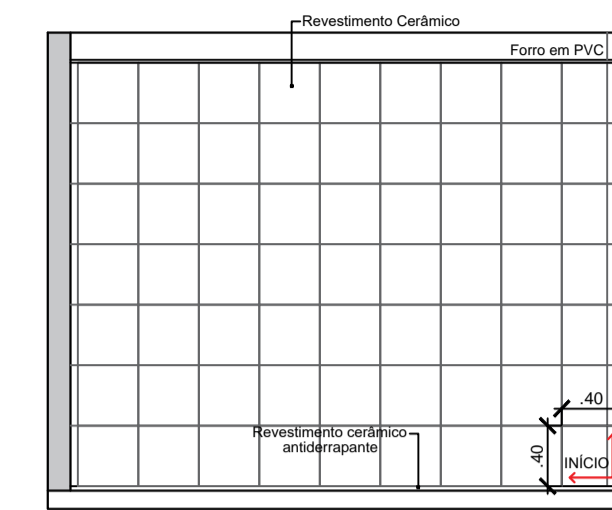

Sanitário Feminino - Vista 10 - PAGINAÇÃO REVESTIMENTO
Esc 1/50

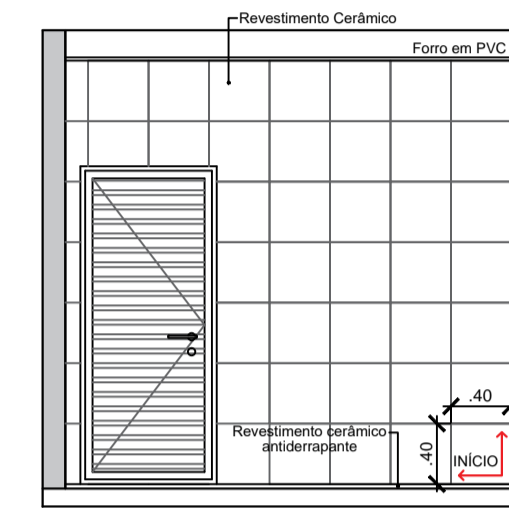


Sanitário Feminino - Vista 11 - PAGINAÇÃO REVESTIMENTO
Esc 1/50

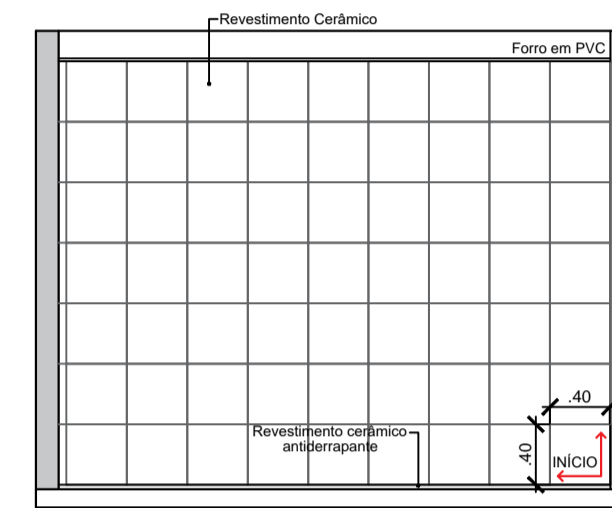


Sanitário Feminino - Vista 12 - PAGINAÇÃO REVESTIMENTO
Esc 1/50


SANITÁRIO MASCULINO

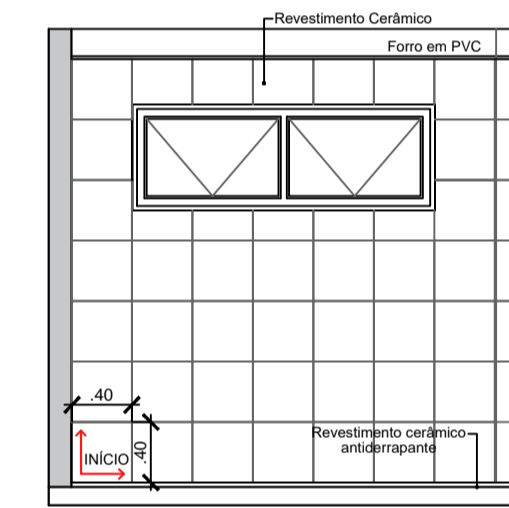


Sanitário Masculino - Vista 01 - PAGINAÇÃO REVESTIMENTO
Esc 1/50

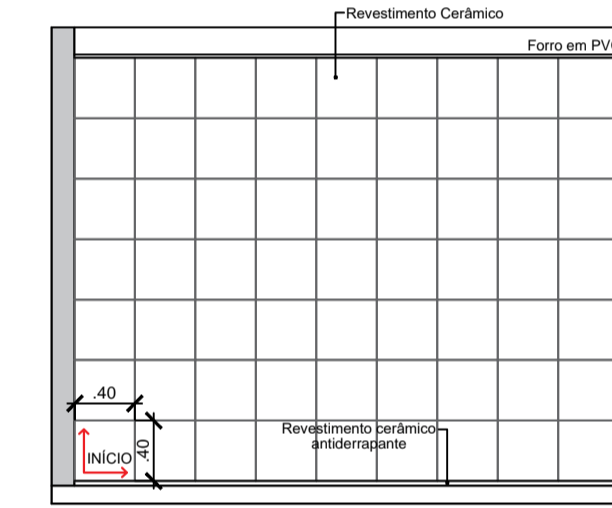

Sanitário Masculino - Vista 02 - PAGINAÇÃO REVESTIMENTO
Esc 1/50

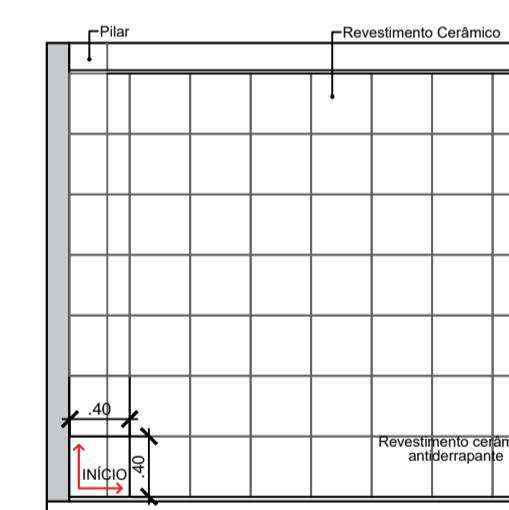


Sanitário Masculino - Vista 04 - PAGINAÇÃO REVESTIMENTO
Esc 1/50

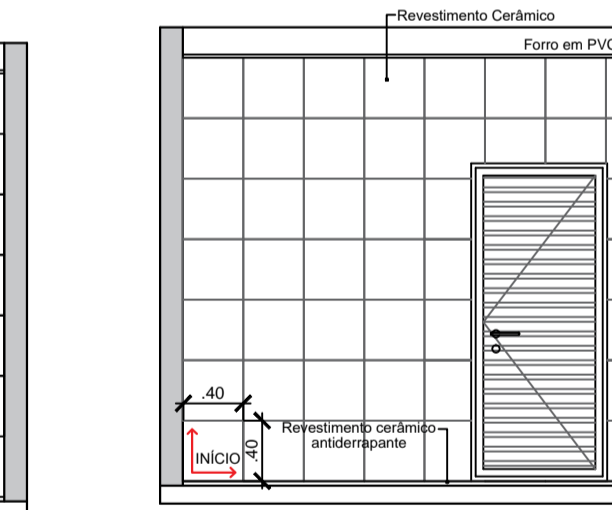


Sanitário Masculino - Vista 03 - PAGINAÇÃO REVESTIMENTO
Esc 1/50


SANITÁRIO PCD

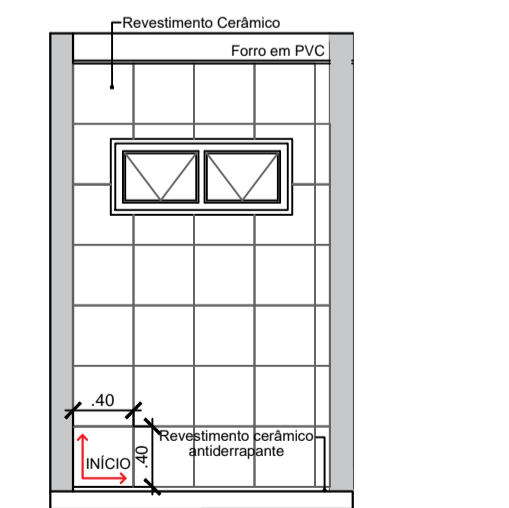

Sanitários PCD - Vista 05 - PAGINAÇÃO REVESTIMENTO
Esc 1/50

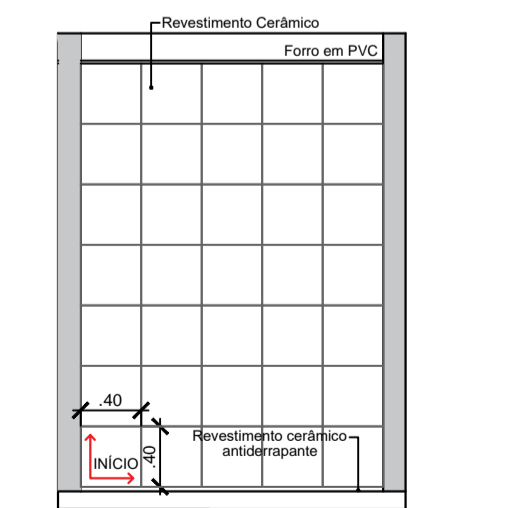

Sanitários PCD - Vista 06 - PAGINAÇÃO REVESTIMENTO
Esc 1/50

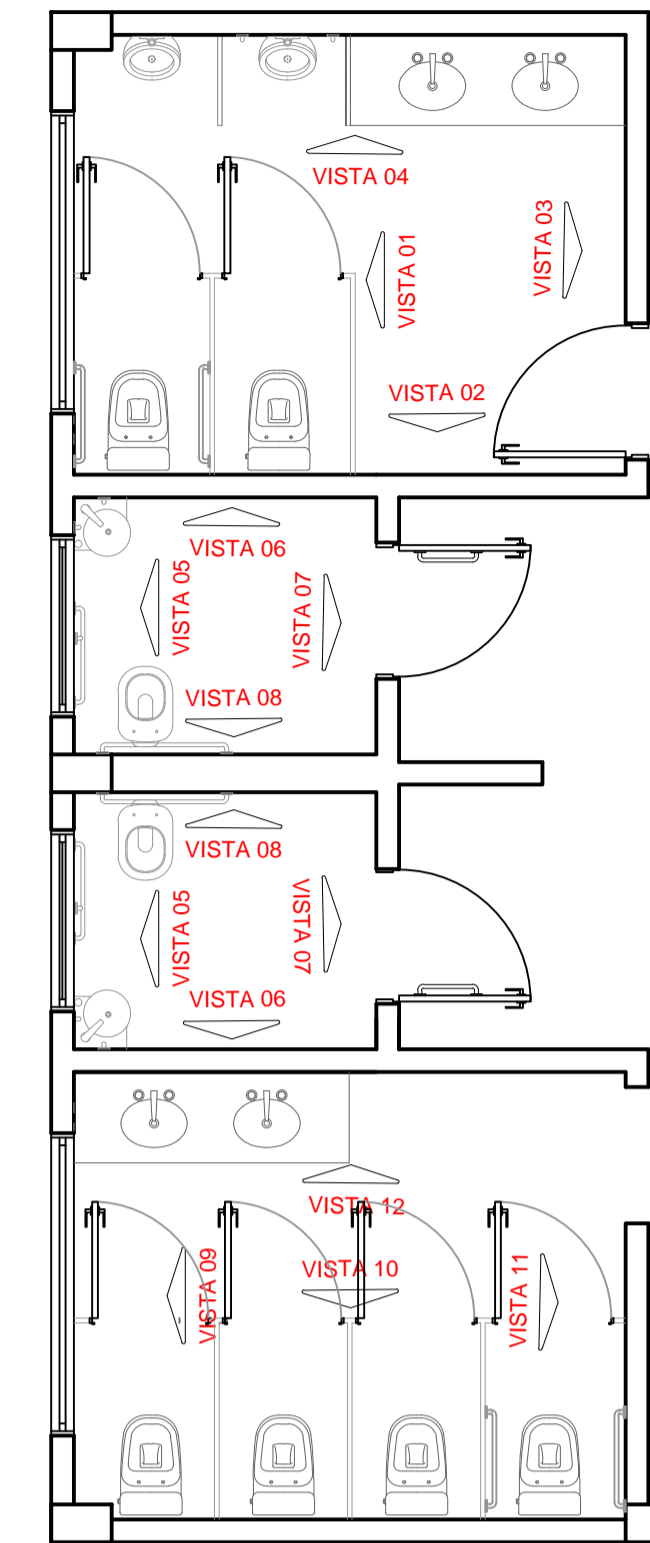

ÓRGÃOS PÚBLICOS:

LIBARDONI & RUPP
ENGENHARIA E ARQUITETURA

NOME DA OBRA:
EDIFICAÇÃO DO CAMPO MUNICIPAL DE BANDEIRANTE

ENDEREÇO:
RUA FLOR DA SERRA, s/n, CENTRO, BANDEIRANTE - SC

PROPRIETÁRIO:
MUNICÍPIO DE BANDEIRANTE

PROJETO ARQUITETÔNICO

EDIFICAÇÃO PARA REUNIÃO DE PÚBLICO

ÁREA DO LOTE 1 0.000,00 m ²	ÁREA DE OCUPAÇÃO 360,00 m ²	ÁREA TOTAL A CONSTRUIR 360,00 m ²
TAXA DE OCUPAÇÃO 0,03%	COEF. DE APROVEITAMENTO 0,03	TAXA DE PERMEABILIDADE 99,97%
INDICAÇÃO FISCAL 1 ao 10	LOTE 115	INSC. IMOB. 9.219
ESCALA INDICADA	DATA AGOSTO/2022	DESENHO RAFAEL ALBANEZE
ASSUNTO PLANTA DE REVESTIMENTOS, PLANTA BAIXA PAGINAÇÃO DE PISOS VISTAS PAGINAÇÃO		LOCAL BANDEIRANTE SC
RESPONSÁVEL TÉCNICO EDUARDO J. B. RUPP CREA/SC: 140616-4		PRANCHA 04/5
MUNICÍPIO DE BANDEIRANTE CNPJ: 01.612.528/0001-84		

A APROVAÇÃO DO PRESENTE PROJETO PELA PREFEITURA
NÃO RECONHECE A PROPRIEDADE DO IMÓVEL