
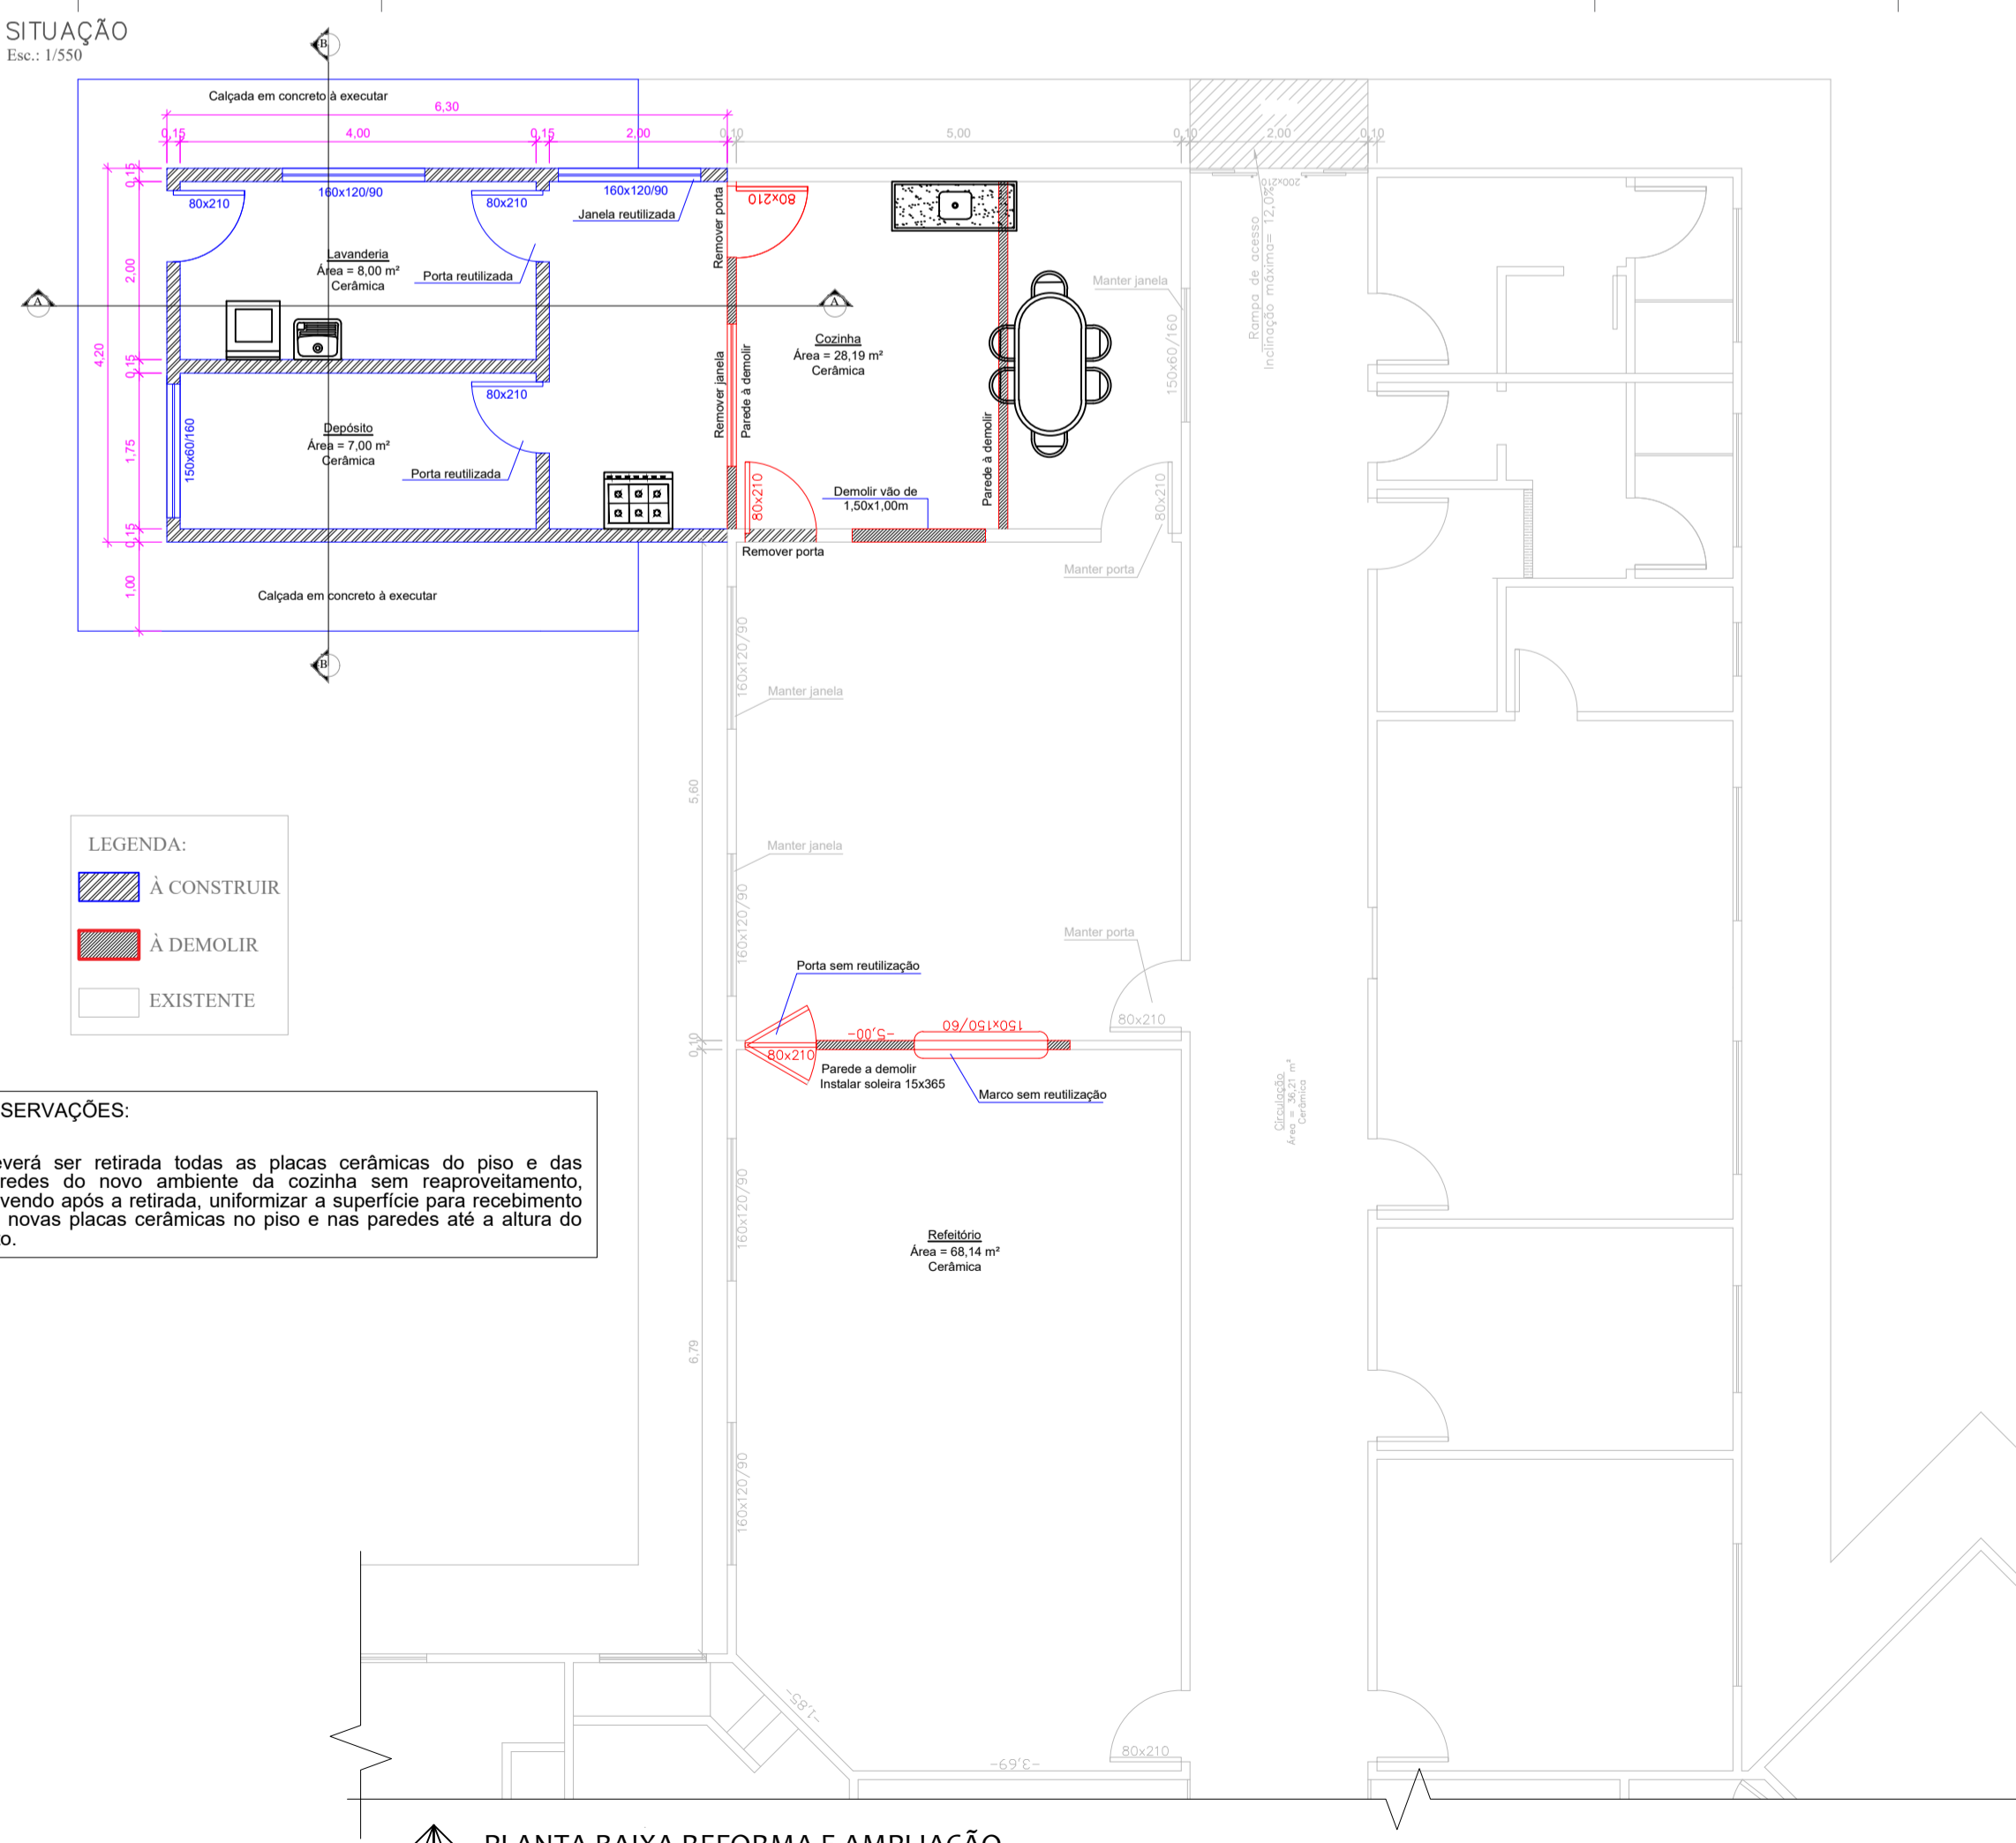


LEGENDA:

- A AMPLIAR
- EXISTENTE
- LOCAÇÃO ESOTO SANITÁRIO

QUADRO DE ÁREA	
EXISTENTE: 977,78 m <sup>2</sup>	LOTES URBANOS Nº 1 A 08 = 10
A AMPLIAR: 26,46 m <sup>2</sup>	QUADRA Nº 189
TOTAL: 1.004,24 m <sup>2</sup>	Área=9.000,00m <sup>2</sup>
TAXA DE OCUPAÇÃO = 11,16%	
COEFICIENTE DE APROVEITAMENTO = 0,1116	

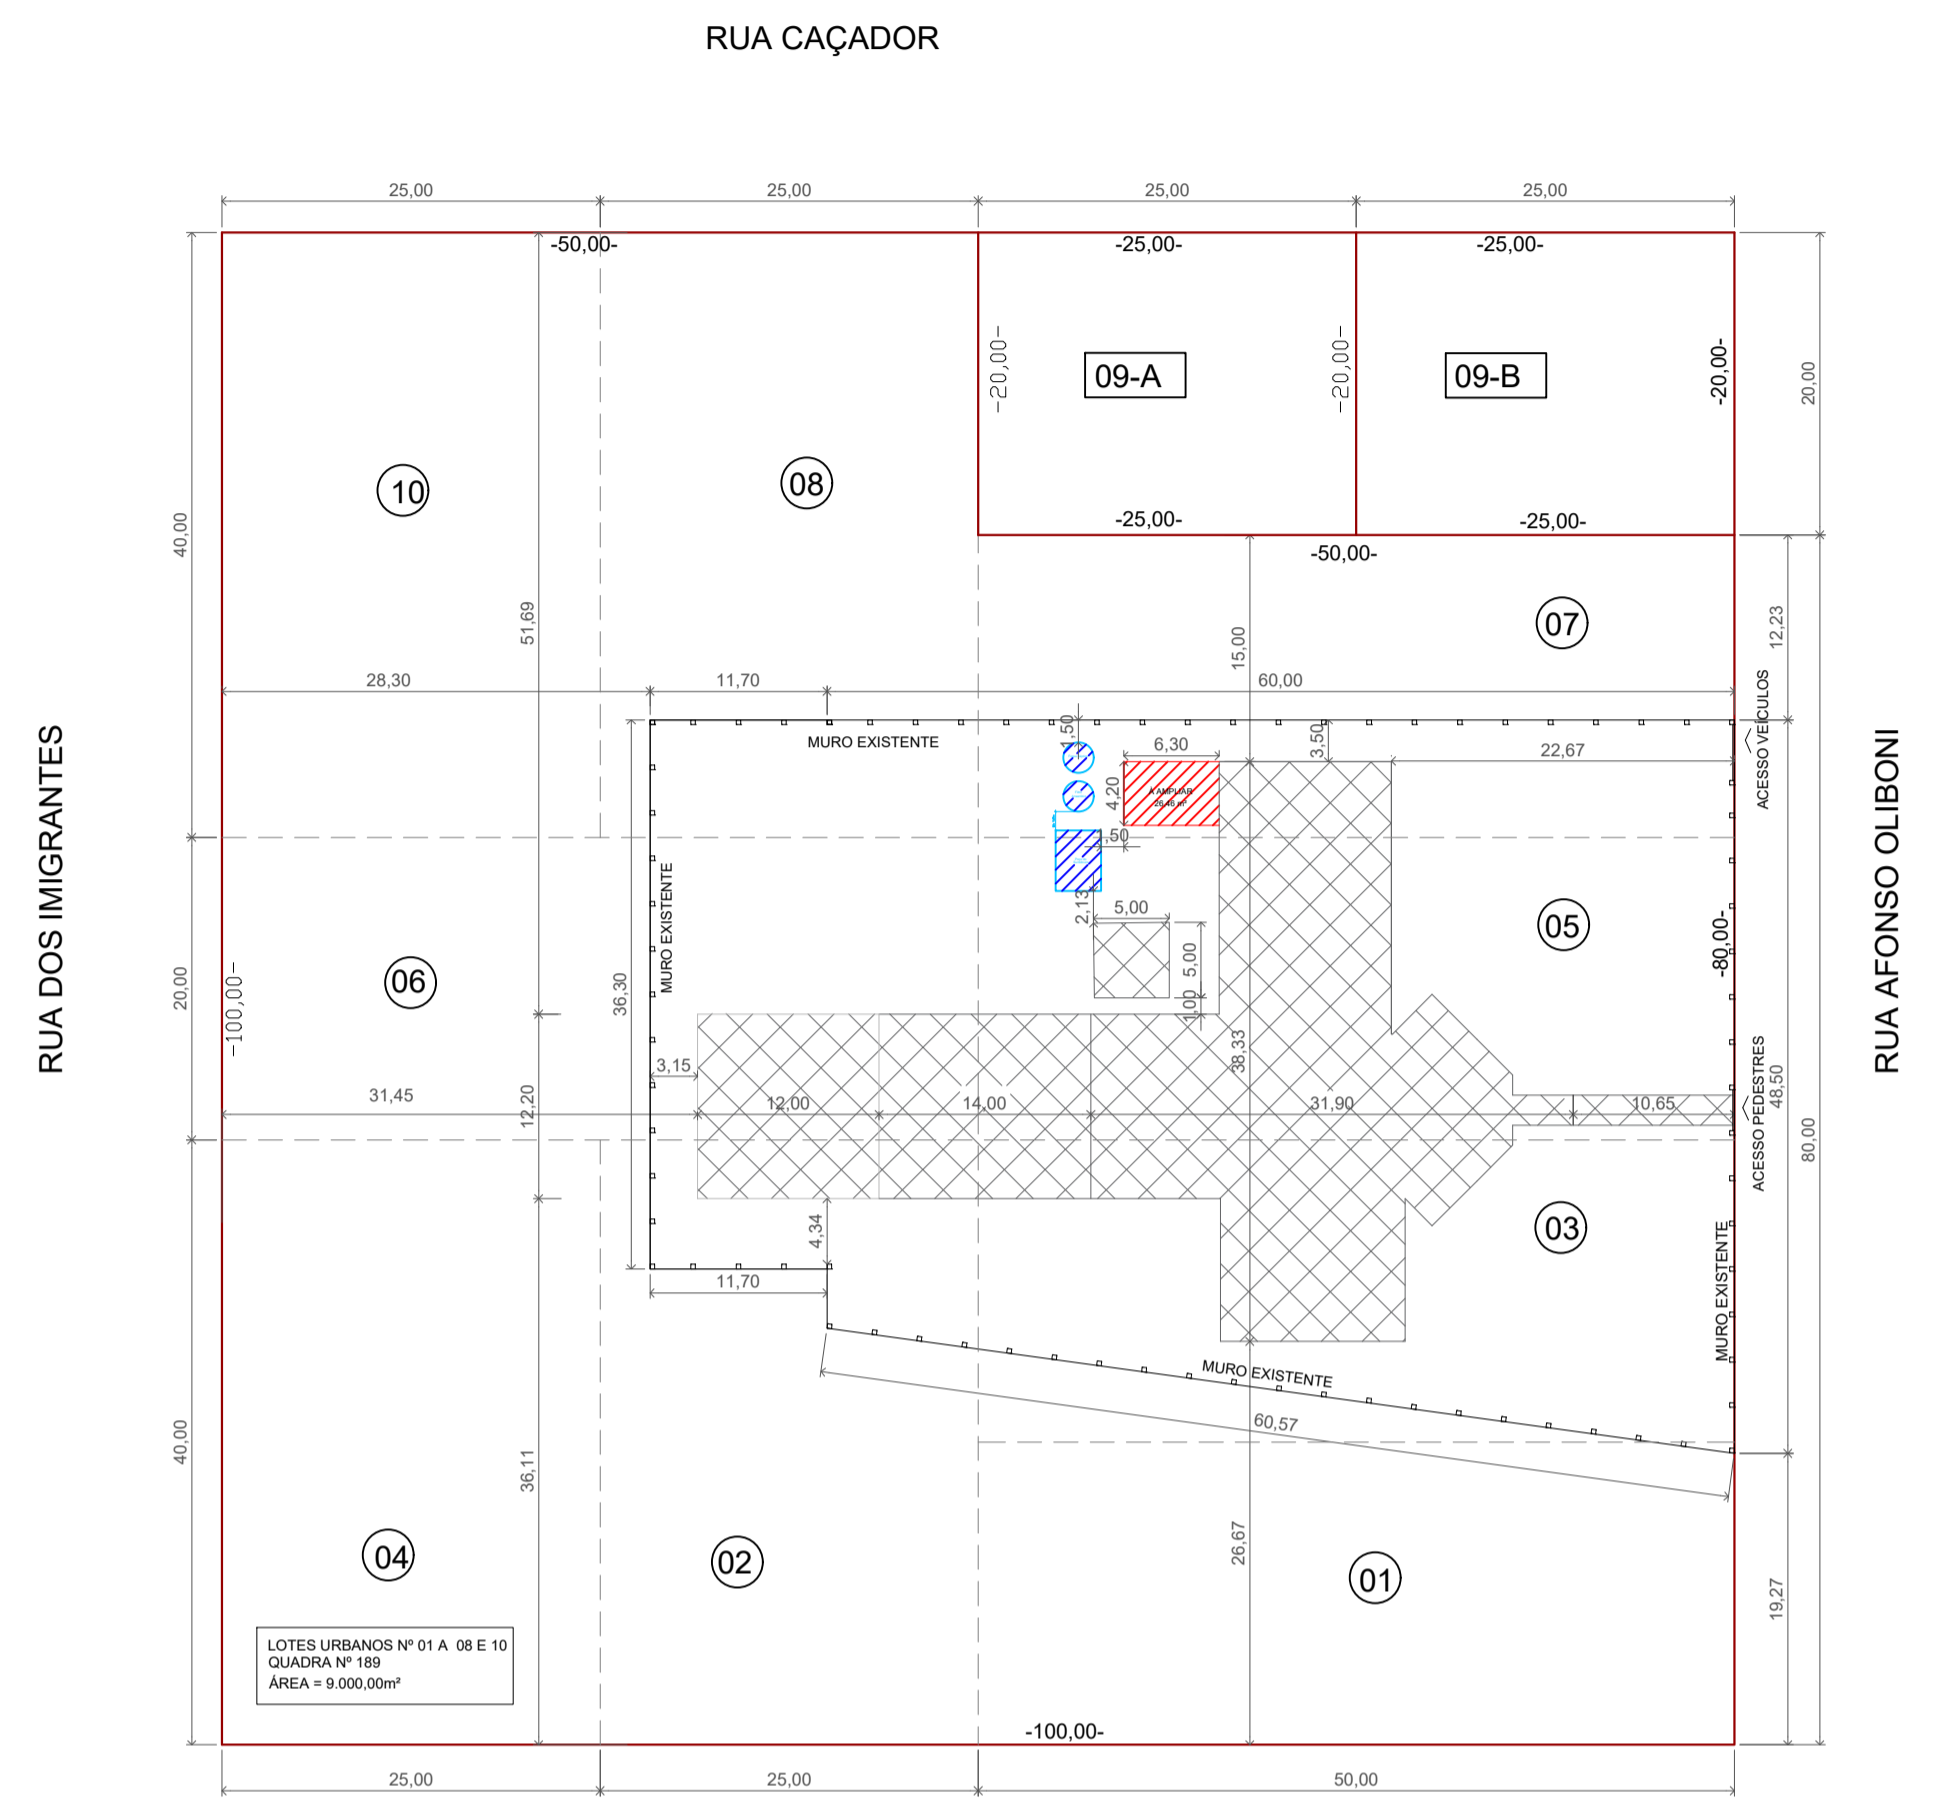


LEGENDA:

- A CONSTRUIR
- A DEMOLIR
- EXISTENTE

**OBSERVAÇÕES:**  
Deverá ser retirada todas as placas cerâmicas do piso e das paredes do novo ambiente da cozinha sem reaproveitamento, devendo após a retirada, uniformizar a superfície para recebimento de novas placas cerâmicas no piso e nas paredes até a altura do teto.

LOCAÇÃO  
Escala: 1:500

PLANTA BAIXA REFORMA E AMPLIAÇÃO  
Escala: 1/75

 

É PROIBIDO A REPRODUÇÃO TOTAL OU PARCIAL DESTA PROJETO, SEM A AUTORIZAÇÃO POR ESCRITO PELO PROJETISTA - LEI Nº 9610 (19/02/1998)

PROPRIETÁRIO <b>PREFEITURA MUNICIPAL DE BANDEIRANTE</b> Assinatura do Proprietário	Área ampliação <b>26,46m<sup>2</sup></b>
RESPONSÁVEL TÉCNICO Eng <sup>o</sup> Civil Alana Karolyne Dametto dos Santos - CREA/SC nº 188.897-6	DATA Abril/2024
ESPECIFICAÇÃO Situação Locação Planta Baixa	UNIDADES <b>metros</b>
PROJETO <b>REFORMA E AMPLIAÇÃO CEI NOSSO SONHO</b>	DESENHO Alana Santos
ENDEREÇO Rua Afonso Oliboni, Centro - Bandeirante/SC	FRANCHA <b>A1</b>
CONTATO Av. Santo Antônio, 1069 - Bandeirante/SC / (49) 3626-0012 / E-mail: gmc@bandeirante.sc.gov.br	