

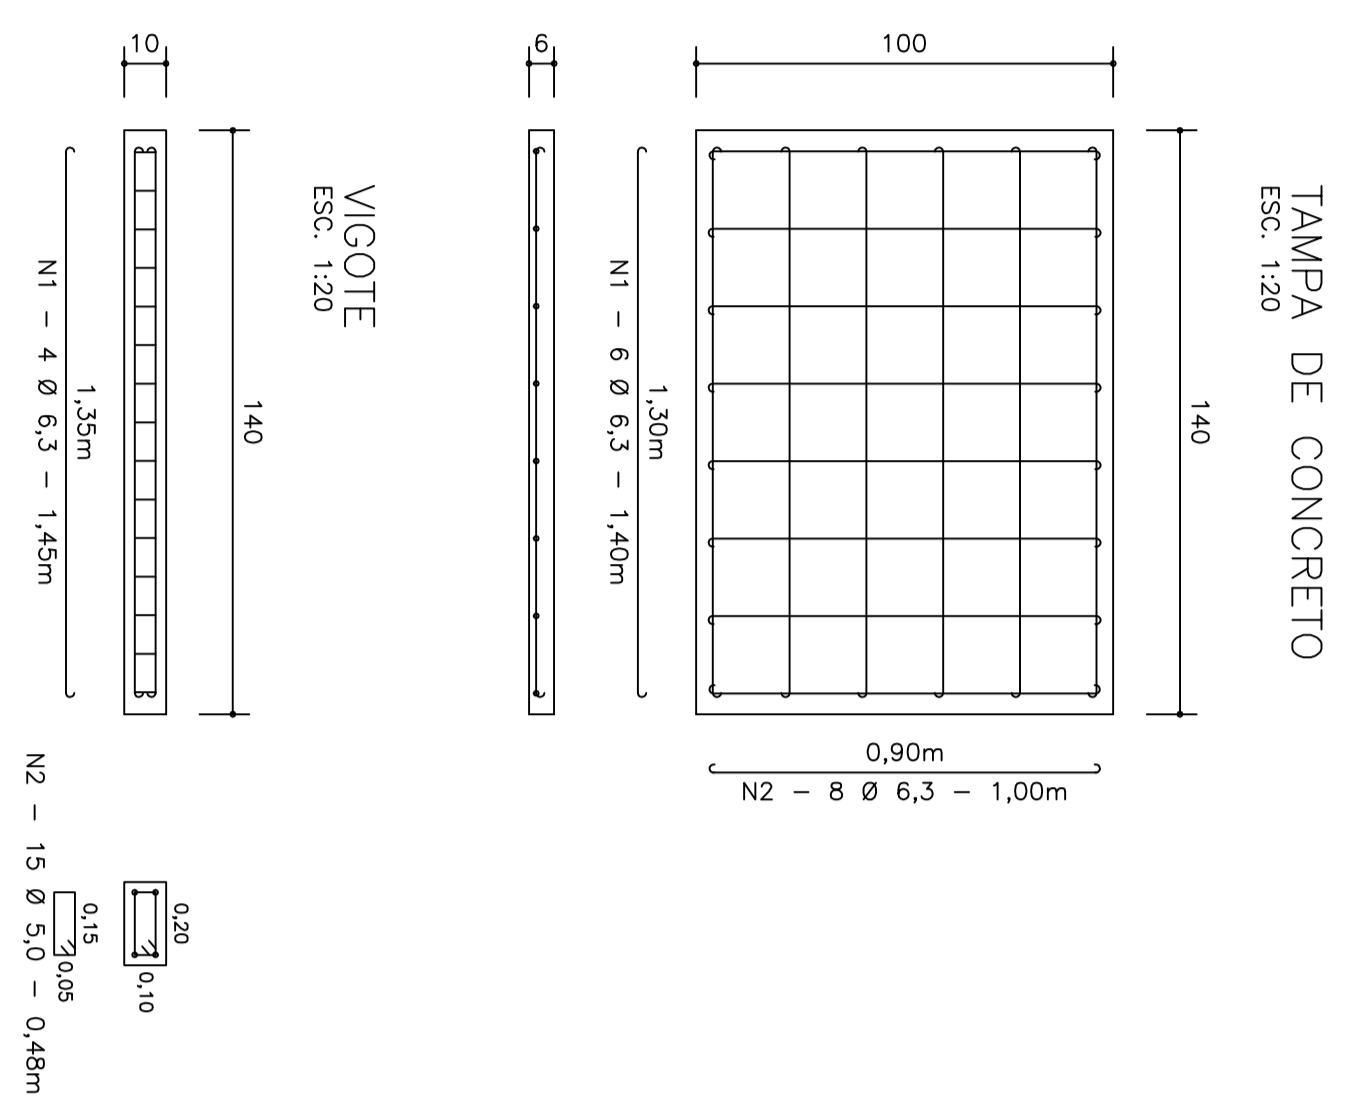
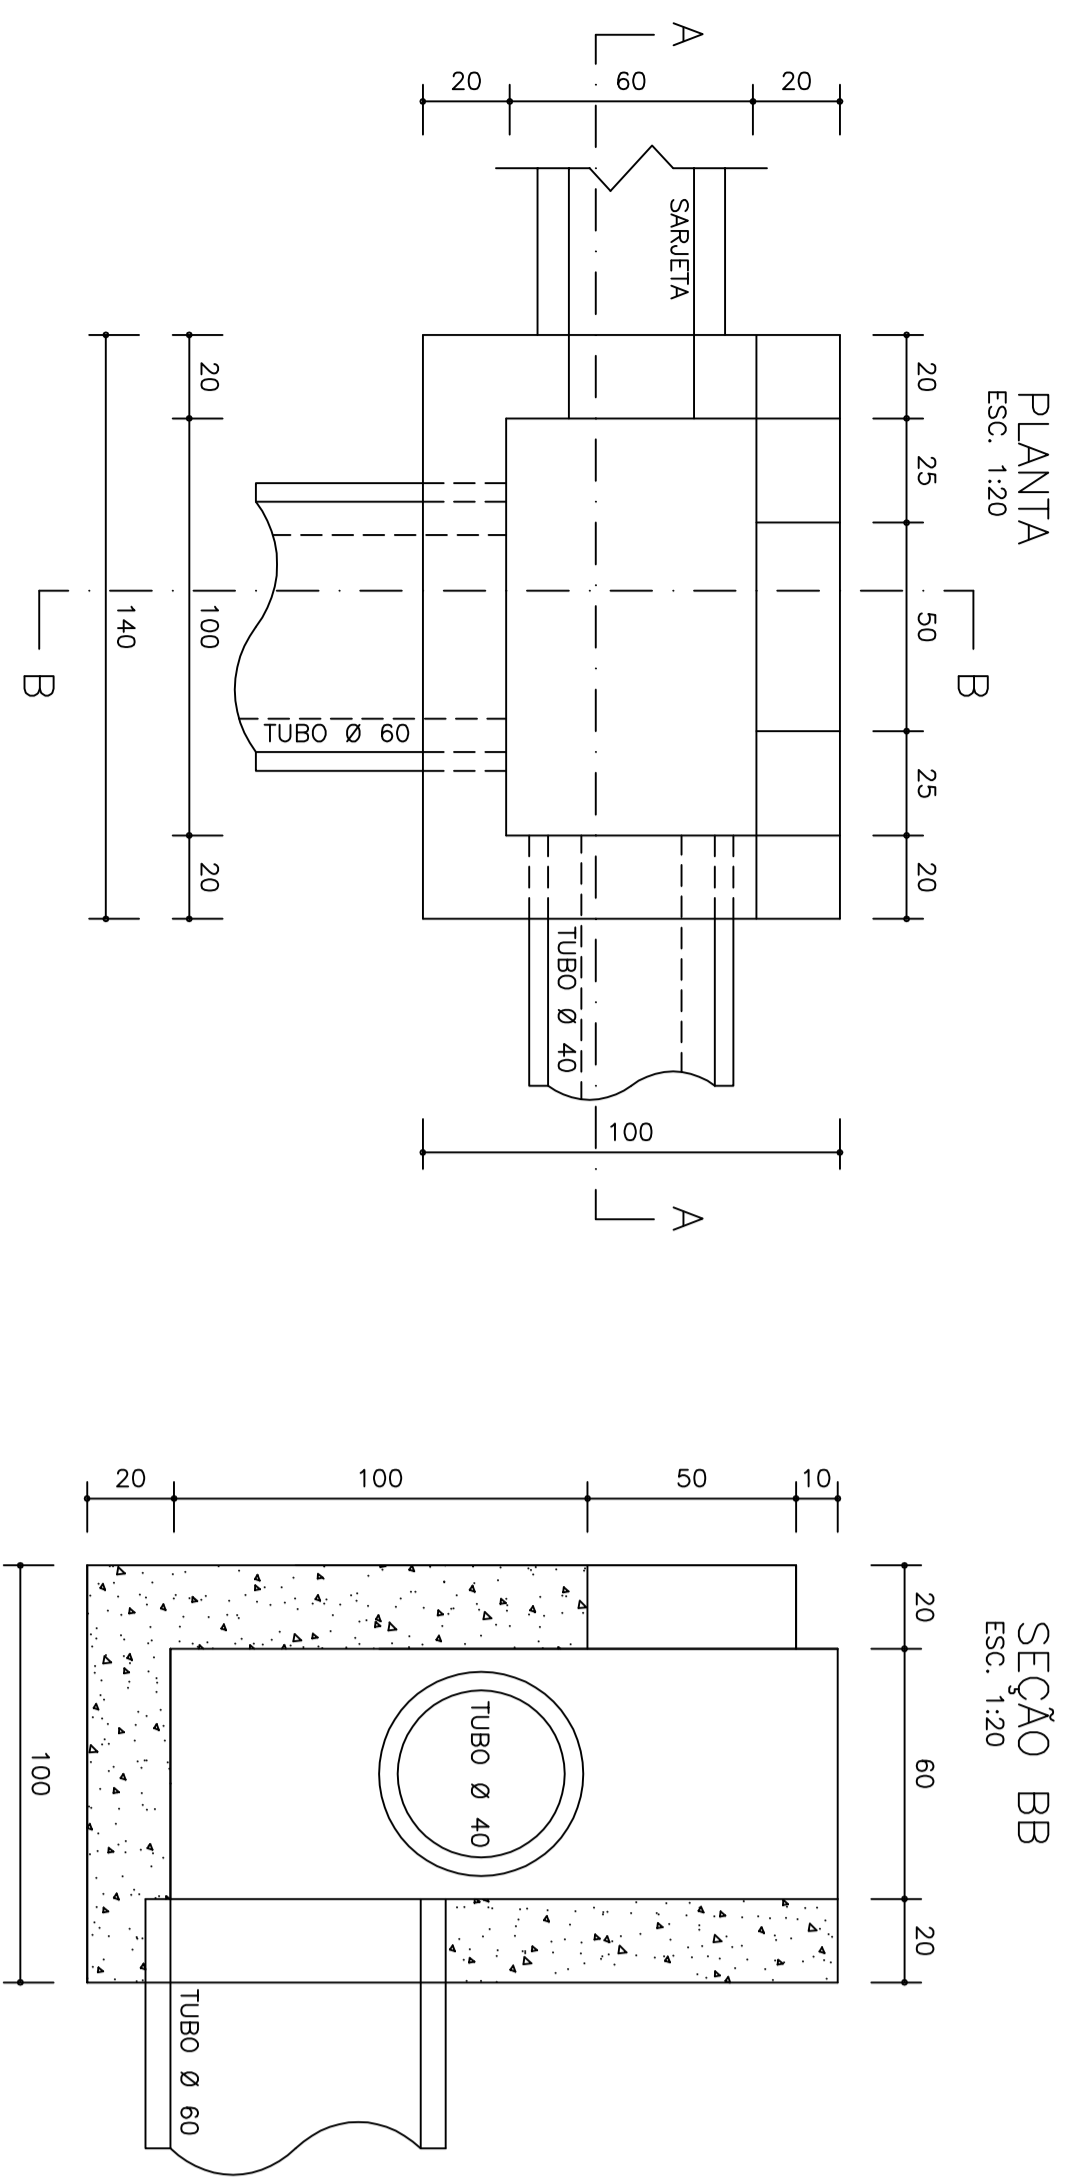




CAIXA COLETORA CC01 (H=1,50m)

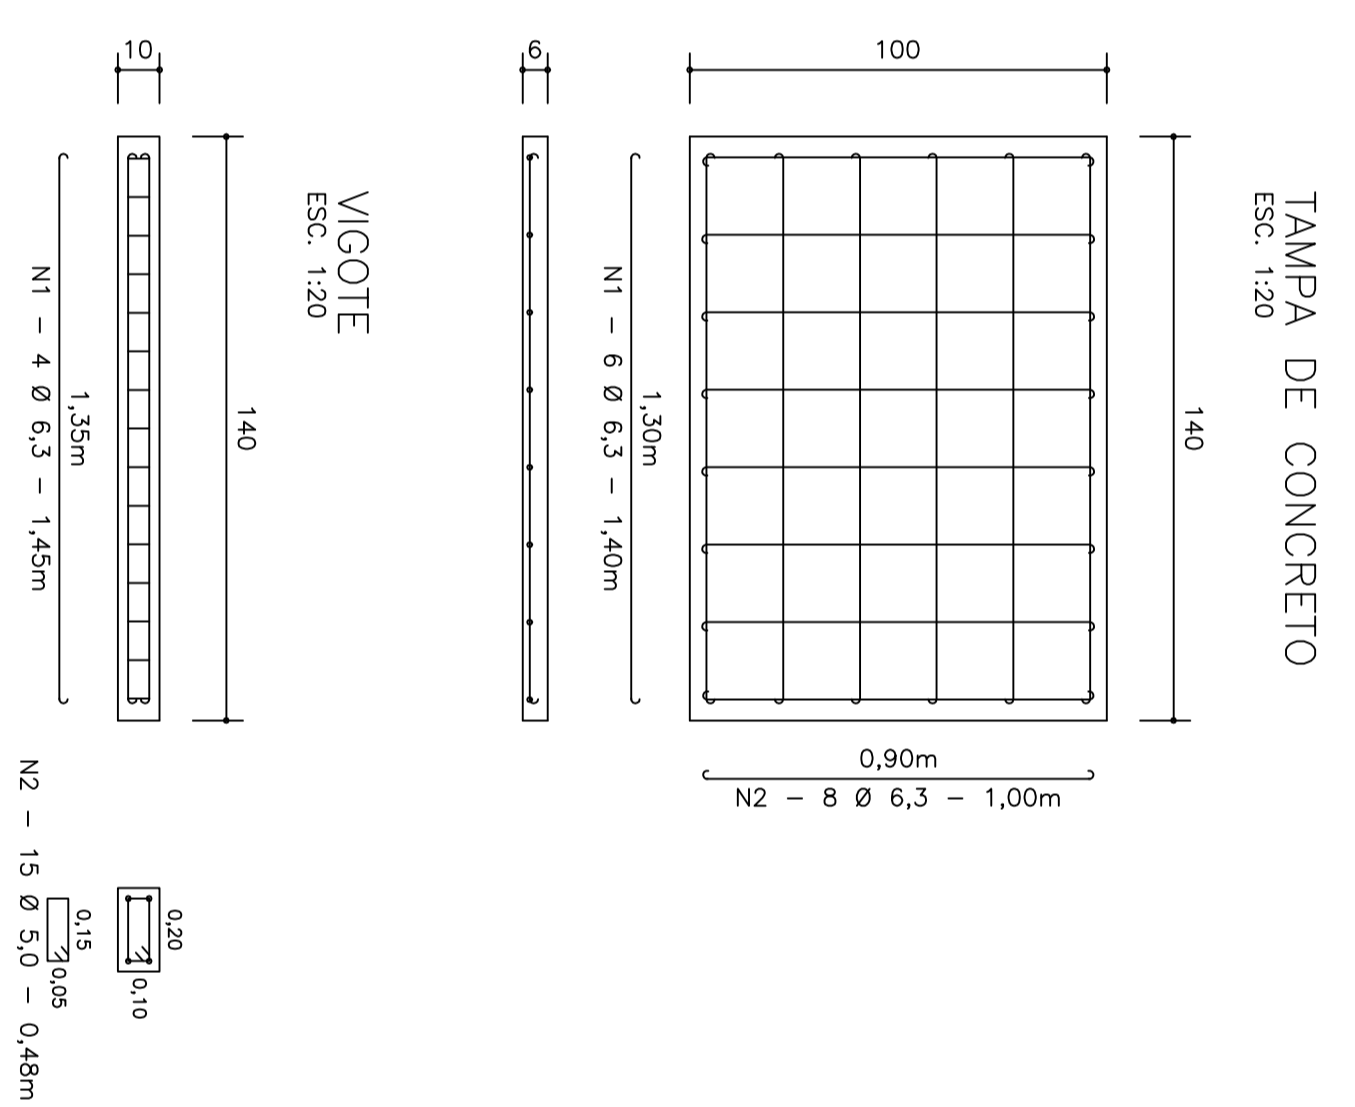

CAIXA COLETORA CC02 (H=1,00m)

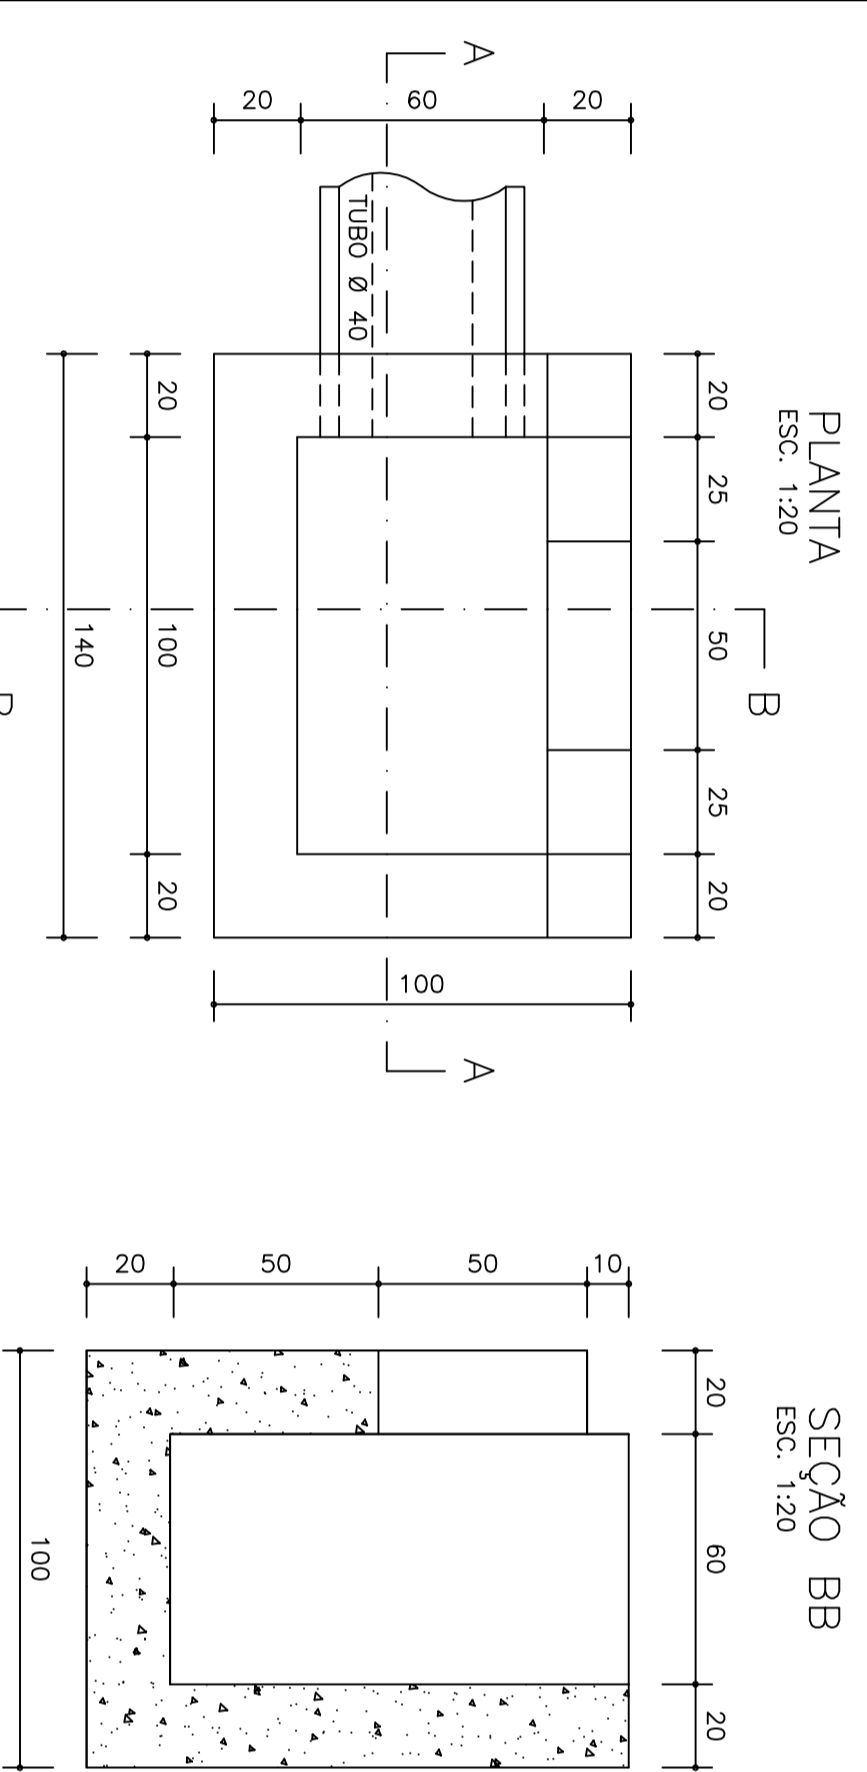

CAIXA COLETORA CC03 (H=1,00m)

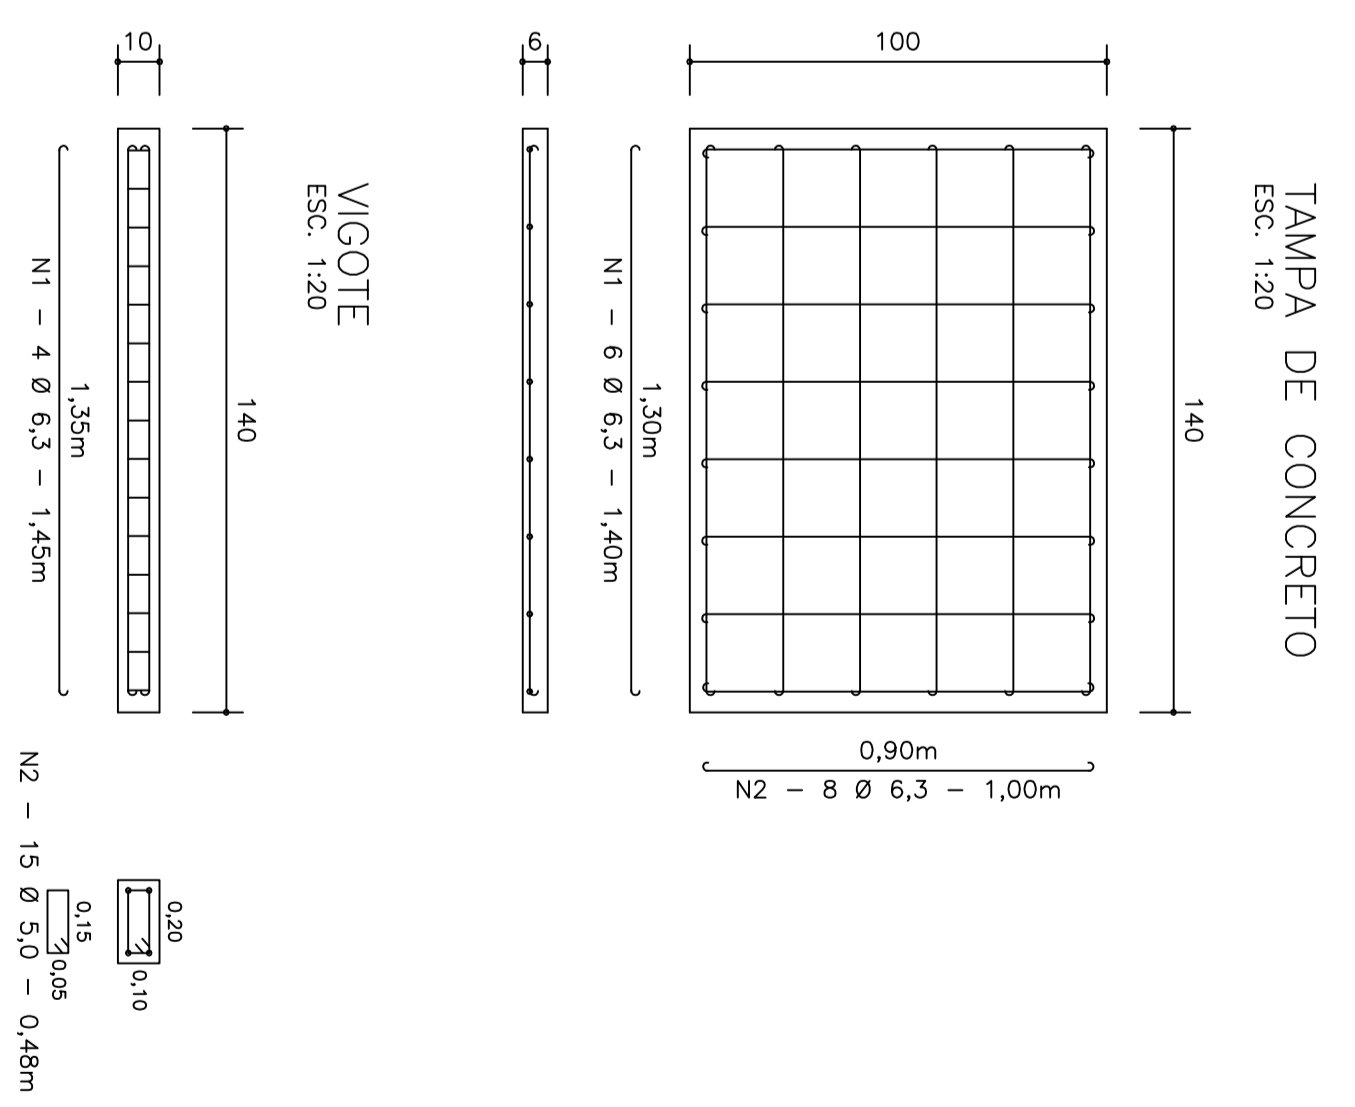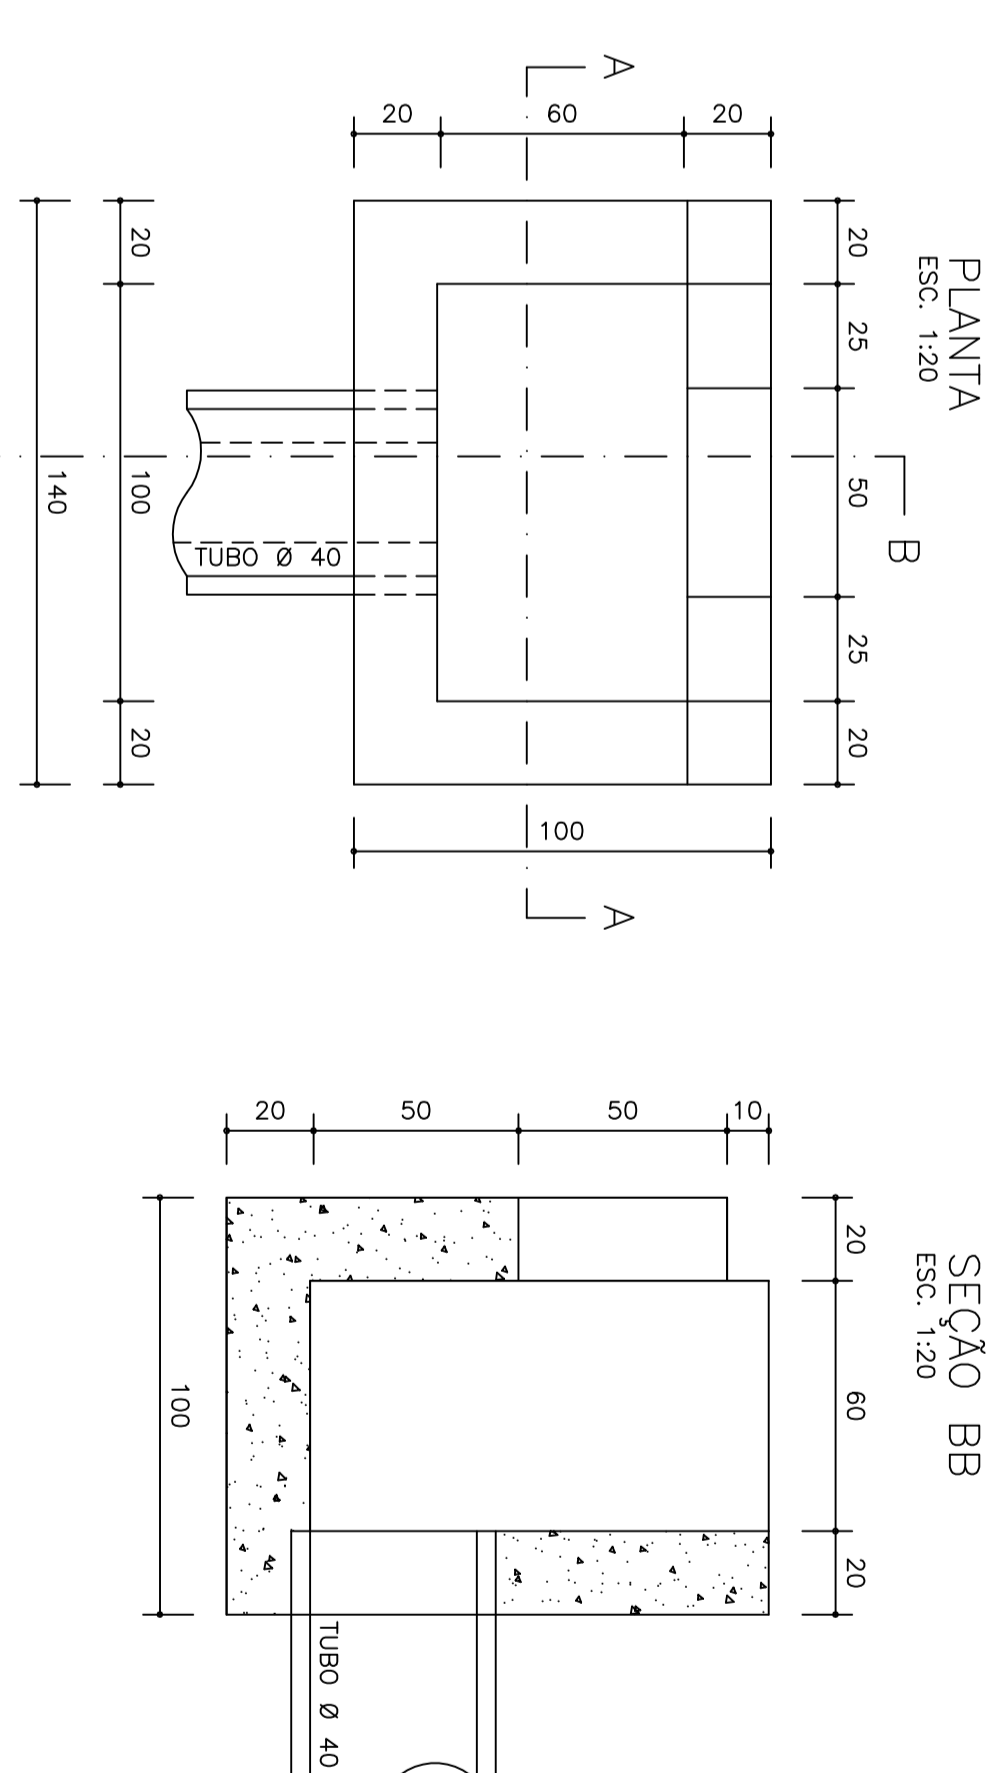

ESPAÇO RESERVADO PARA ANOTAÇÕES

<b>PROFESSOR RESPONSÁVEL</b> PREFEITURA MUNICIPAL DE BANDERIANTE Assinatura do Proprietário		<b>ÁREA</b> Reforma: 1.352,20m²	
<b>RESPONSÁVEL TÉCNICO</b> Eng.ª Civil Juliana Mengantini - CRECAS/SC nº 059.607/9		<b>DATA</b> MAIO/2021	
<b>PROJETO</b> REFORMA DO GINÁSIO ESCOLAR JOSÉ BULLA - E.M. BANDERIANTE		<b>UNIDADES</b> m	
<b>INTERESSADO</b> Detalhes - Caixas coletoras		<b>DESENHO</b> Juliana	
<b>ENDEREÇO</b> Rodovia SC-452 - Banderianópolis/SC		<b>PROJETA</b> AR-3	
<b>COMITÊ</b> Av. São Antônio, 1093 - Centro - Banderianópolis/SC - Fone: (49) 3550-0012 E-mail: engenharia@banderianopolis.sc.gov.br			