PRODUCED BY AN AUTODESK EDUCATIONAL PRODUCT

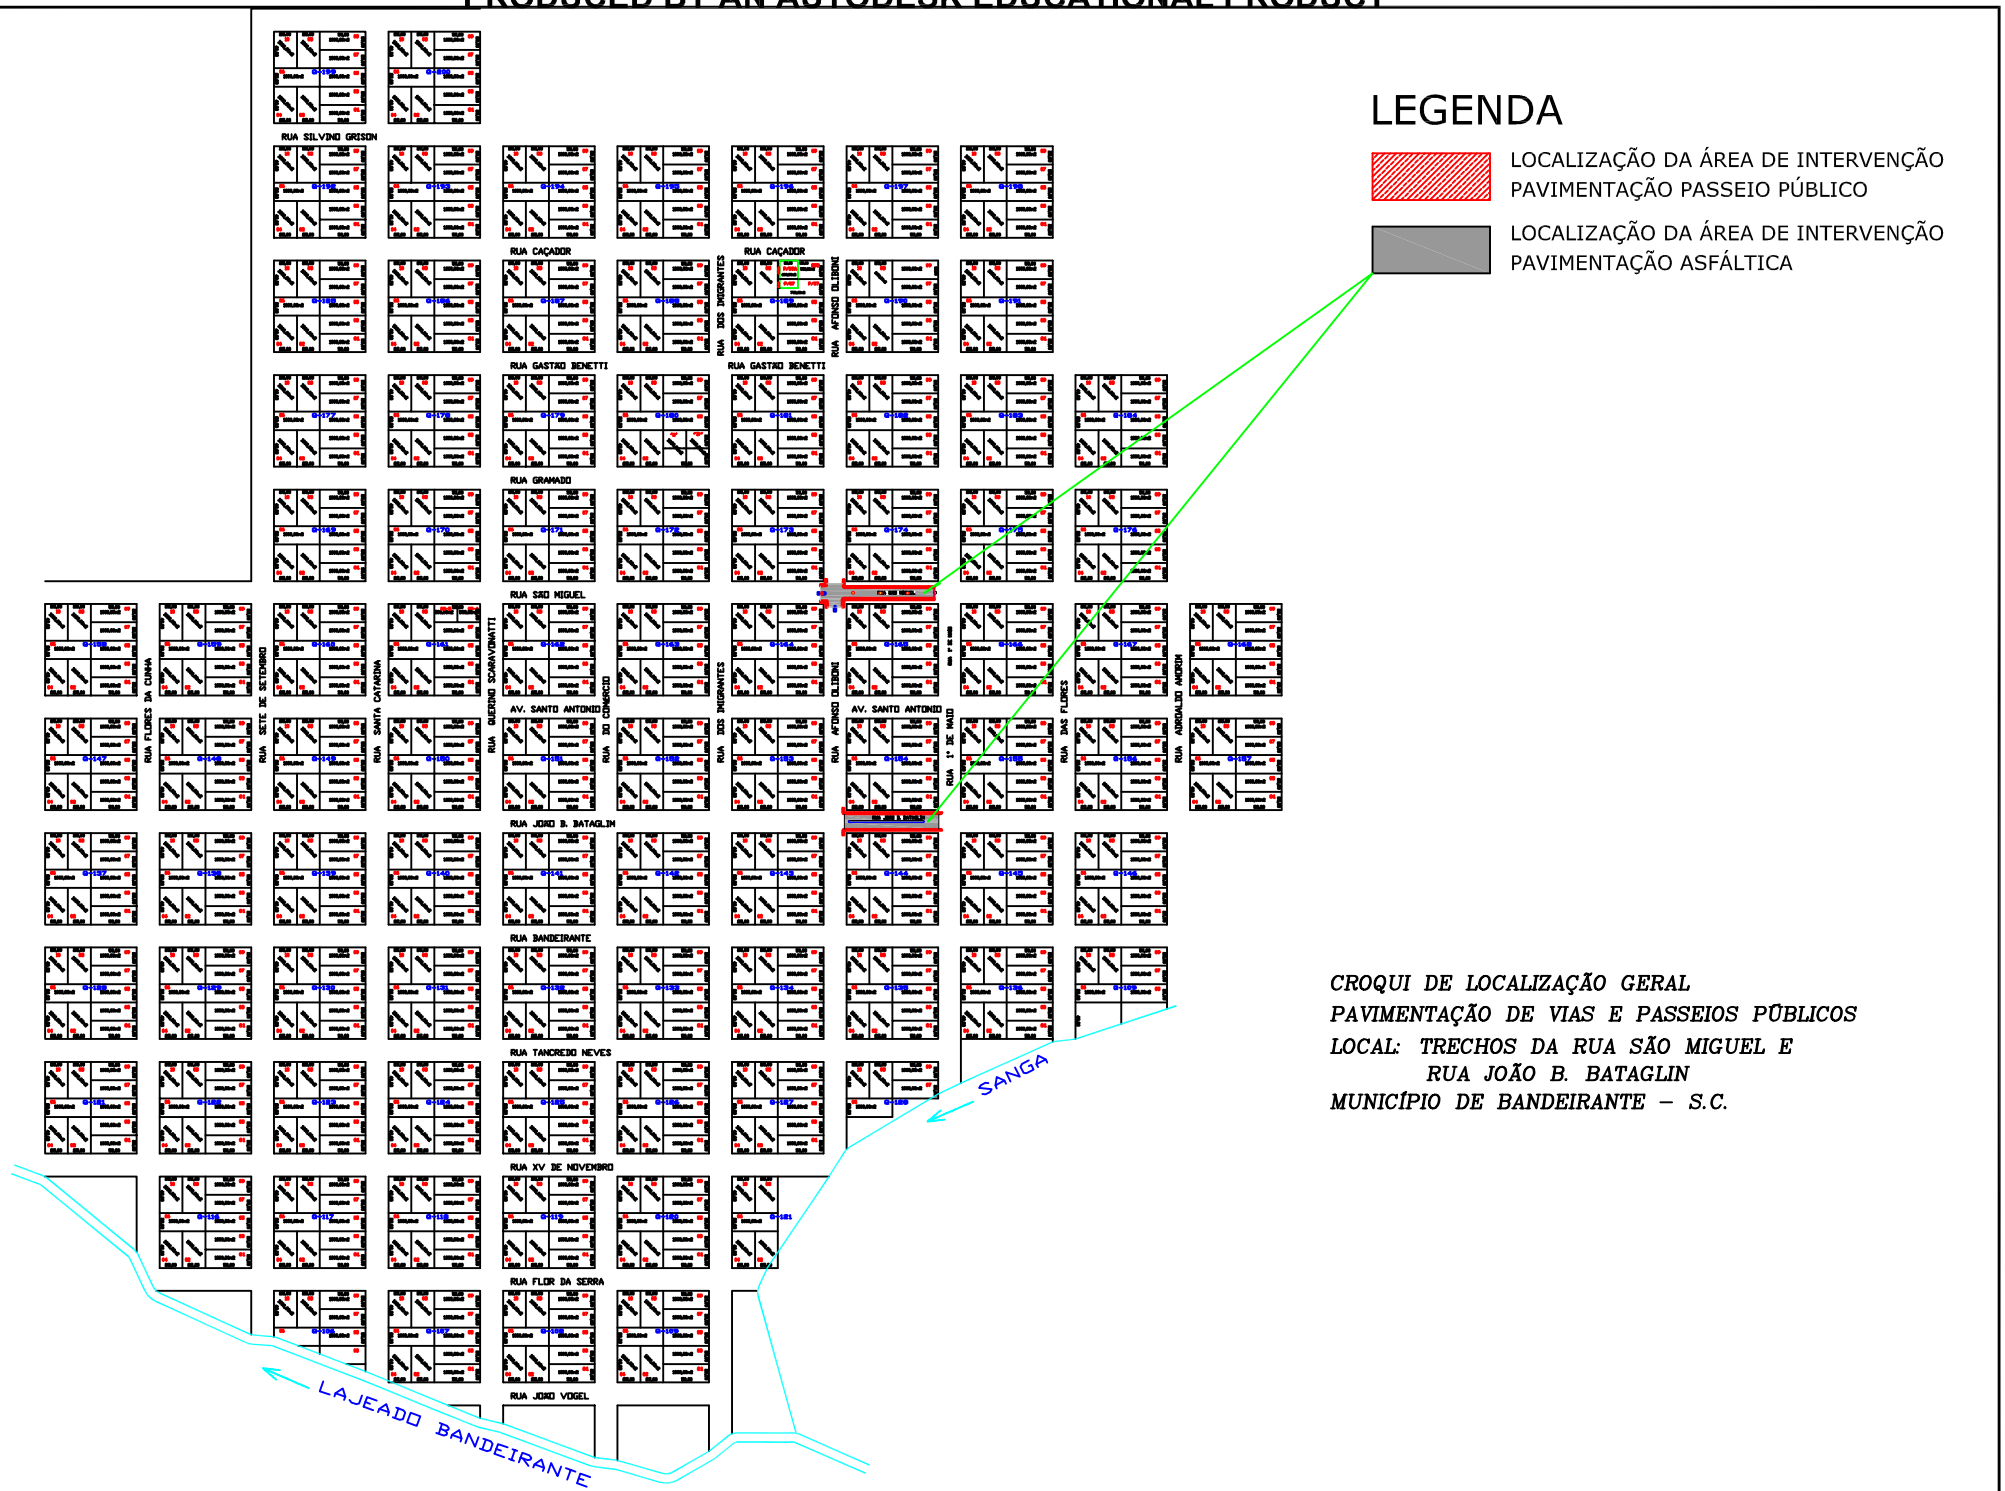

LEGENDA

LOCALIZAÇÃO DA ÁREA DE INTERVENÇÃO
PAVIMENTAÇÃO PASSEIO PÚBLICO

LOCALIZAÇÃO DA ÁREA DE INTERVENÇÃO
PAVIMENTAÇÃO ASFÁLTICA

CROQUI DE LOCALIZAÇÃO GERAL
PAVIMENTAÇÃO DE VIAS E PASSEIOS PÚBLICOS
LOCAL: TRECHOS DA RUA SÃO MIGUEL E
RUA JOÃO B. BATAGLIN
MUNICÍPIO DE BANDEIRANTE – S.C.

PRODUCED BY AN AUTODESK EDUCATIONAL PRODUCT
PRODUCED BY AN AUTODESK EDUCATIONAL PRODUCT
PRODUCED BY AN AUTODESK EDUCATIONAL PRODUCT