



Vista B

ESCALA: 1:25

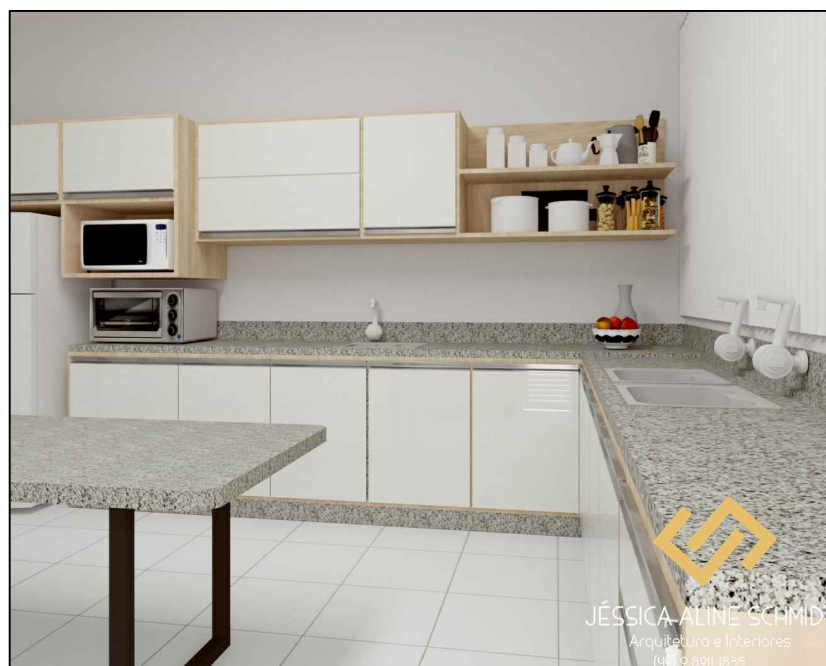

 <p>JÉSSICA ALINE SCHMIDT Arquitetura e Interiores</p>	PROJETO:	PROJETO DE INTERIORES- COZINHA Vista A e Cortes esquemáticos	DATA:	MARÇO/ 2019
	LOCAL:	BANDEIRANTE	ESCALA:	1/25
	CLIENTE:	ESCOLA MUNICIPAL BANDEIRANTE	Nº FOLHA	3/7