PRODUCED BY AN AUTODESK EDUCATIONAL PRODUCT

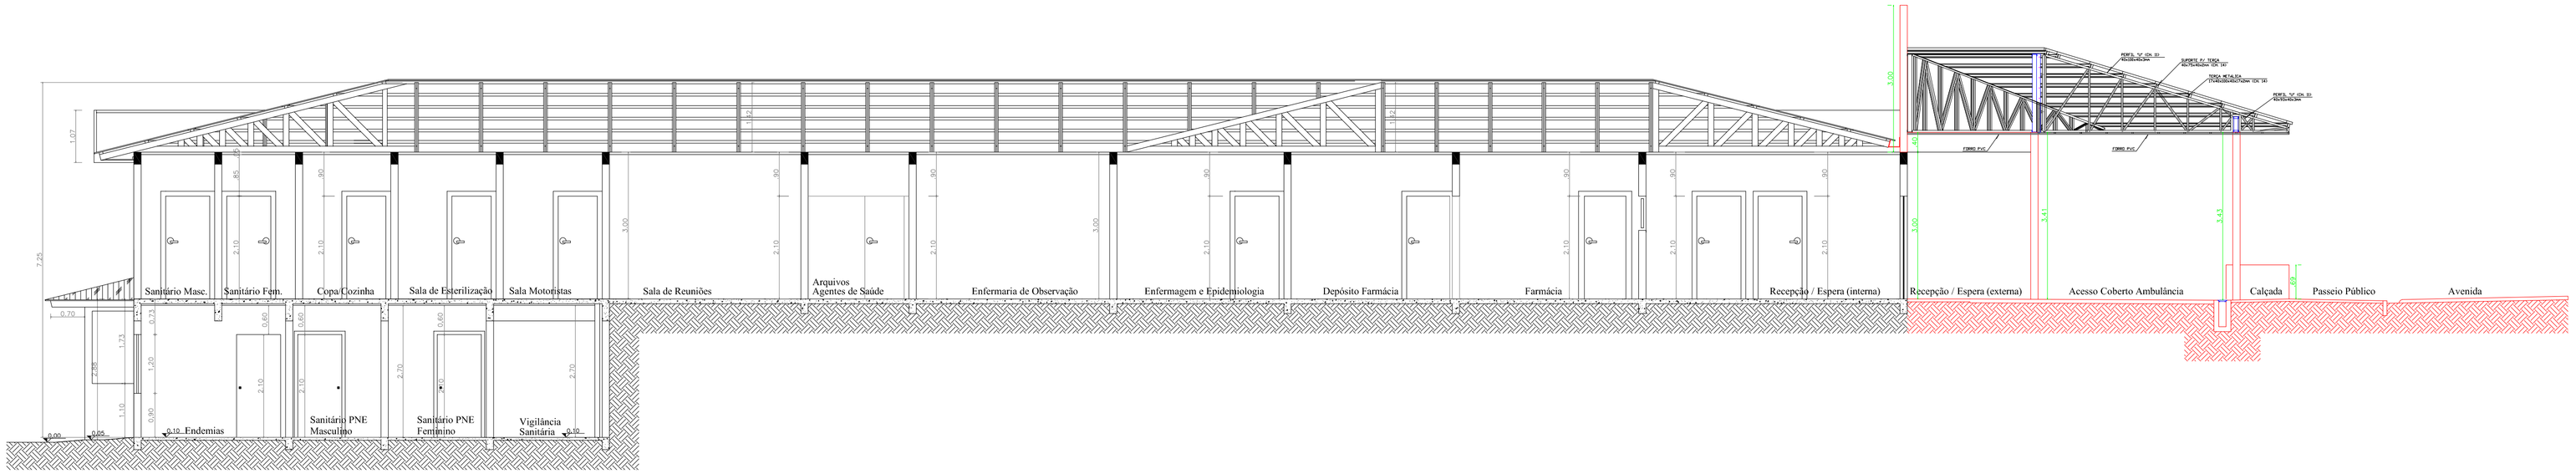

PROJETO ARQUITETÔNICO - CORTE C-C

ESCALA: 1 - 75

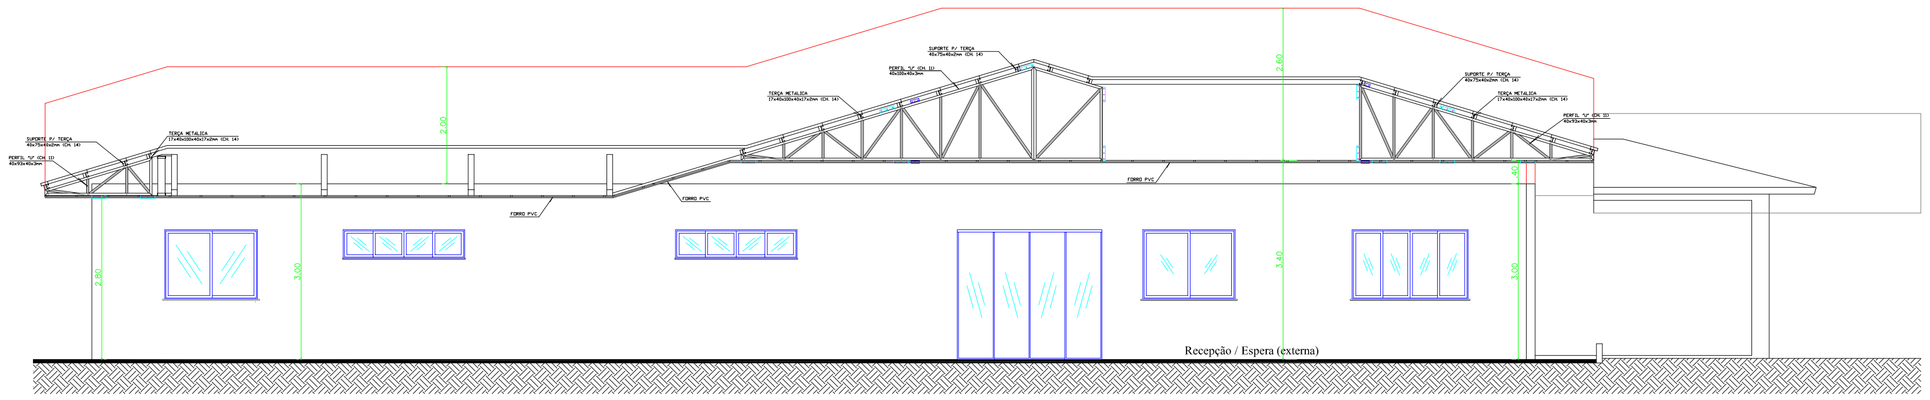

PROJETO ARQUITETÔNICO - CORTE A-A

ESCALA: 1 - 75

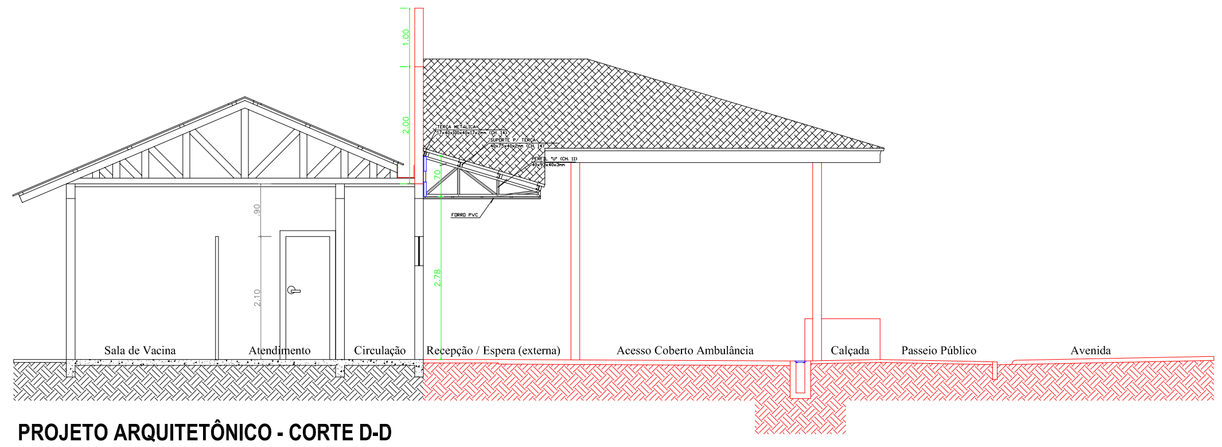

PROJETO ARQUITETÔNICO - CORTE D-D

ESCALA: 1 - 75

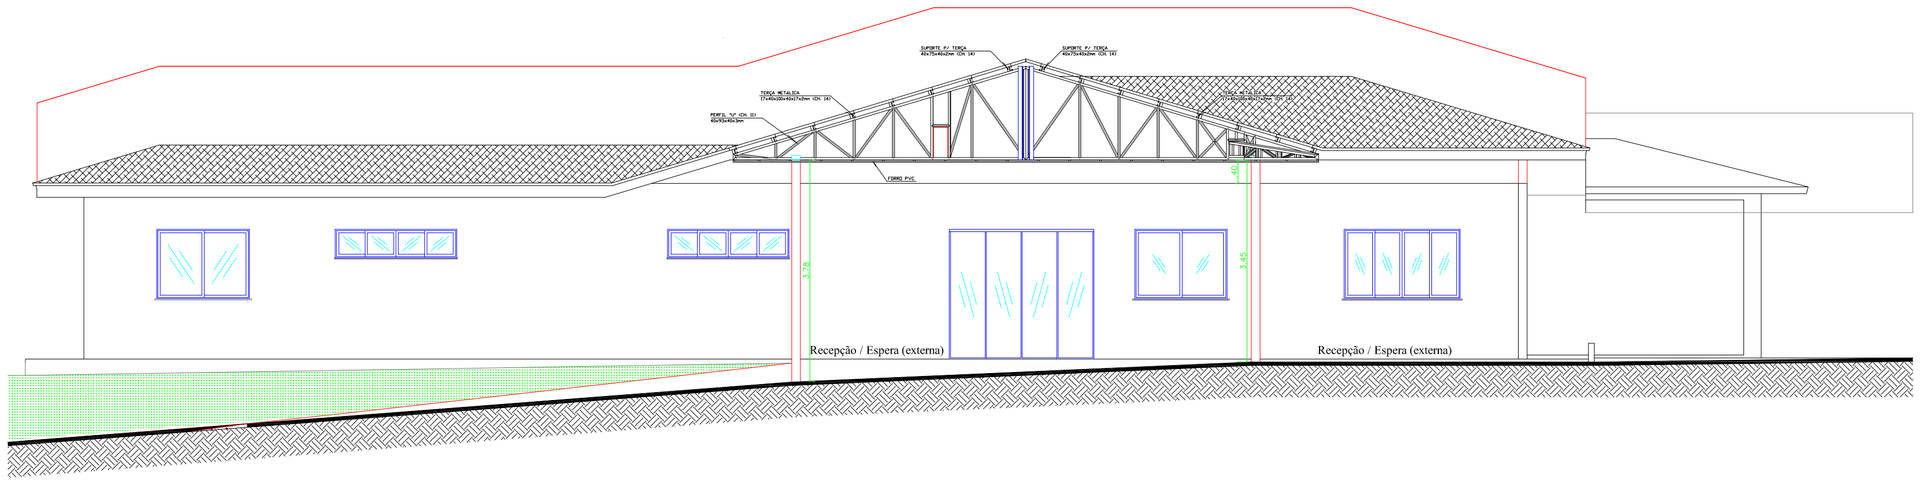

PROJETO ARQUITETÔNICO - CORTE B-B

ESCALA: 1 - 75

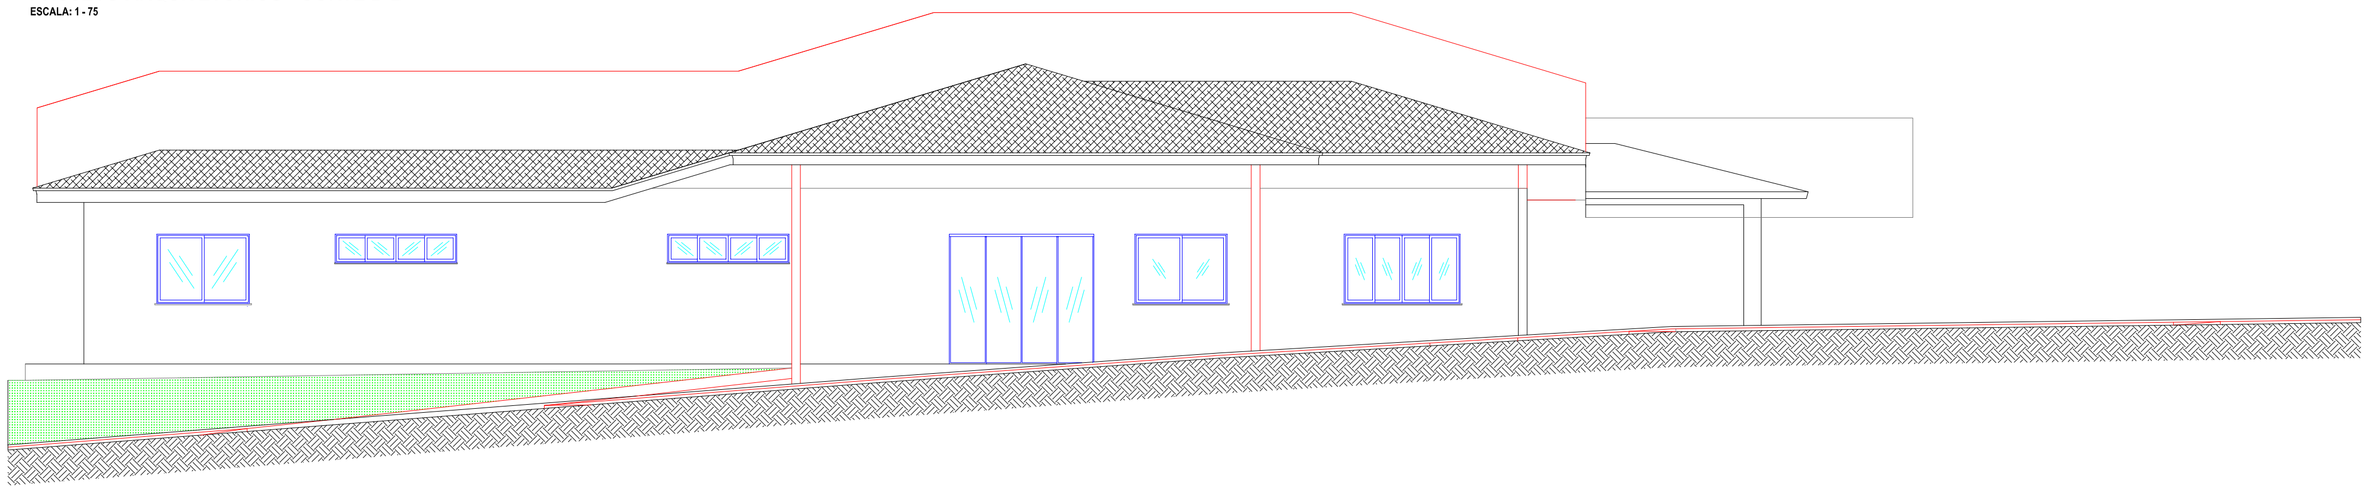

PROJETO ARQUITETÔNICO - FACHADA FRONTAL

ESCALA: 1 - 75

ESPAÇO RESERVADO PARA APROVAÇÕES

PROPRIETÁRIO FUNDO MUNICIPAL DE SAÚDE DE BANDEIRANTE NEURI BIAZI	ÁREA 745,81 m²
RESPONSÁVEL TÉCNICO Engª Civil Juliana Menegatti - CREA/SC 059.807-8	DATA Novembro/2019
PROJETO Ampliação da Unidade Básica de Saúde	ESCALA Informada DESENHO Juliana
ESPECIFICAÇÃO Projeto Arquitetônico - Cortes e Fachada	
ENDEREÇO Avenida Santo Antônio, nº 1115 - Centro - Bandeirante/SC	PRANCHA AR-5
CONTATO Av. Santo Antônio, nº 1069 - Centro - Bandeirante/SC - Fone: (49) 3626-0012 E-mail: engenharia@bandeirante.sc.gov.br	

PRODUCED BY AN AUTODESK EDUCATIONAL PRODUCT
PRODUCED BY AN AUTODESK EDUCATIONAL PRODUCT
PRODUCED BY AN AUTODESK EDUCATIONAL PRODUCT