



LAYOUT - SUBSOLO
 Area: 101,62m²
 ESCALA: 1/75

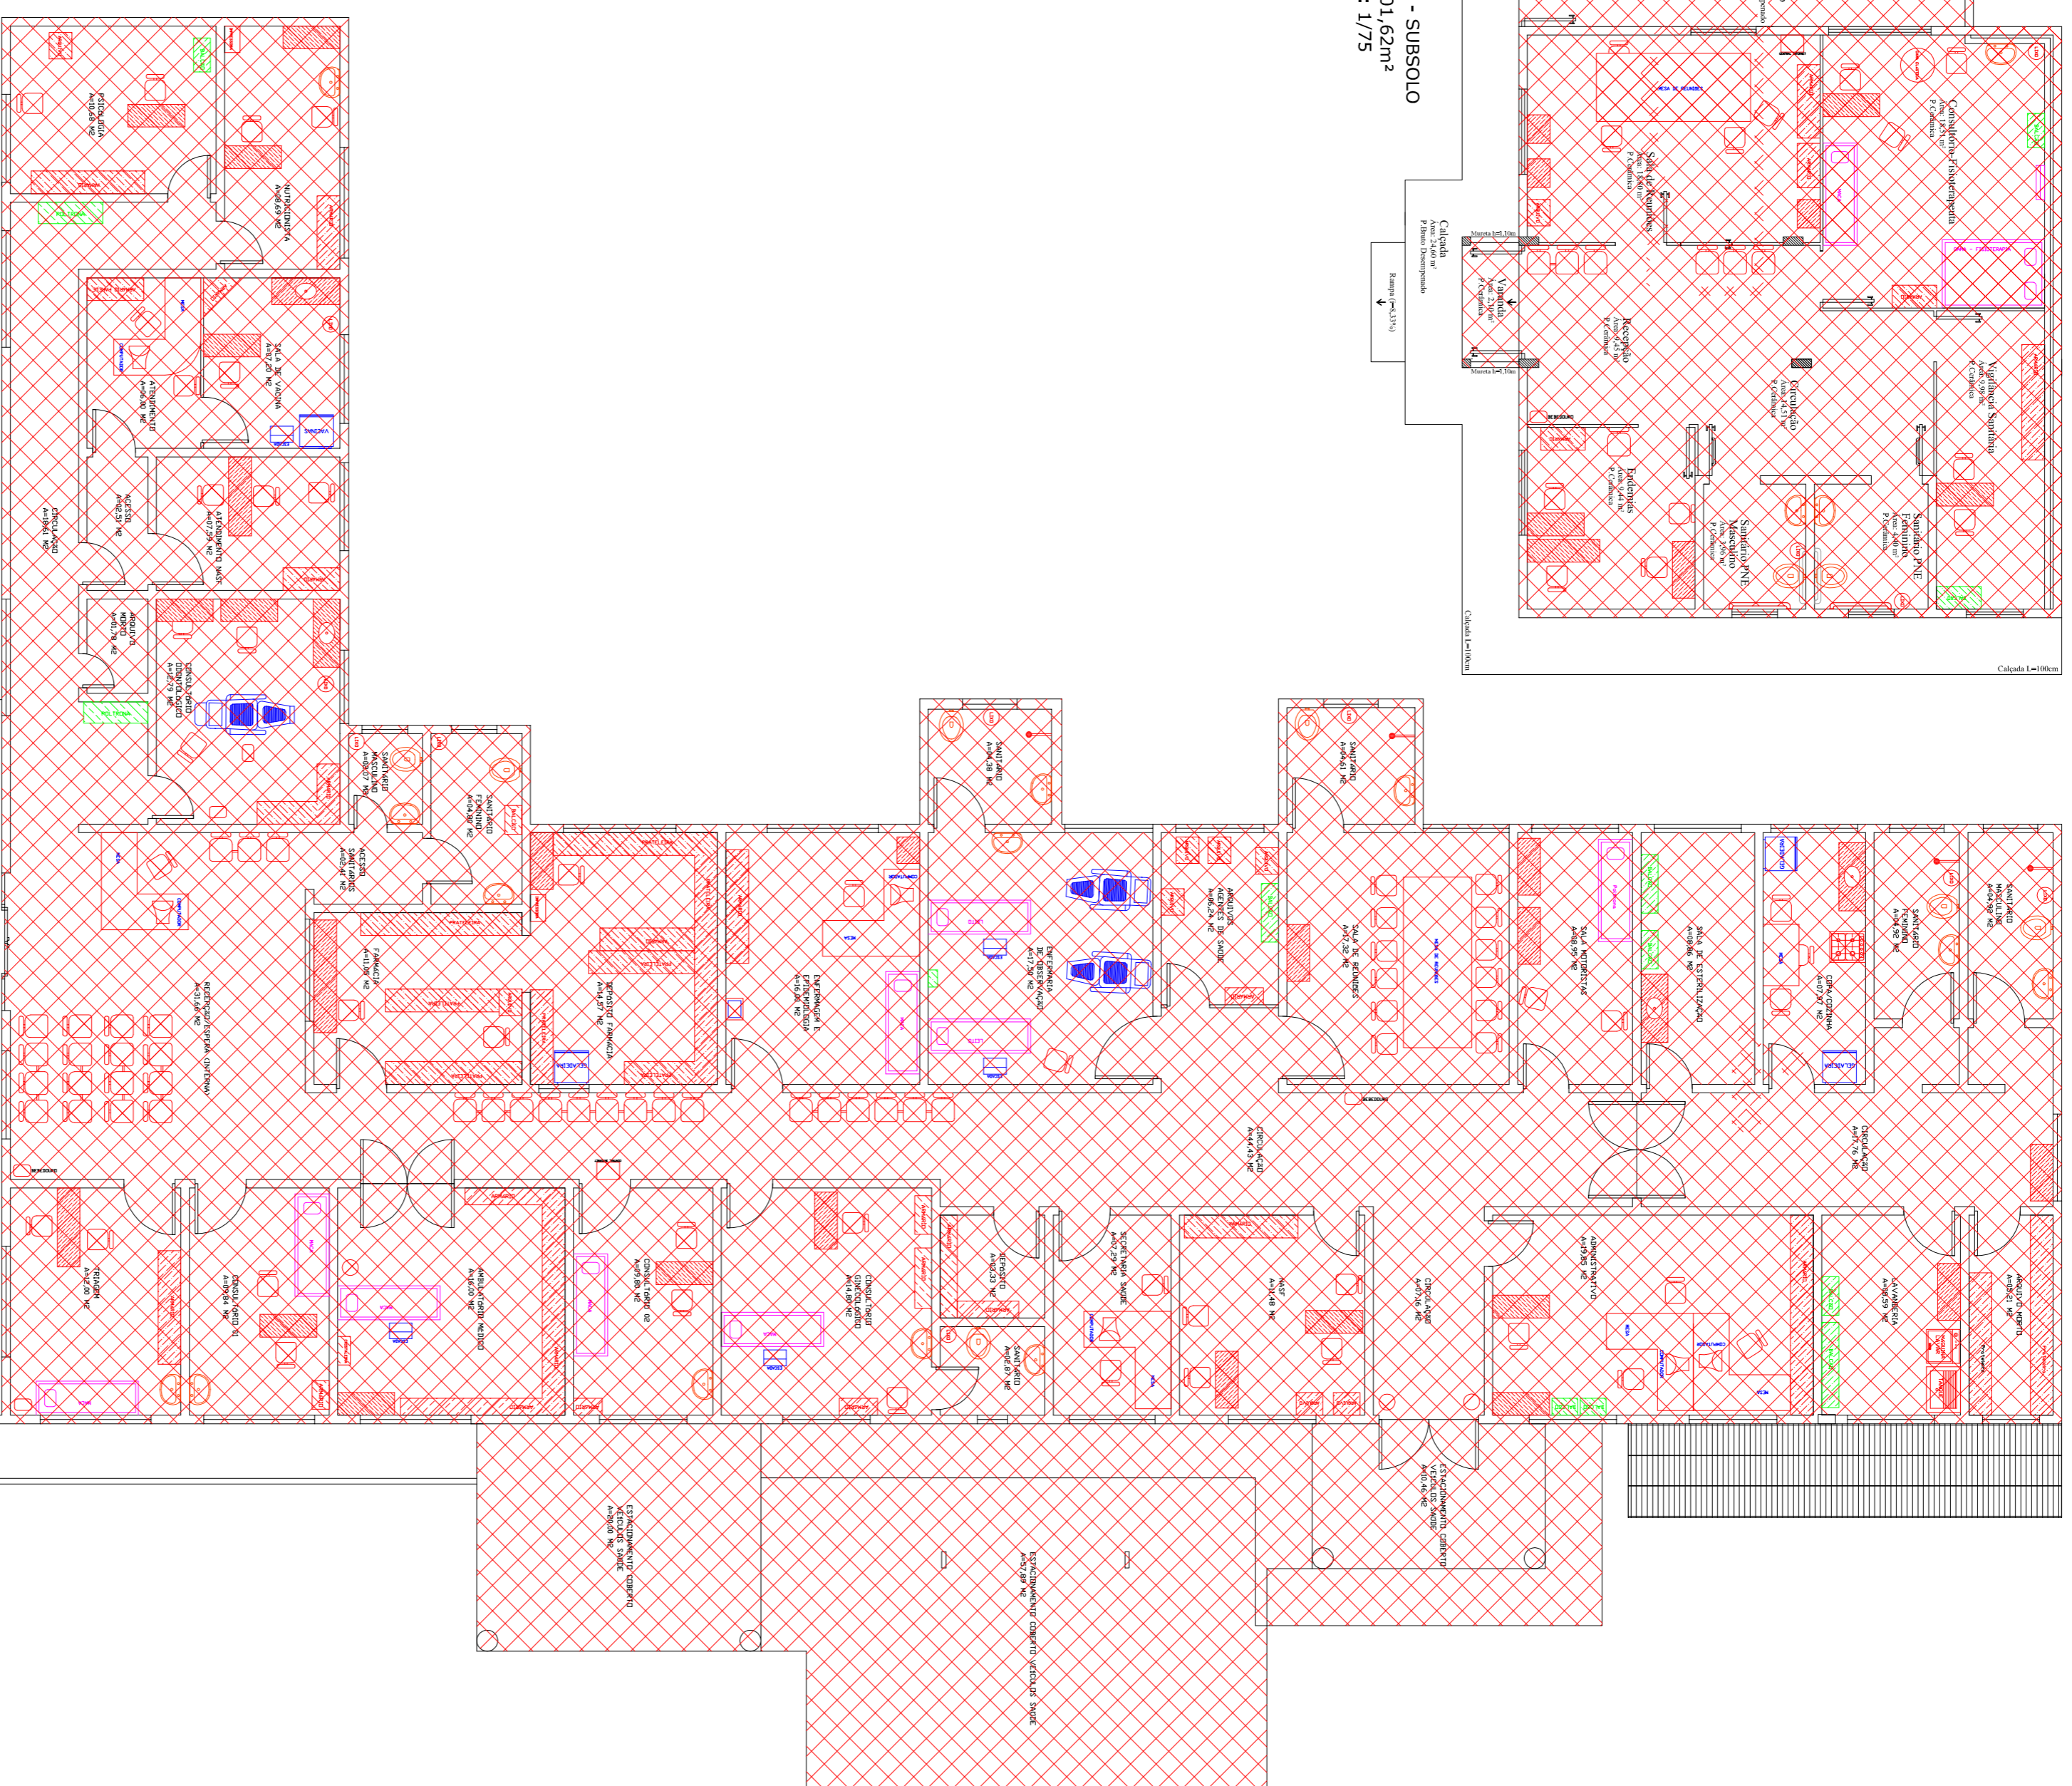

LAYOUT - TERREO
 ÁREA EXISTENTE: 573,91m²
 ÁREA A AMPLIAR: 70,28m²
 ESCALA: 1/75

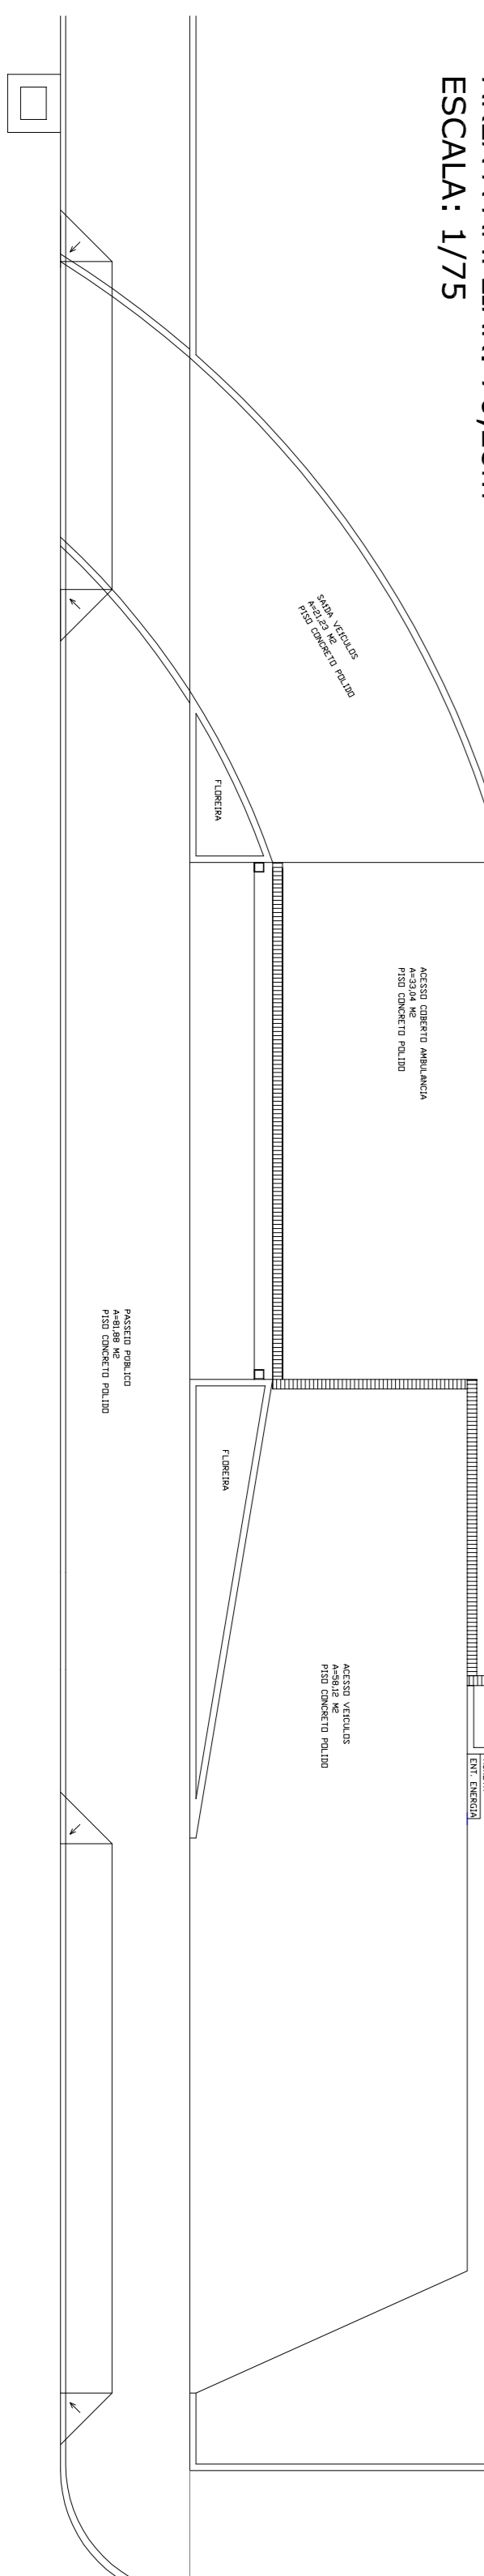

LEGENDA:

- ÁREA A AMPLIAR
- ÁREA EXISTENTE

ESPAÇO RESERVADO PARA APROVAÇÕES

PROPRIETÁRIO FUNDO MUNICIPAL DE SAÚDE DE BANDEIRANTE		ÁREA 745,81 m²	
RESPONSÁVEL TÉCNICO NEURI BIAZI		DATA Novembro/2019	
PROJETO Ampliação da Unidade Básica de Saúde		ESCALA Informada	
ESPECIFICAÇÃO Projeto Arquitetônico - Plantas Baixas Layout		DESENHO Juliana	
ENGENHEIRO Avenida Santo Antonio, nº 1115 - Centro - Bandeirante/SC		PRACAIA AR-6	
CONTRATO Av. Santo Antonio, nº 1069 - Centro - Bandeirante/SC - Fone: (49) 3656-0012 E-mail: engenhar@bandeirante.sc.gov.br			