




VENTILAÇÃO PERMANENTE (Adequação de ambiente)

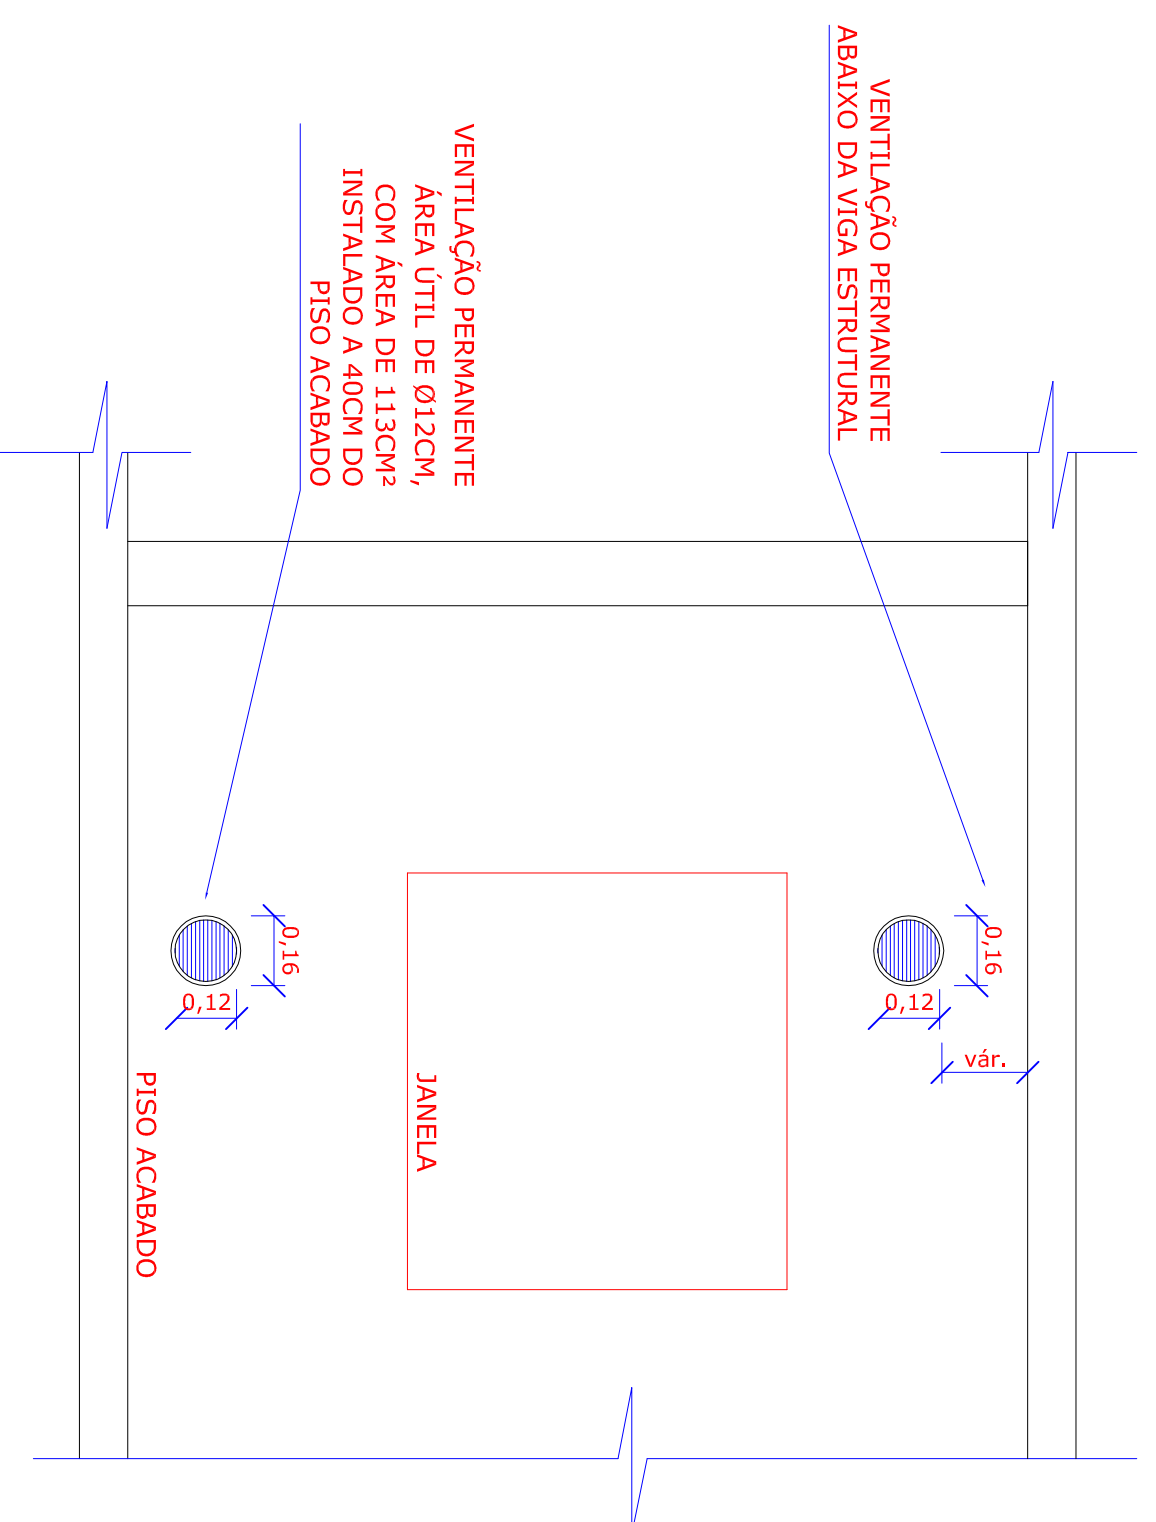

DETALHE DA VENEZIANA DA VENTILAÇÃO PERMANENTE

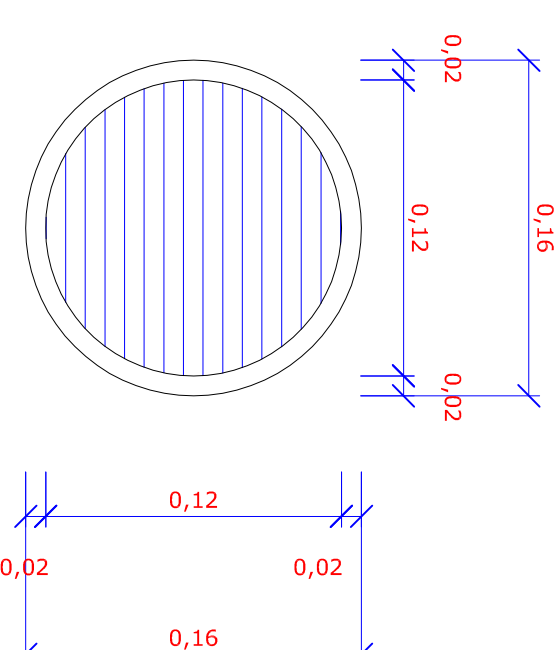

DETALHE DE INSTALAÇÃO DAS FAIXAS INDICANDO O SENTIDO DA ABERTURA DA PORTA "DE CORRER"

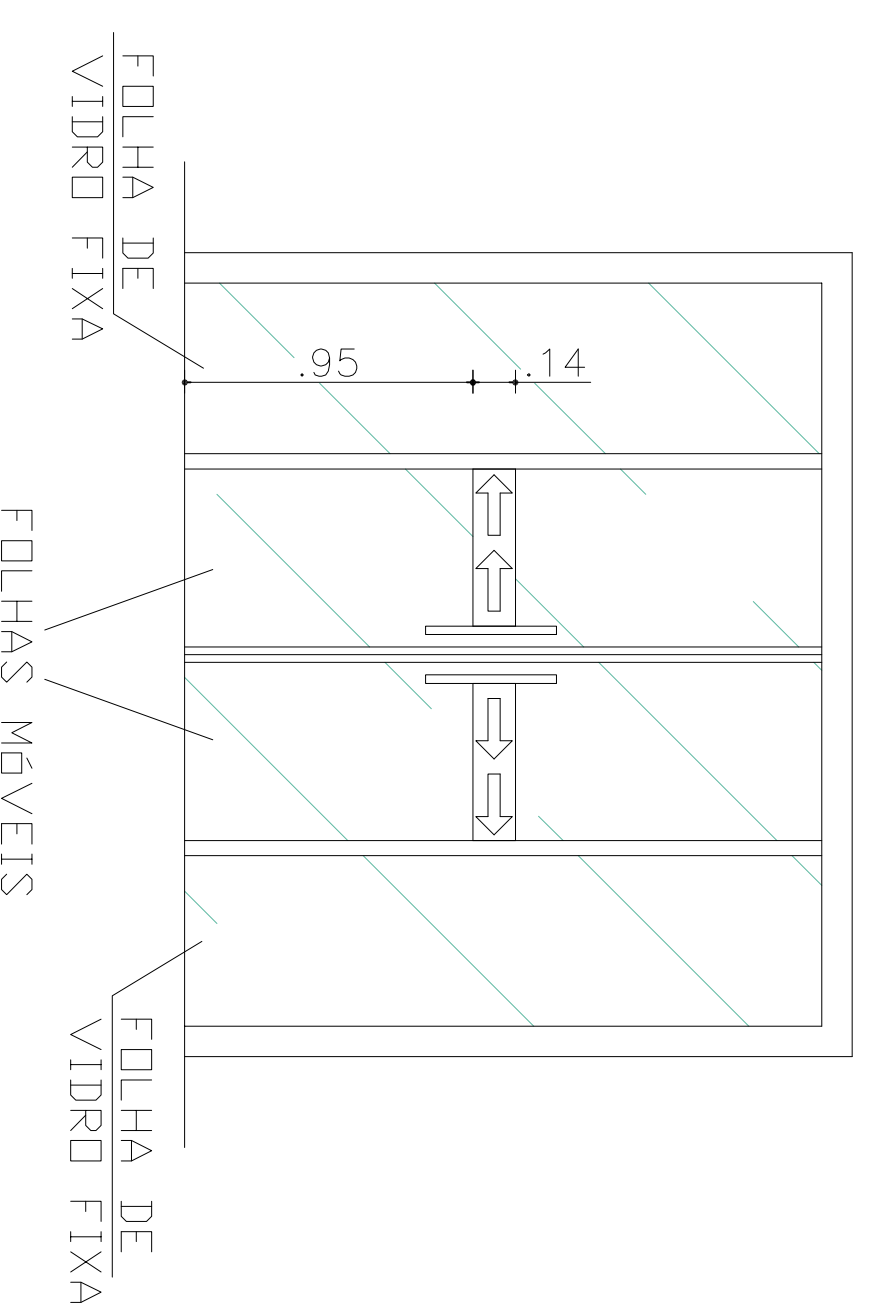


DETALHE DA PLACA INDICATIVA PARA SAÍDA DE EMERGÊNCIA




- NOTAS:**
- PLACA DE SINALIZAÇÃO E ORIENTAÇÃO EM MATERIAL ACRÍLICO OU SIMILAR PARA SAÍDA DE EMERGÊNCIA INDICANDO FLUXO DE SAÍDA, SEM AUVÍLIO DE SETAS E SEM ILUMINAÇÃO; -H=2,40m QUANDO NÃO ESPECIFICADA NA PLANTA DO PROJETO PREVENTIVO;
 - AS LETRAS SINALIZAÇÃO DEVEM TER COR VERMELHA SOBRE FUNDO BRANCO LETOSO E LETRAS COM TRAAÇO DE 01 CENTÍMETRO EM MOLDURA DE 4x3mm.

ESPAÇO RESERVADO PARA APROVAÇÕES

DETALHE DA INSTALAÇÃO DO EXTINTOR

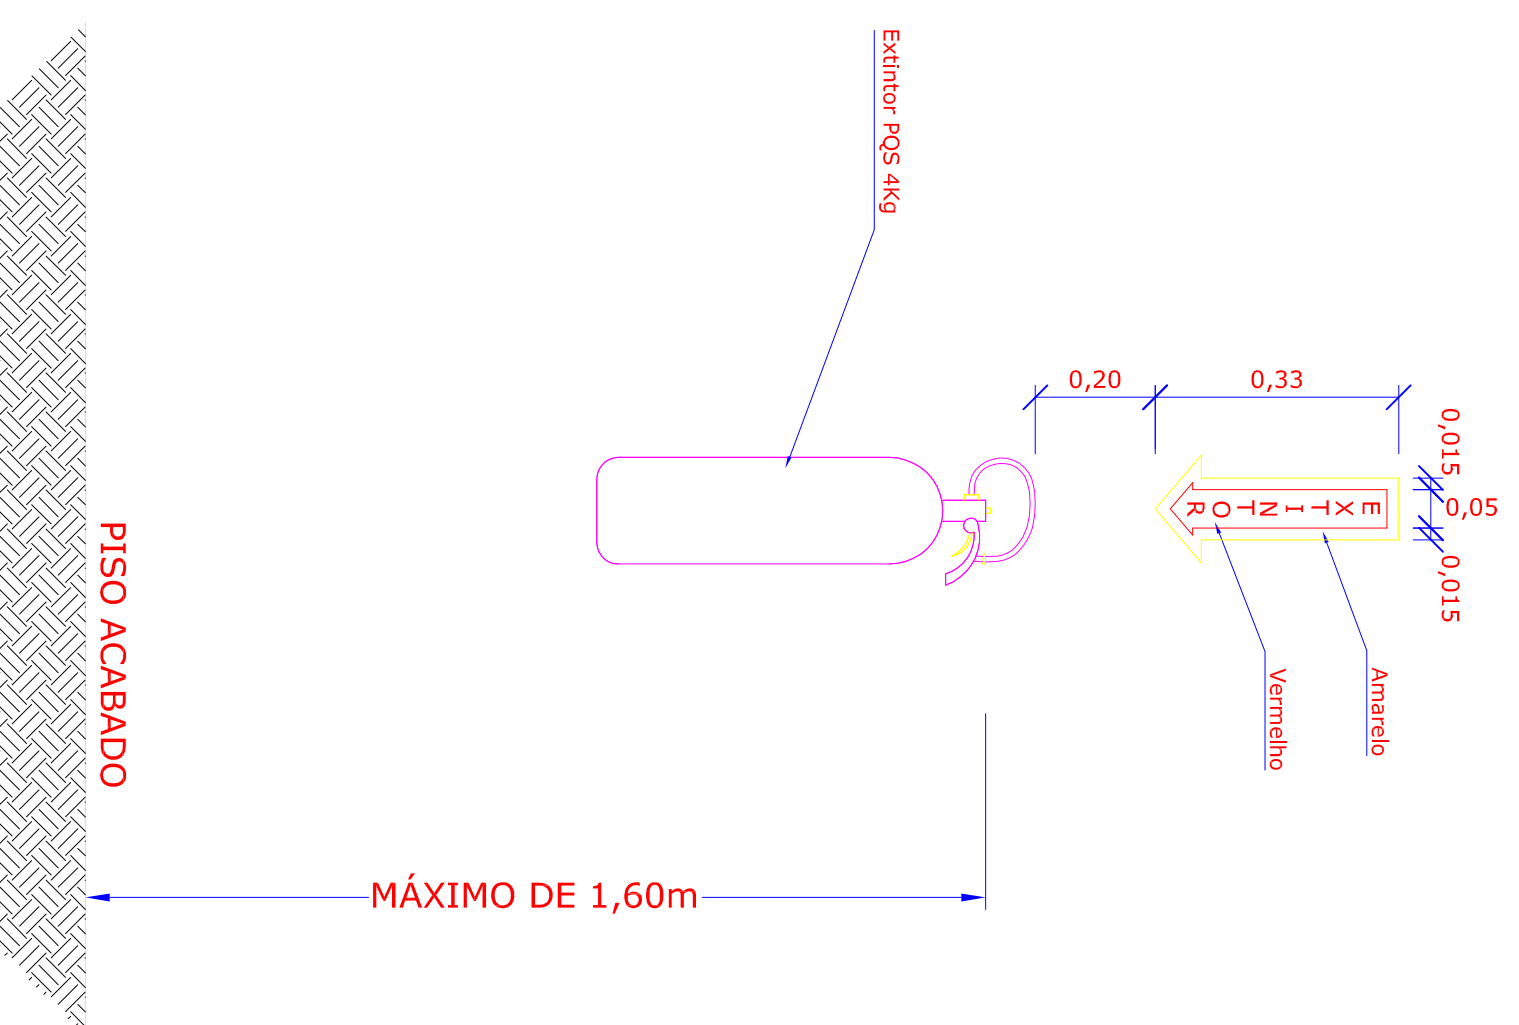


DETALHE DO ABRIGO PARA BOTIÃO DE GÁS

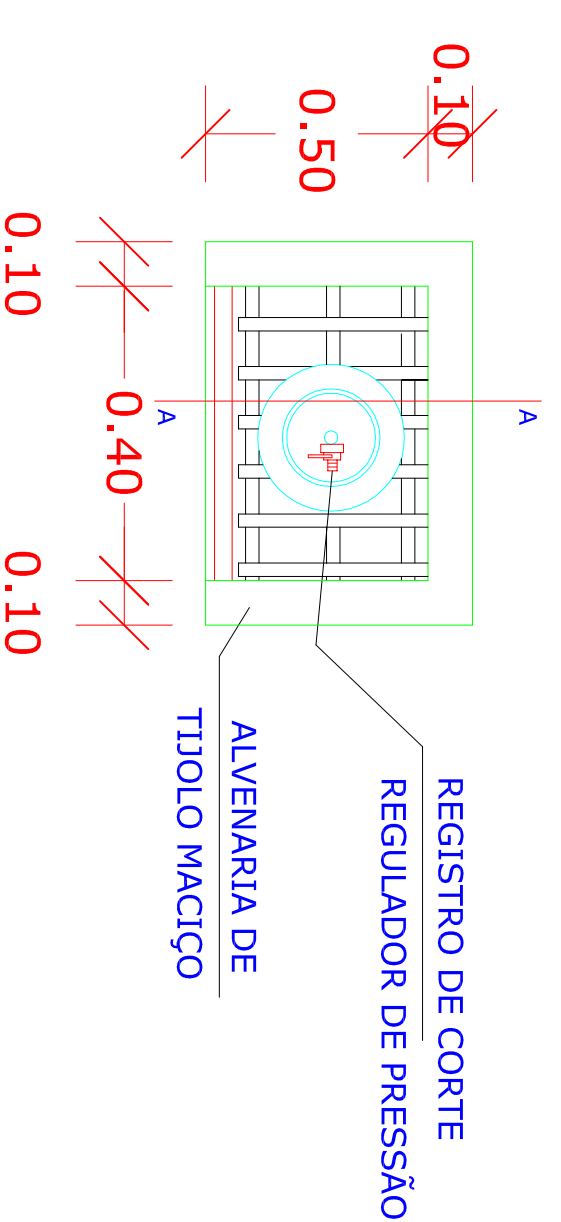


PLANTA BAIXA ABRIGO P/ BOTIÃO DE GLP - 13 kg

- 1 - PORTA METÁLICA TIPO GRADE
- 2 - REGULADOR DE ESTÁGIO ÚNICO C/ REGISTRO DE CORTE (Tipo fecho rápido)
- 3 - TUBO DE AÇO 1/2"
- 4 - ESTRADO DE MADEIRA TIPO GRADE
- 5 - CILINDRO DE GLP - CAP. 13 kg

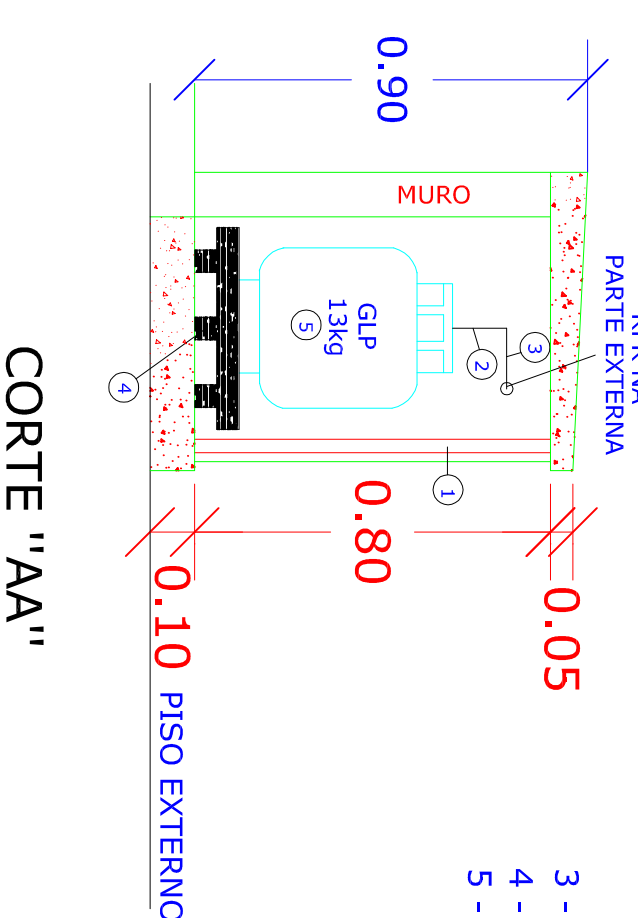

DETALHE DE INSTALAÇÃO DA ILUMINAÇÃO DE EMERGÊNCIA

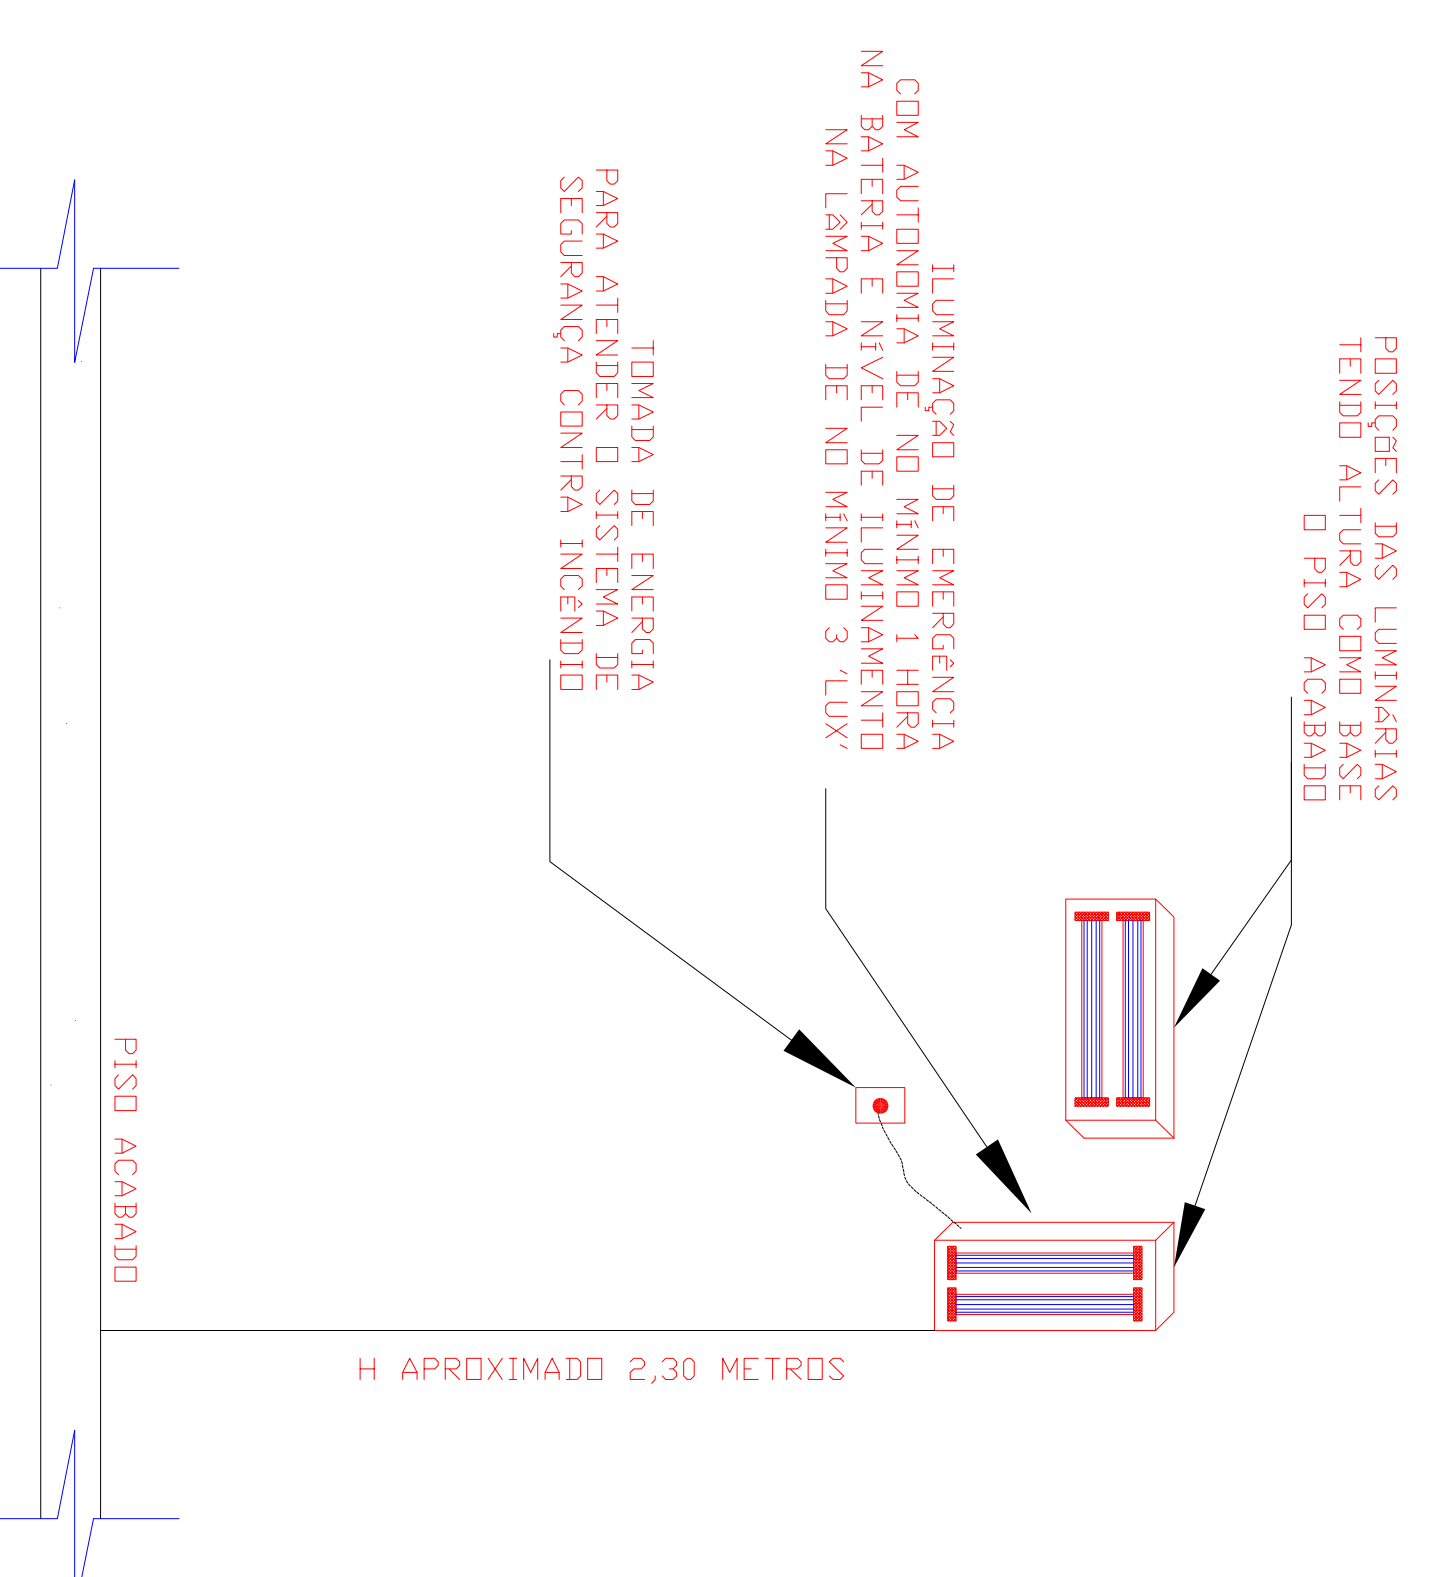

PROPRIETÁRIO FUNDO MUNICIPAL DE SAÚDE DE BANDEIRANTE		ÁREA 745,81 m²
RESPONSÁVEL TÉCNICO NEURI BIAZI		DATA Novembro/2019
PROJETO Eng.ª Civil Juliana Mengatti - CREA/SC nº 059.807-8		ESCALA Informada
EMPENHADO Ampliação da Unidade Básica de Saúde		DESENHO Juliana
PROJETO DE PREVENÇÃO E COMBATE A INCÊNDIO - Detalhes		
ENDEREÇO Avenida Santo Antônio, nº 1115 - Centro - Bandeirante/SC	FUNÇÃO IN-2	
CONTATO Av. Santo Antônio, 1089 - Centro - Bandeirante/SC - Fone: (49) 3626-0072 E-mail: engenhera@bandeirante.sc.gov.br		