




Vista D
ESCALA: 1:25

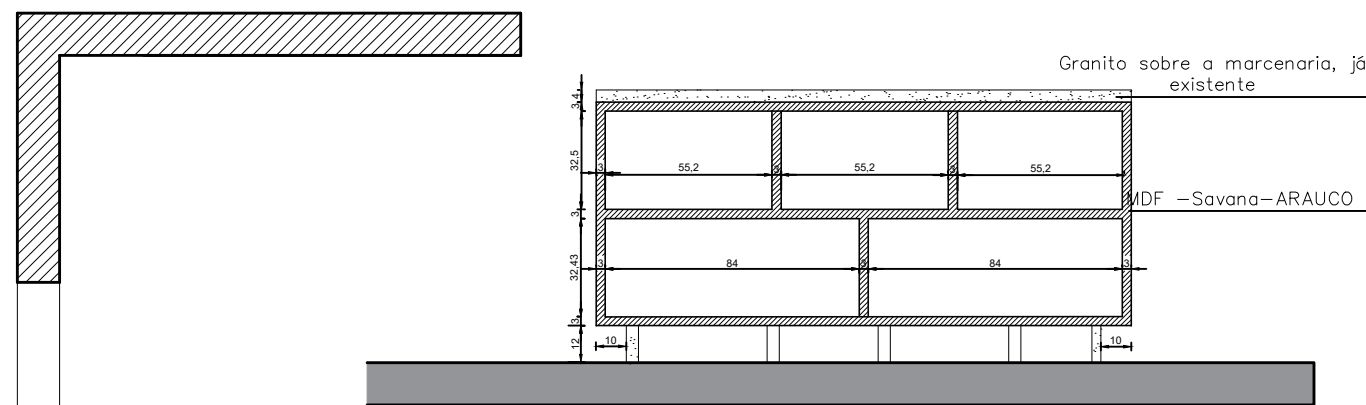

Corte DD'
ESCALA: 1:25

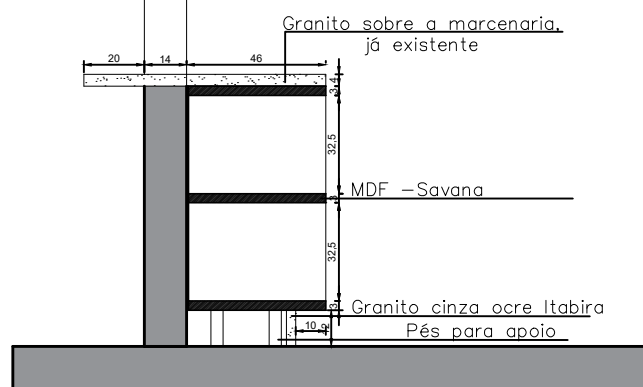

Corte CC'
ESCALA: 1:25

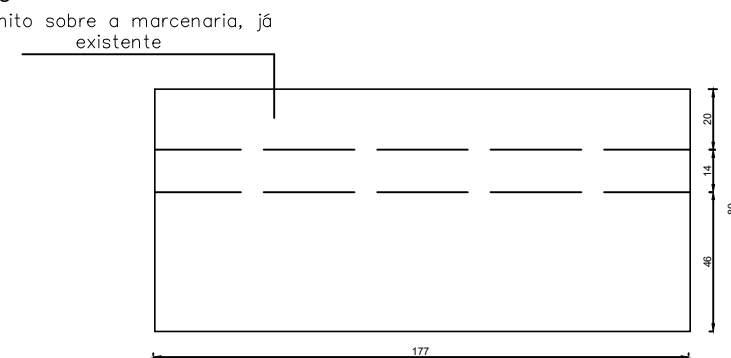

Vista Superior C
ESCALA: 1:25



JÉSSICA ALINE SCHMIDT
Arquitetura e Interiores

Rua Ademar de Barros-Guaraciaba/SC
CEP 89920-000 - Fone: (49) 98911 1835
e-mail: j.s.arquitetura@hotmail.com

OBRA: **MOBILIÁRIO COZINHA ESCOLA MUNICIPAL ANITA GARIBALDI**

LOCAL: **ESCOLA MUNICIPAL ANITA GARIBALDI-LINHA PRATA, INTERIOR DO MUNICÍPIO DE BANDEIRANTE-SC**

PROJETO: **MOBILIÁRIO DE COZINHA**

ESCALA: **INDICADA**

TÍTULO: **VISTA D**

DATA: **NOV/2019**

PROJETO: **ARQ. JÉSSICA ALINE SCHMIDT - CAU A 139.487-8/SC**

PRANCHA: **03/04**