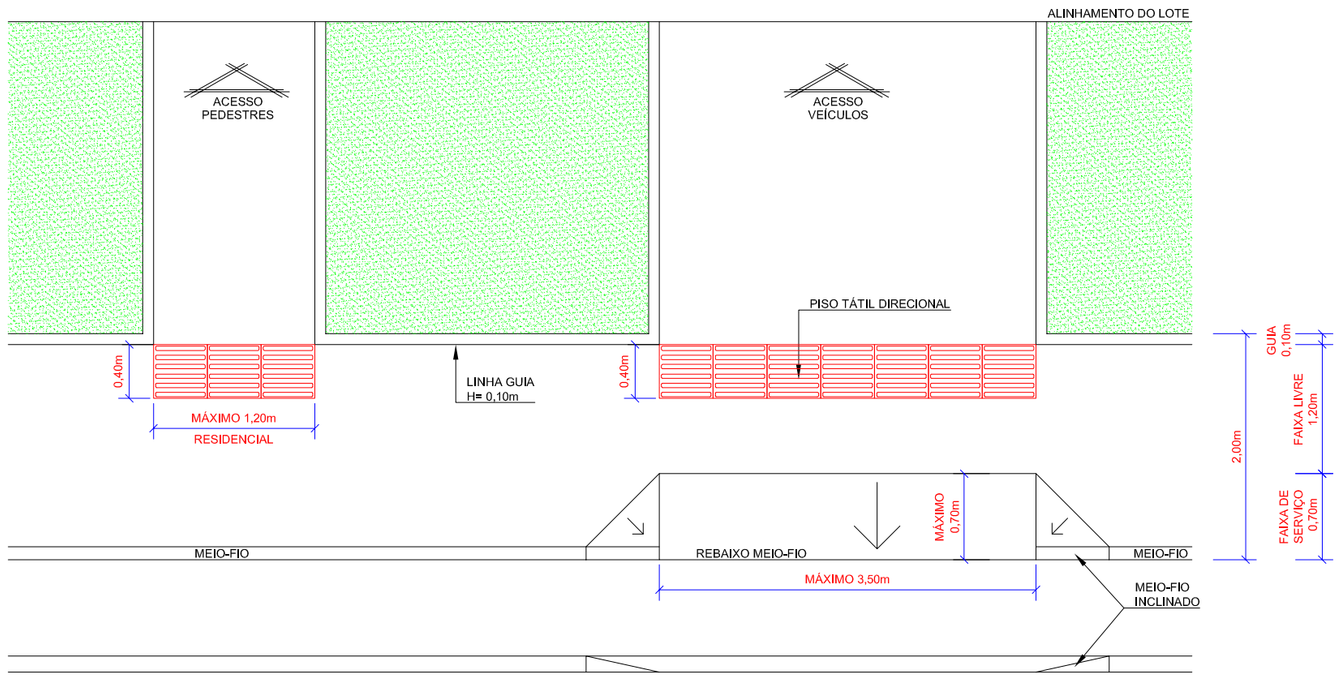

01 PASSEIOS COM LARGURA DE 2,00 METROS (PLANTA BAIXA)
ESCALA: 1:50
DIMENSÕES EM METRO

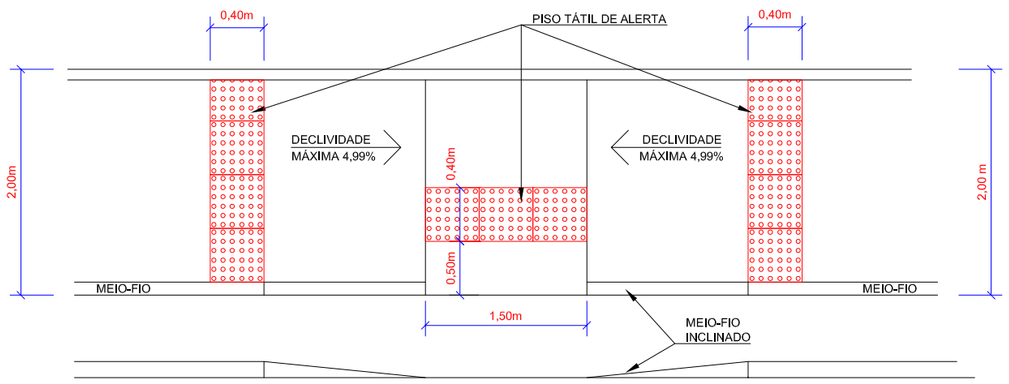

02 PASSEIOS COM LARGURA DE 2,00 METROS (RAMPA MODELO)
ESCALA: 1:50
DIMENSÕES EM METRO

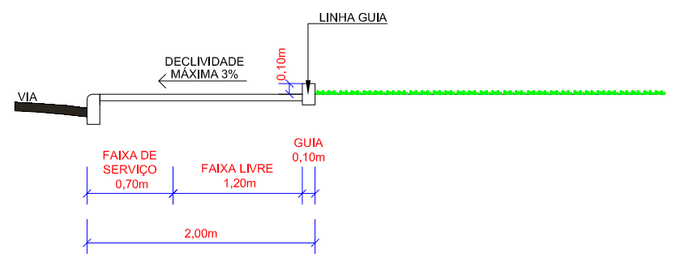

CORTE TÍPICO
ESCALA: 1/50

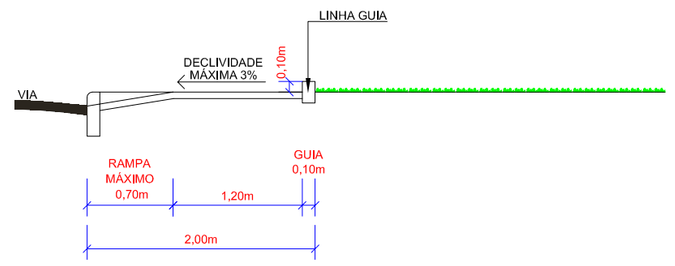

CORTE TÍPICO
ESCALA: 1/50
DETALHE REBAIXO MEIO-FIO
PARA ACESSO DE VEÍCULOS

03 PASSEIOS COM LARGURA DE 2,00 METROS (CORTE TÍPICO)
ESCALA: 1:50
DIMENSÕES EM METRO

PROPRIETÁRIO
PREFEITURA MUNICIPAL DE BANDEIRANTE
Assinatura do Proprietário

ÁREA (m²)
V.U.=1.578,01
P.P.=698,97

RESPONSÁVEL TÉCNICO
Engª Civil Juliana Menegatti - CREA/SC nº 059.807-8

DATA
Julho/2020

UNIDADES
m

PROJETO
PAVIMENTAÇÃO DE VIAS URBANAS E PASSEIOS PÚBLICOS
Rua Antonio Zucolotto e Rua "F"

DESENHO
Juliana

ESPECIFICAÇÃO
Detalhes - Pavimentação de Passeios Públicos

ENDEREÇO
Rua Antonio Zucolotto e Rua "F"
Diversos Trechos - Distrito de Prata - Bandeirante/SC

CONTATO
Av. Santo Antônio, 1069 - Bandeirante/SC / (49) 3626-0012 / E-mail: engenharia@bandeirante.sc.gov.br

PRANCHA
06
Projeto com 06 pranchas