


PLANTA BAIXA AMPLIAÇÃO
ÁREA: 146,40 m²
Esc.: 1/50

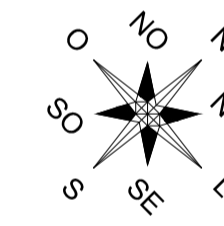


QUADRO DE ESQUADRIAS					
PORTAS					
CÓDIGO	QUANTIDADE	COMPRIMENTO	ALTURA	PEITORIL	ESPECIFICAÇÃO
PM1	06	80	210		PORTA MACIÇA DE GIRO - IFL
PA1	04	80	210		PORTA ALUMÍNIO DE GIRO - IFL
PV2	02	200	210		PORTA DE VIDRO DE CORRER - 2FL


JANELAS					
CÓDIGO	QUANTIDADE	COMPRIMENTO	ALTURA	PEITORIL	ESPECIFICAÇÃO
J01	06	150	120	50	JANELA DE VIDRO CORRER - 2FL
J02	02	120	60	150	JANELA DE VIDRO CORRER - 2FL

LEGENDA DE REVESTIMENTO			
□	PISO	△	PARDE
1	CERÂMICO PEI-3	△	PINTURA ACRÍLICA
2	MOSEI EM NA COR BRANCA	○	FORRO PVC


TIPOLOGIA DE PAREDES	
□	ALVENARIA
■	DIVISÓRIA EM GRANITO h= 250cm

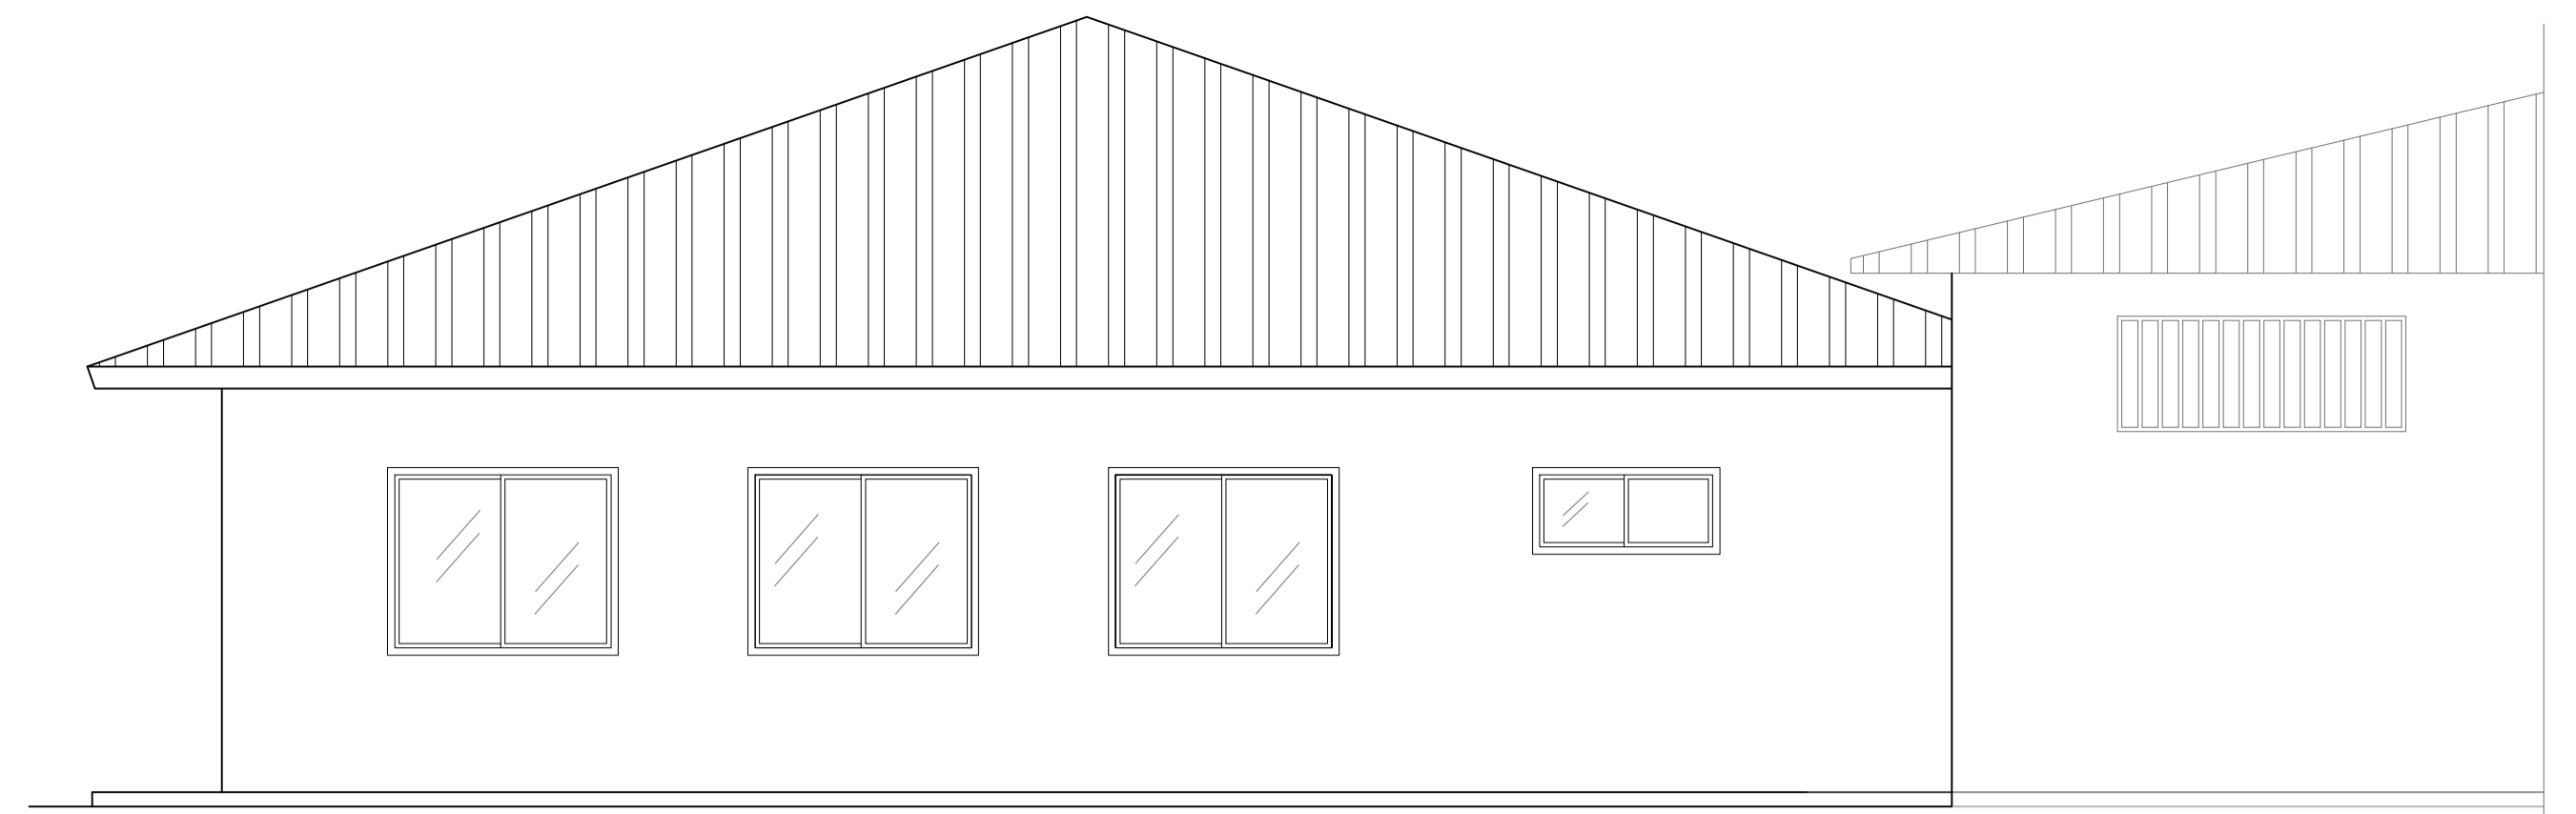

FACHADA LATERAL
Esc.: 1/50

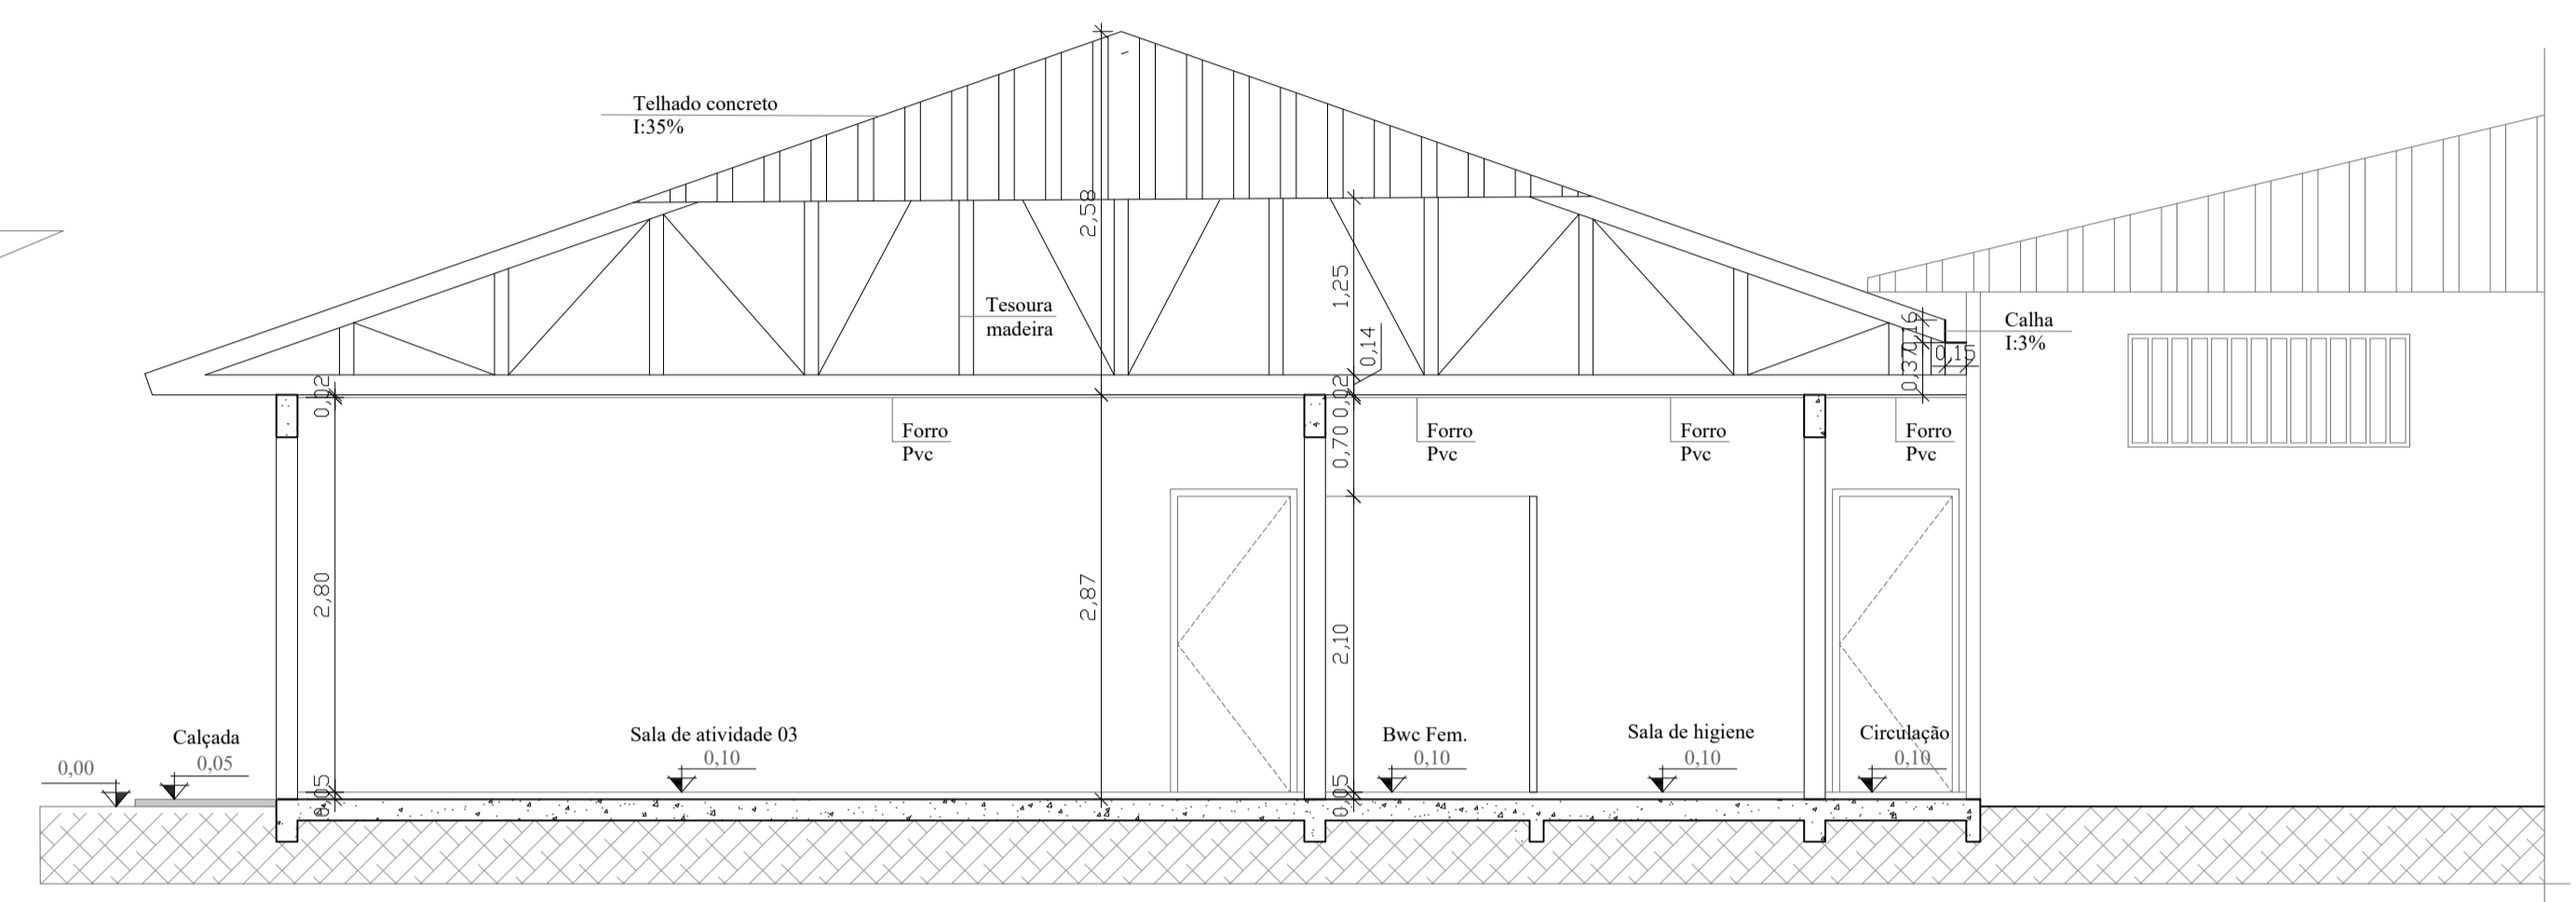

CORTE A-A
Esc.: 1/50

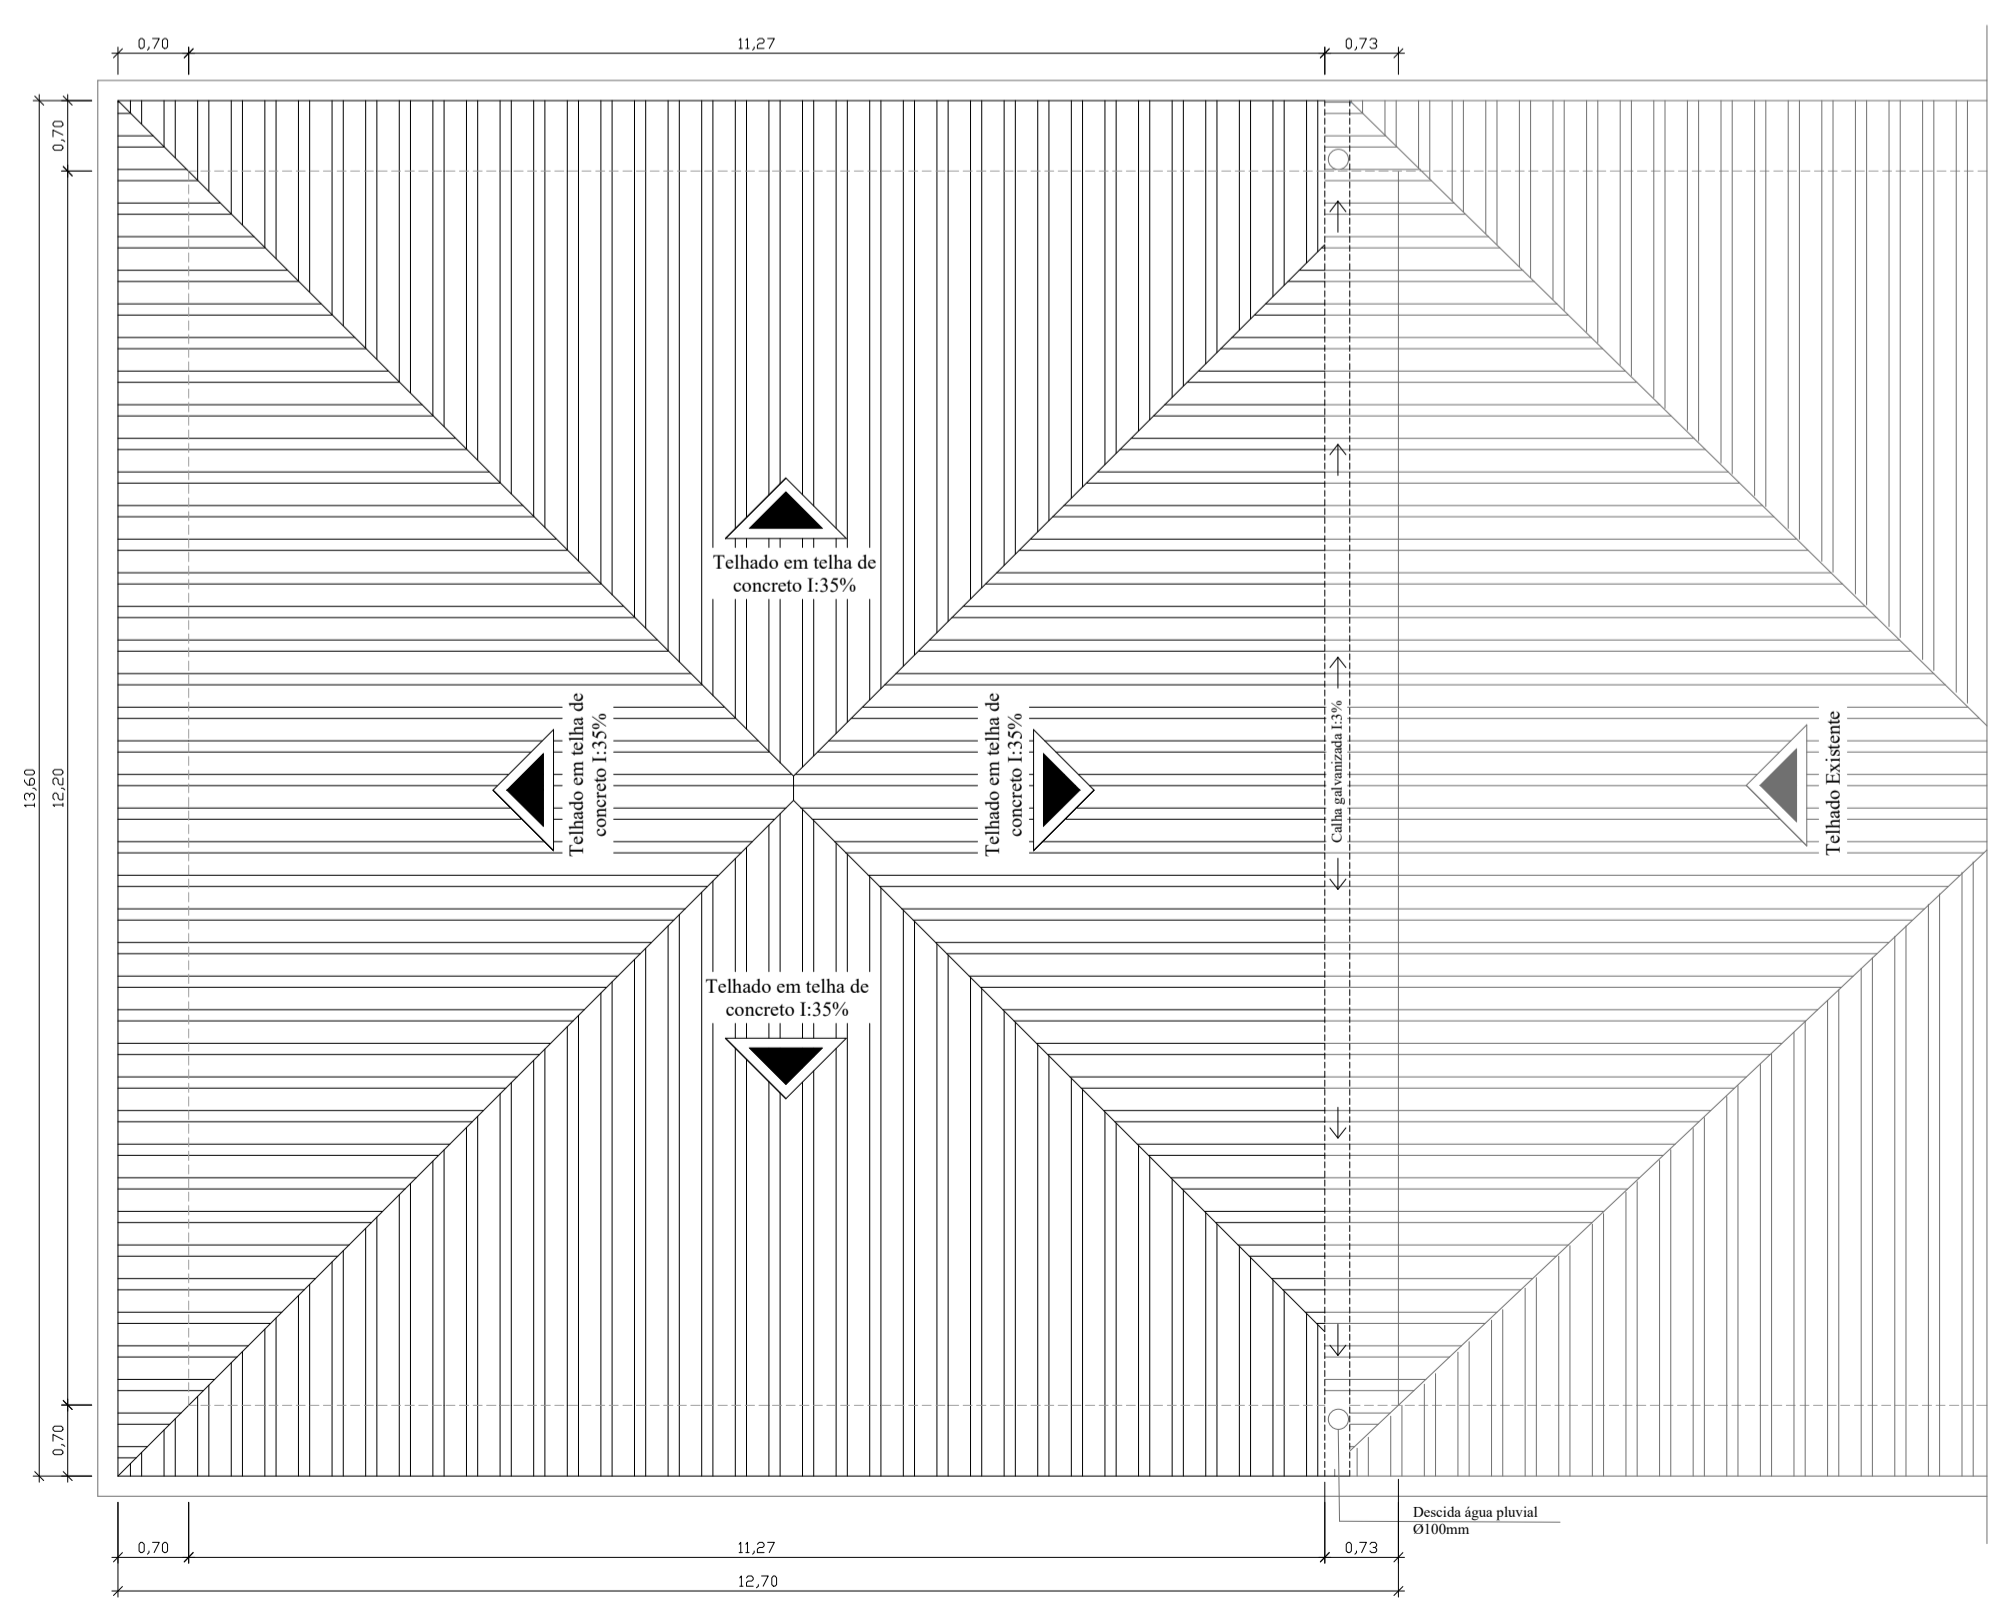

PLANTA DE COBERTURA
Esc.: 1/75



Indianara Follmann
Arquiteta e Urbanista | CAU/SC 149411-2
(49) 991040658
arquitetaindiana@gmail.com

Projeto Arquitetônico	ESCALA INDICADA
DESCRIÇÃO Planta Baixa Ampliação Planta de Cobertura Fachada Lateral Corte A-A	PRANCHA 02/05
RESPONSÁVEL TÉCNICO: INDIANARA FOLLMANN ARQUITETA E URBANISTA CAU/SC A104830-9	ARQUIVO 00000
PROPRIETÁRIOS: PREFEITURA MUNICIPAL DE BANDEIRANTE	DATA 04/11/2021
	ÁREA 146,40 m2