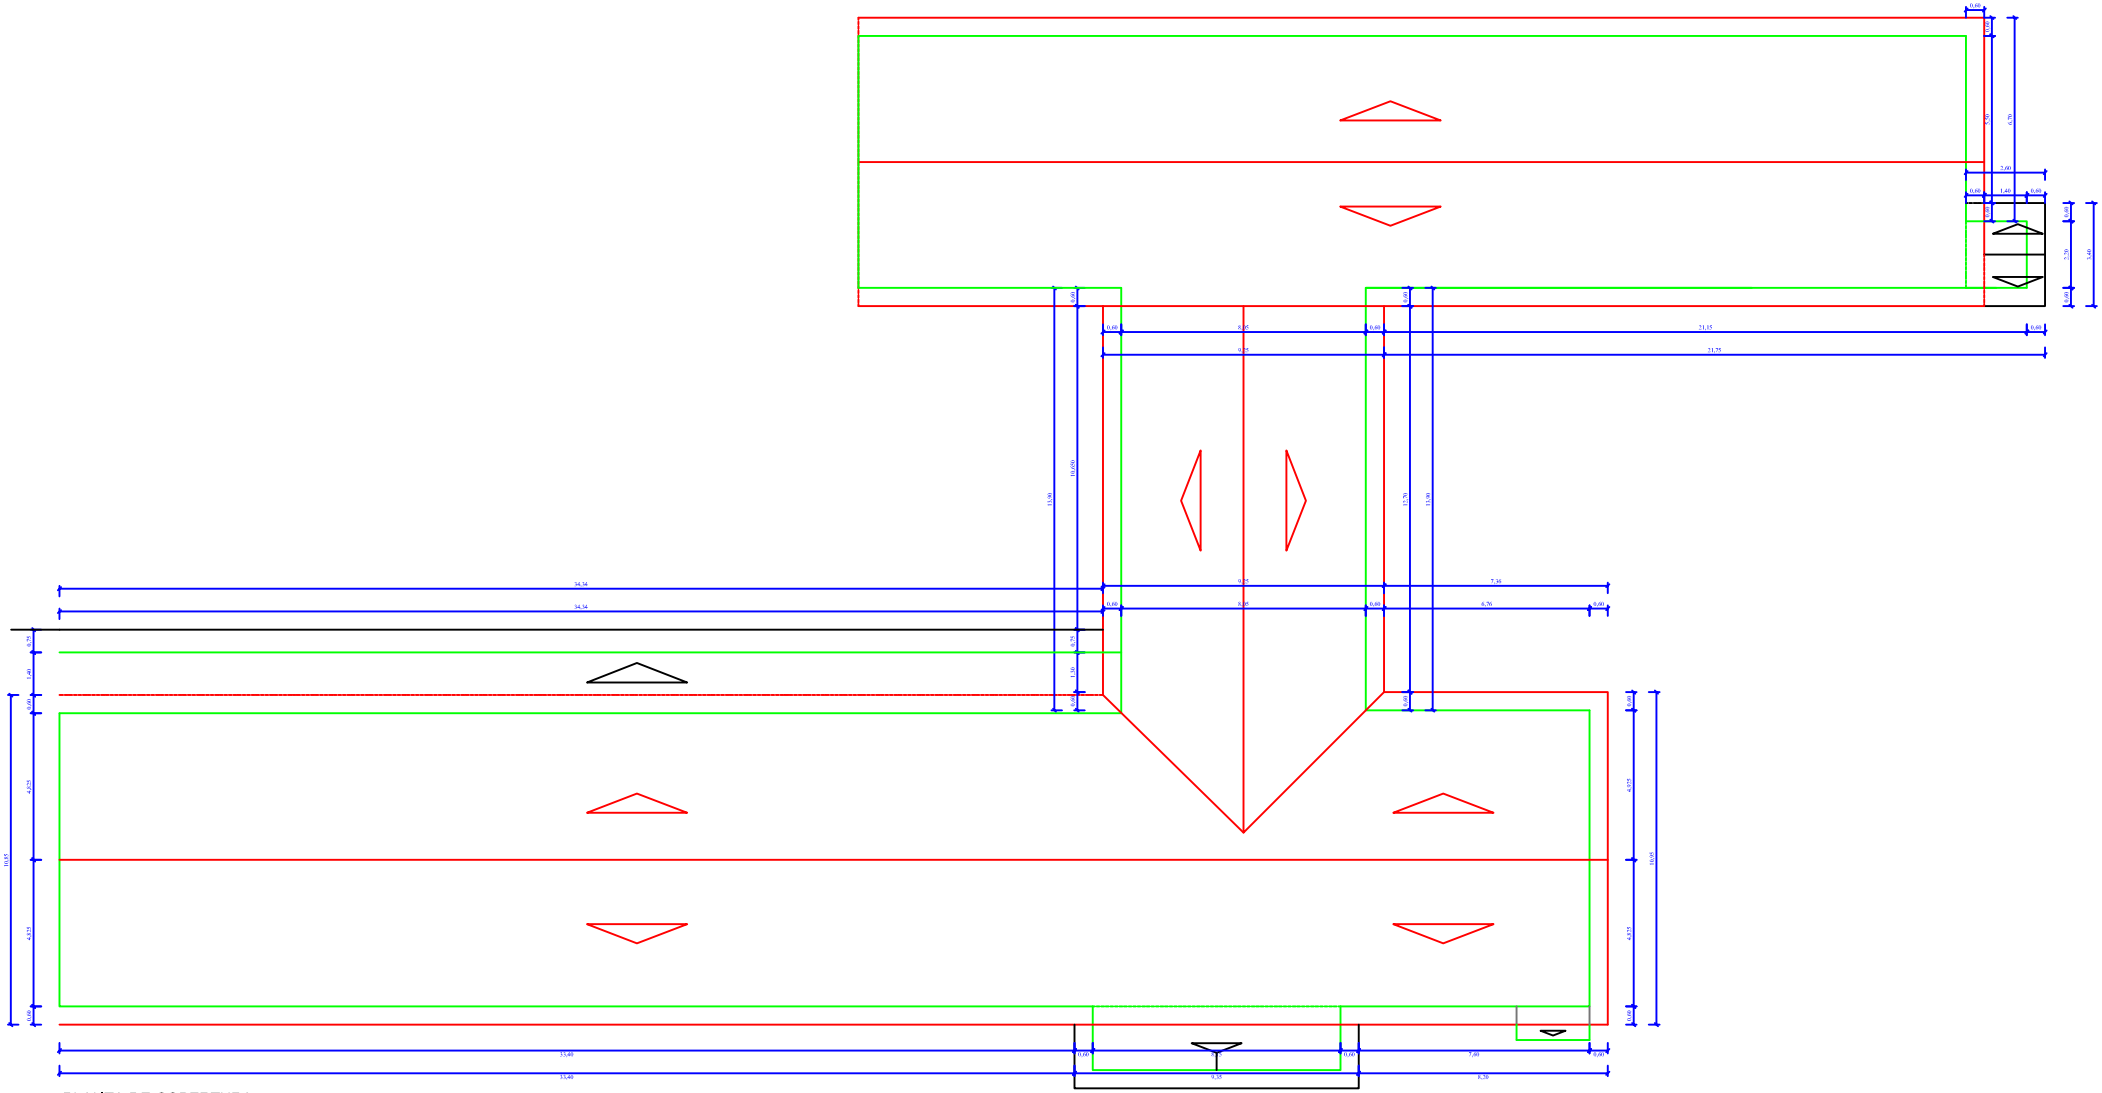

PLANTA DE COBERTURA

ÁREA EXISTENTE ESCOLA MUNICIPAL BANDEIRANTE= 3.078,63m²
ÁREA EM AMPLIAÇÃO ESCOLA MUNICIPAL BANDEIRANTE= 490,68m²
ÁREA TOTAL PÓS AMPLIAÇÃO ESCOLA MUNICIPAL BANDEIRANTE= 3.569,31m²
ÁREA REFORMA COBERTURA ESCOLA MUNICIPAL BANDEIRANTE= 901,85m²
ÁREA TOTAL GERAL - PROJETO PPCI= 3.569,31 m²
ESCALA 1:50