


SUBESTAÇÃO DE MEDIÇÃO COM TRANSFORMADOR EM POSTE 300 kVA - ENTRADA AÉREA - MEDIÇÃO EM BT

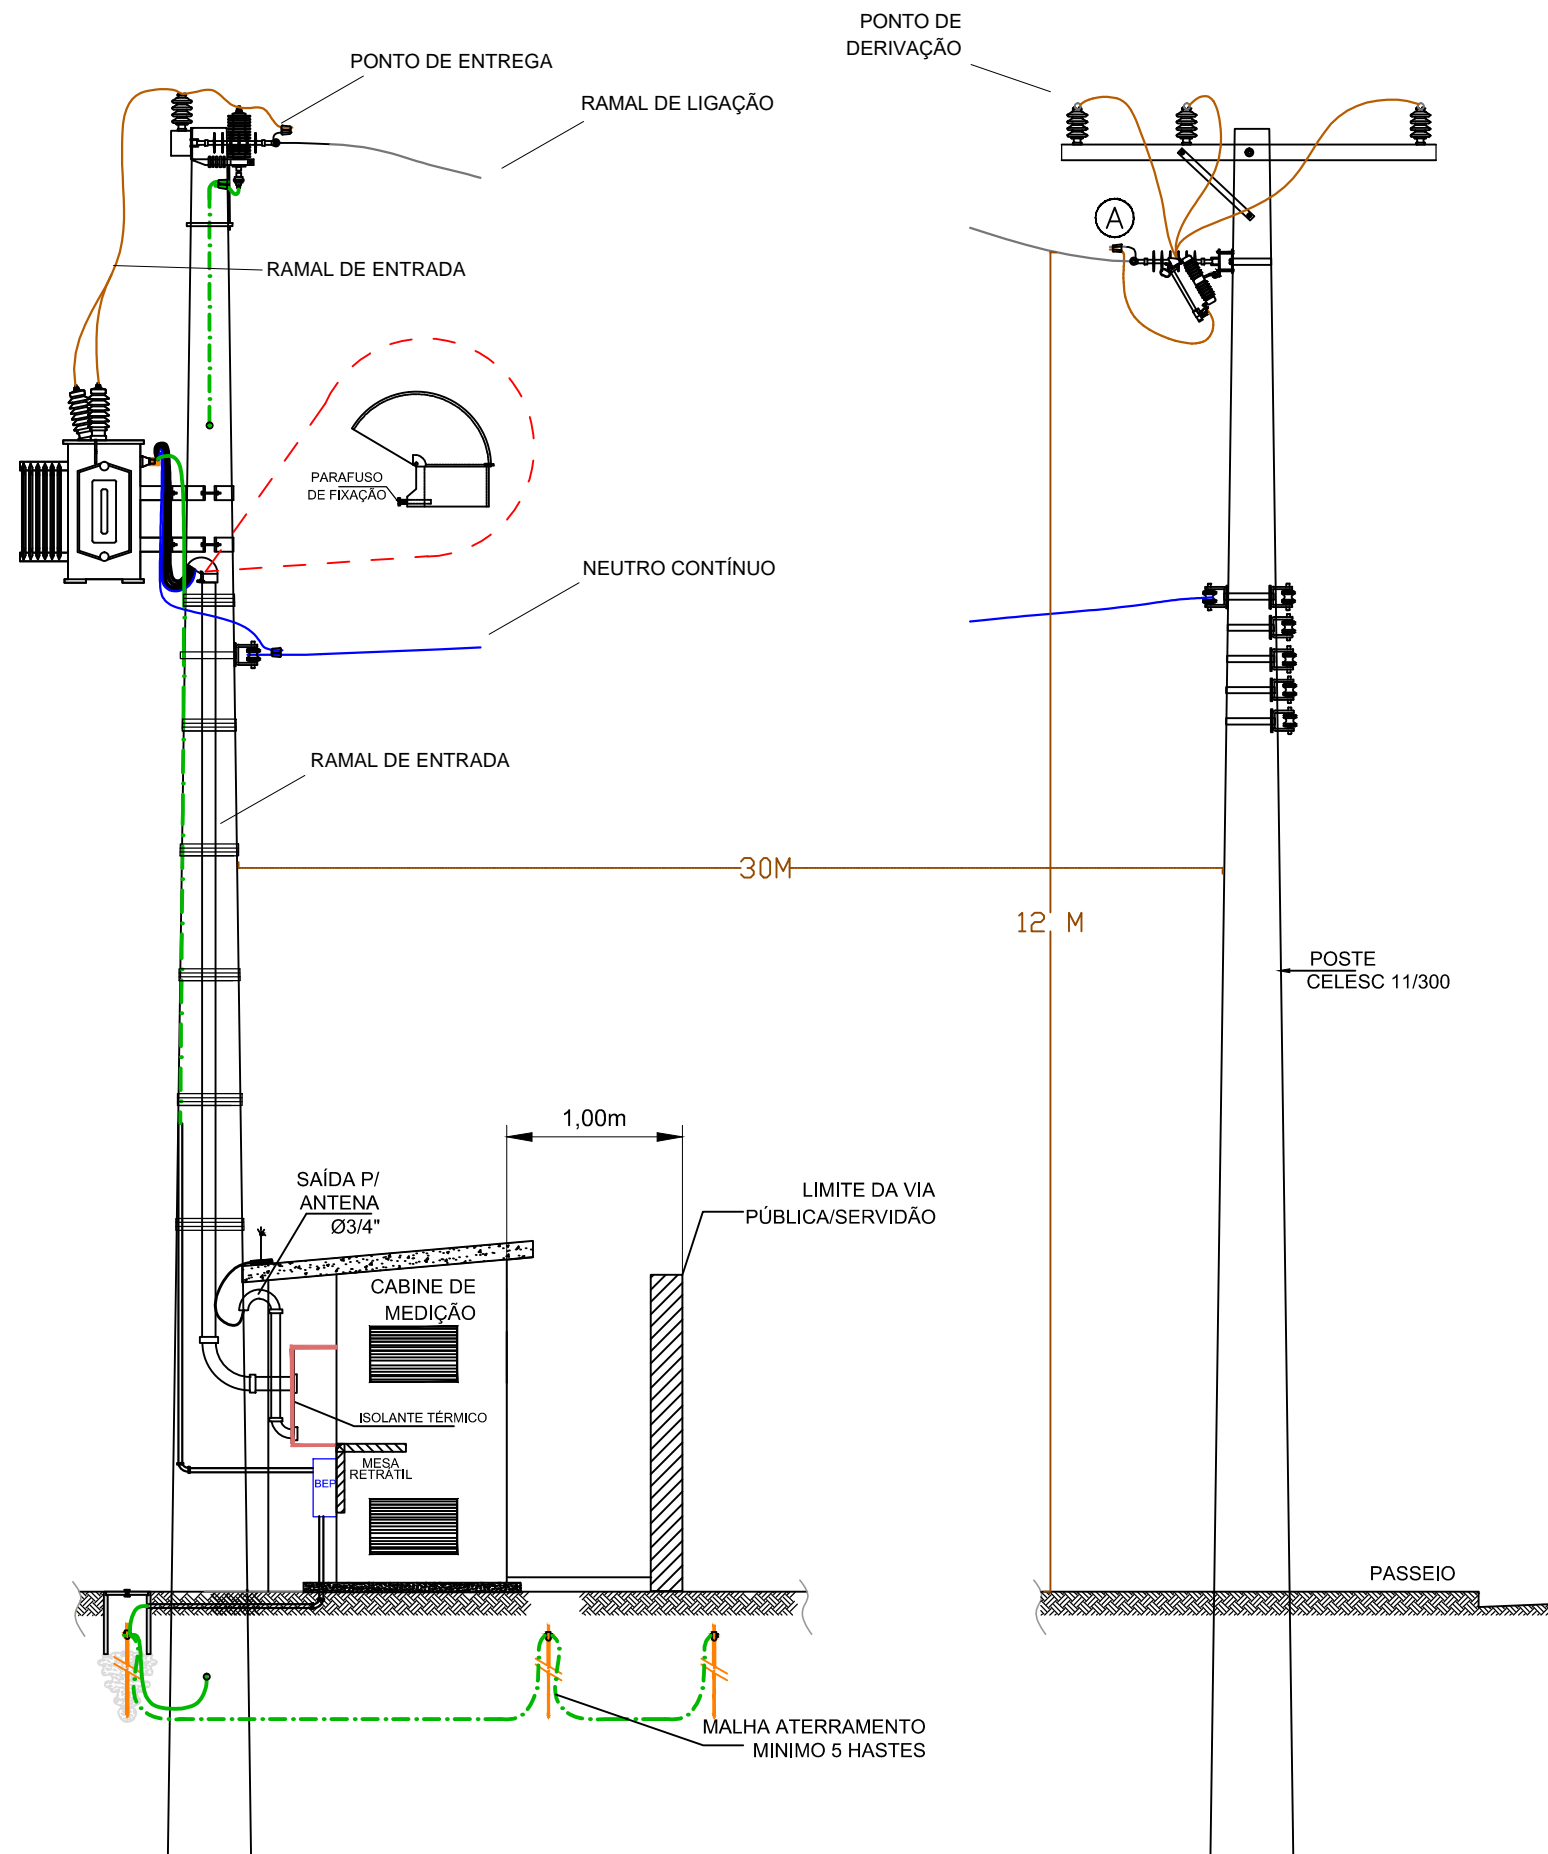

	PROJETO: SE 300KVA SUINOS	Prancha N° 04
ENDEREÇO: LINHA PRATA , INTERIOR, BANDEIRANTE - SC		Projeto N° 024
RESPONSÁVEL TÉCNICO Luiz Fernando Vanzin Eng. Eletricista-CREA/SC 41297-4		
INTERESSADO SERGIO DALL AGNOL CPF - 492.220.079-72		
PROJETISTA Cristiano Schneider	DIGITALIZAÇÃO -----	ESCALA SEM A-3
		DATA 06/05/2021