


# SUBESTAÇÃO DE MEDIÇÃO COM TRANSFORMADOR EM POSTE 300 kVA - ENTRADA AÉREA - MEDIÇÃO EM BT - DIAGRAMA UNIFILAR

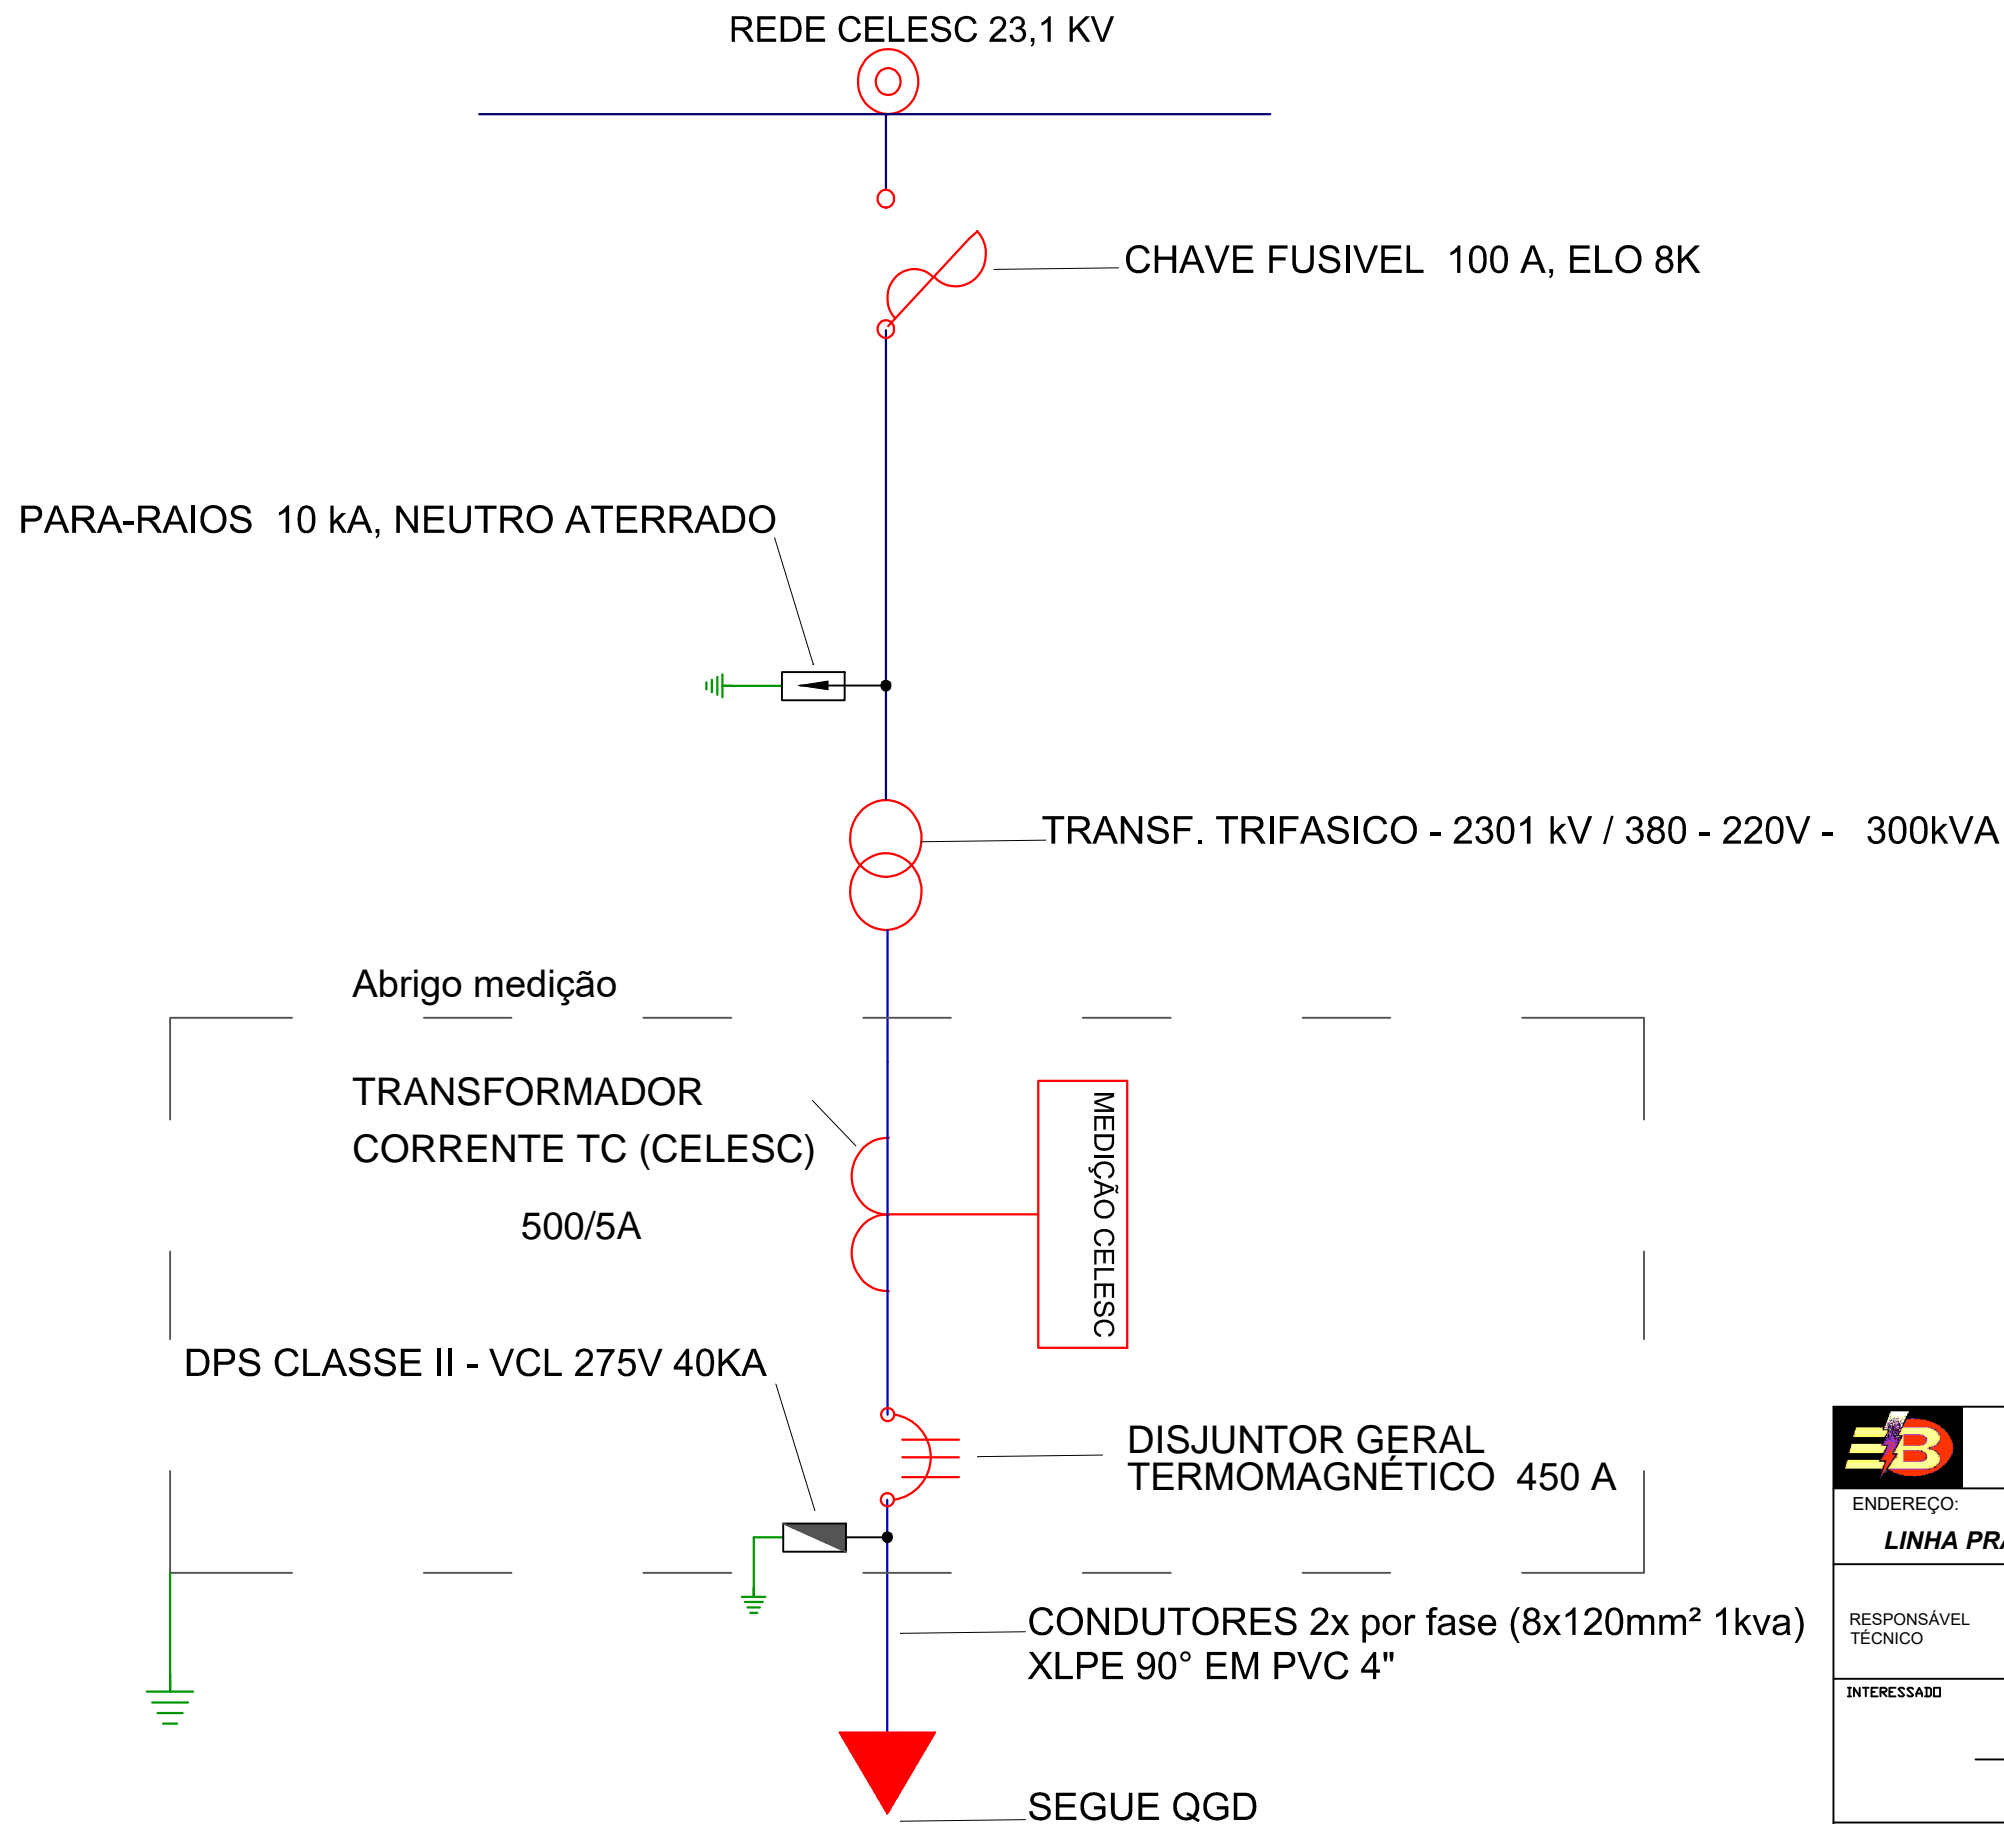

	PROJETO: <b>SE 300KVA SUINOS</b>	Prancha N° <b>06</b>
	ENDEREÇO: <b>LINHA PRATA N°: 00, INTERIOR, BANDEIRANTE - SC</b>	Projeto N° <b>023</b>
RESPONSÁVEL TÉCNICO	Luiz Fernando Vanzin Eng. Eletricista-CREA/SC 41297-4	
INTERESSADO	<b>FRANCO LUIZ LAGEMANN</b> CPF - 002.449.970-63	
PROJETA <b>Cristiano Schneider</b>	DIGITALIZAÇÃO -----	ESCALA <b>SEM A-3</b>
		DATA <b>20/04/2021</b>