


## DETALHE DA CABINE DE MEDIÇÃO VISTA FRONTAL

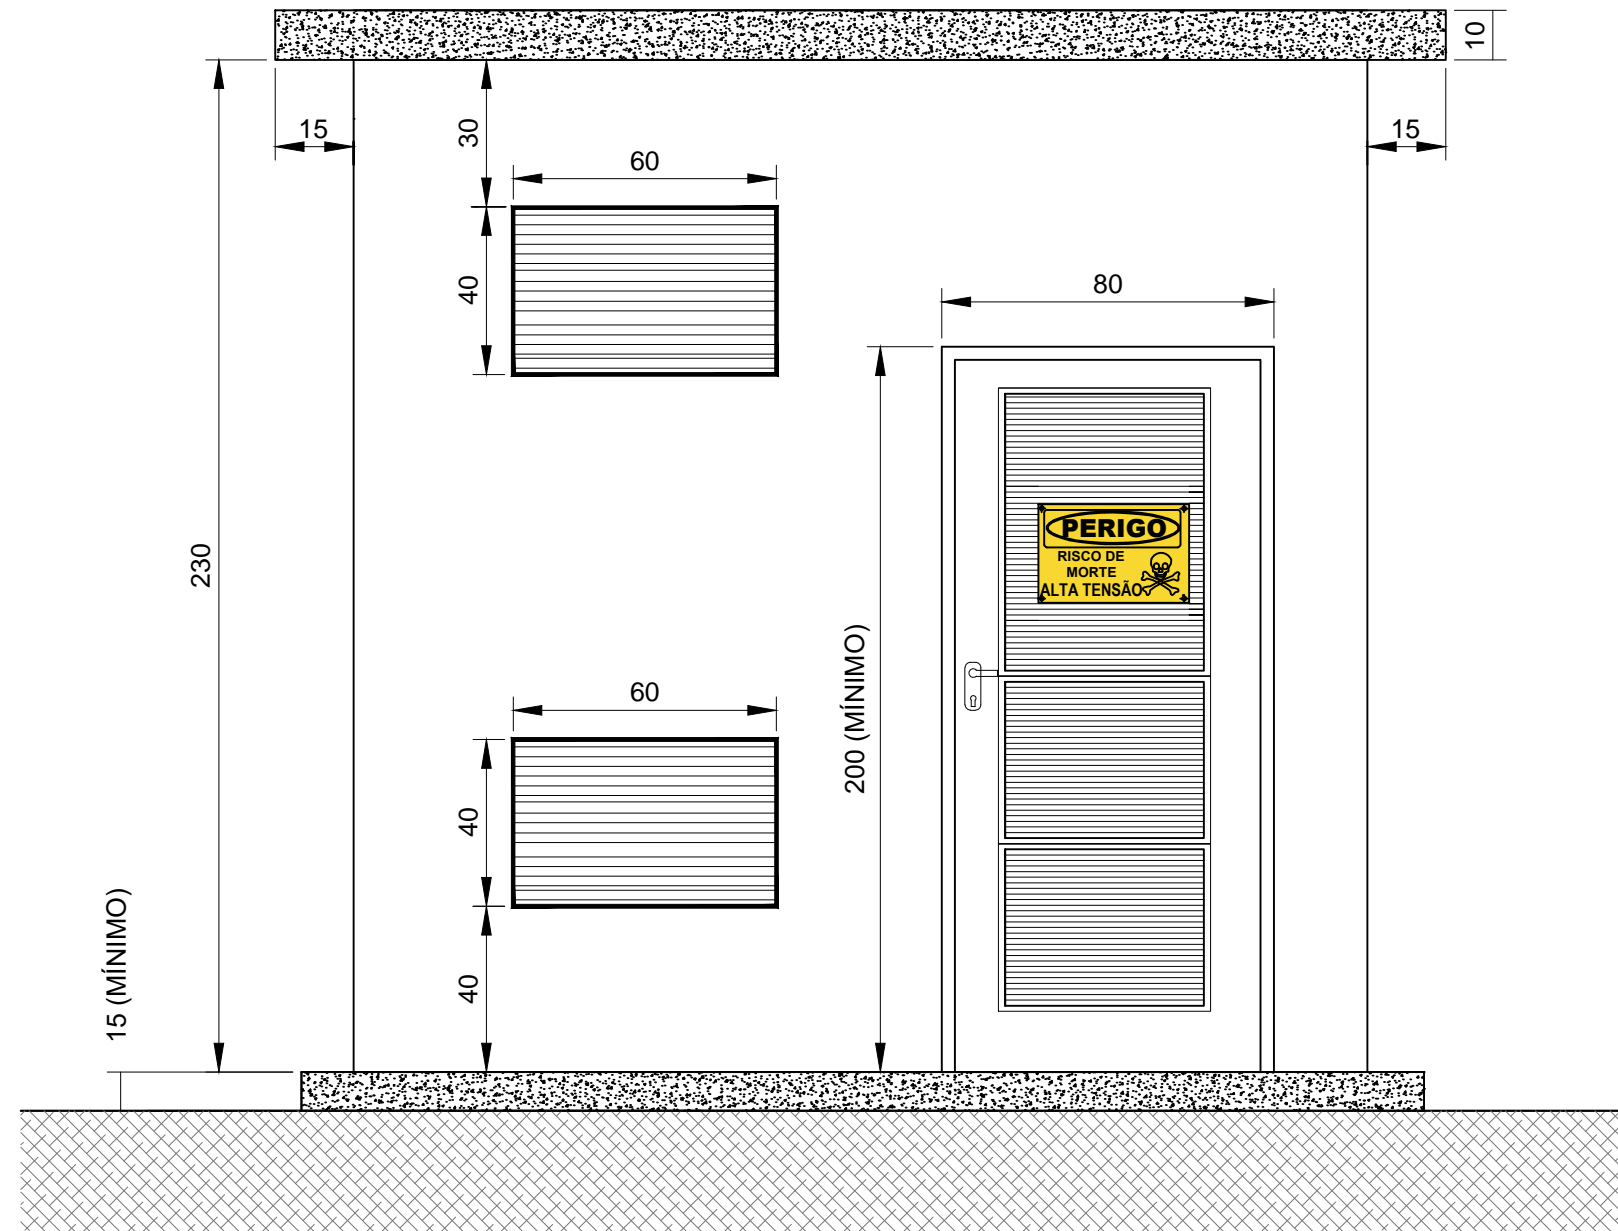

### NOTAS:

- 1 - PORTA COM FECHADURA (CHAVE PARA CELESC), TIPO METÁLICA, COM VENEZIANA TOTAL E TELA INTERNA DE PROTEÇÃO (MALHA 5mm).
- 2 - MEDIDAS EM CENTIMETROS (cm)

|   |  |                           |
|---|--|---------------------------|
|  | PROJETO: <b>SE 300KVA SUINOS</b>                                   | Prancha N°<br><b>10</b>   |
|   | ENDEREÇO:<br><b>LINHA PRATA N°: 00, INTERIOR, BANDEIRANTE - SC</b> | Projeto N°<br><b>023</b>  |
| RESPONSÁVEL TÉCNICO   | _____<br>Luiz Fernando Vanzin<br>Eng. Eletricista-CREA/SC 41297-4  |                           |
| INTERESSADO   | _____<br><b>FRANCO LUIZ LAGEMANN</b><br>CPF - 002.449.970-63       |                           |
| PROJETISTA<br><b>Cristiano Schneider</b>  | DIGITALIZAÇÃO<br>-----   | ESCALA<br><b>SEM A-3</b>  |
|   |  | DATA<br><b>20/04/2021</b> |