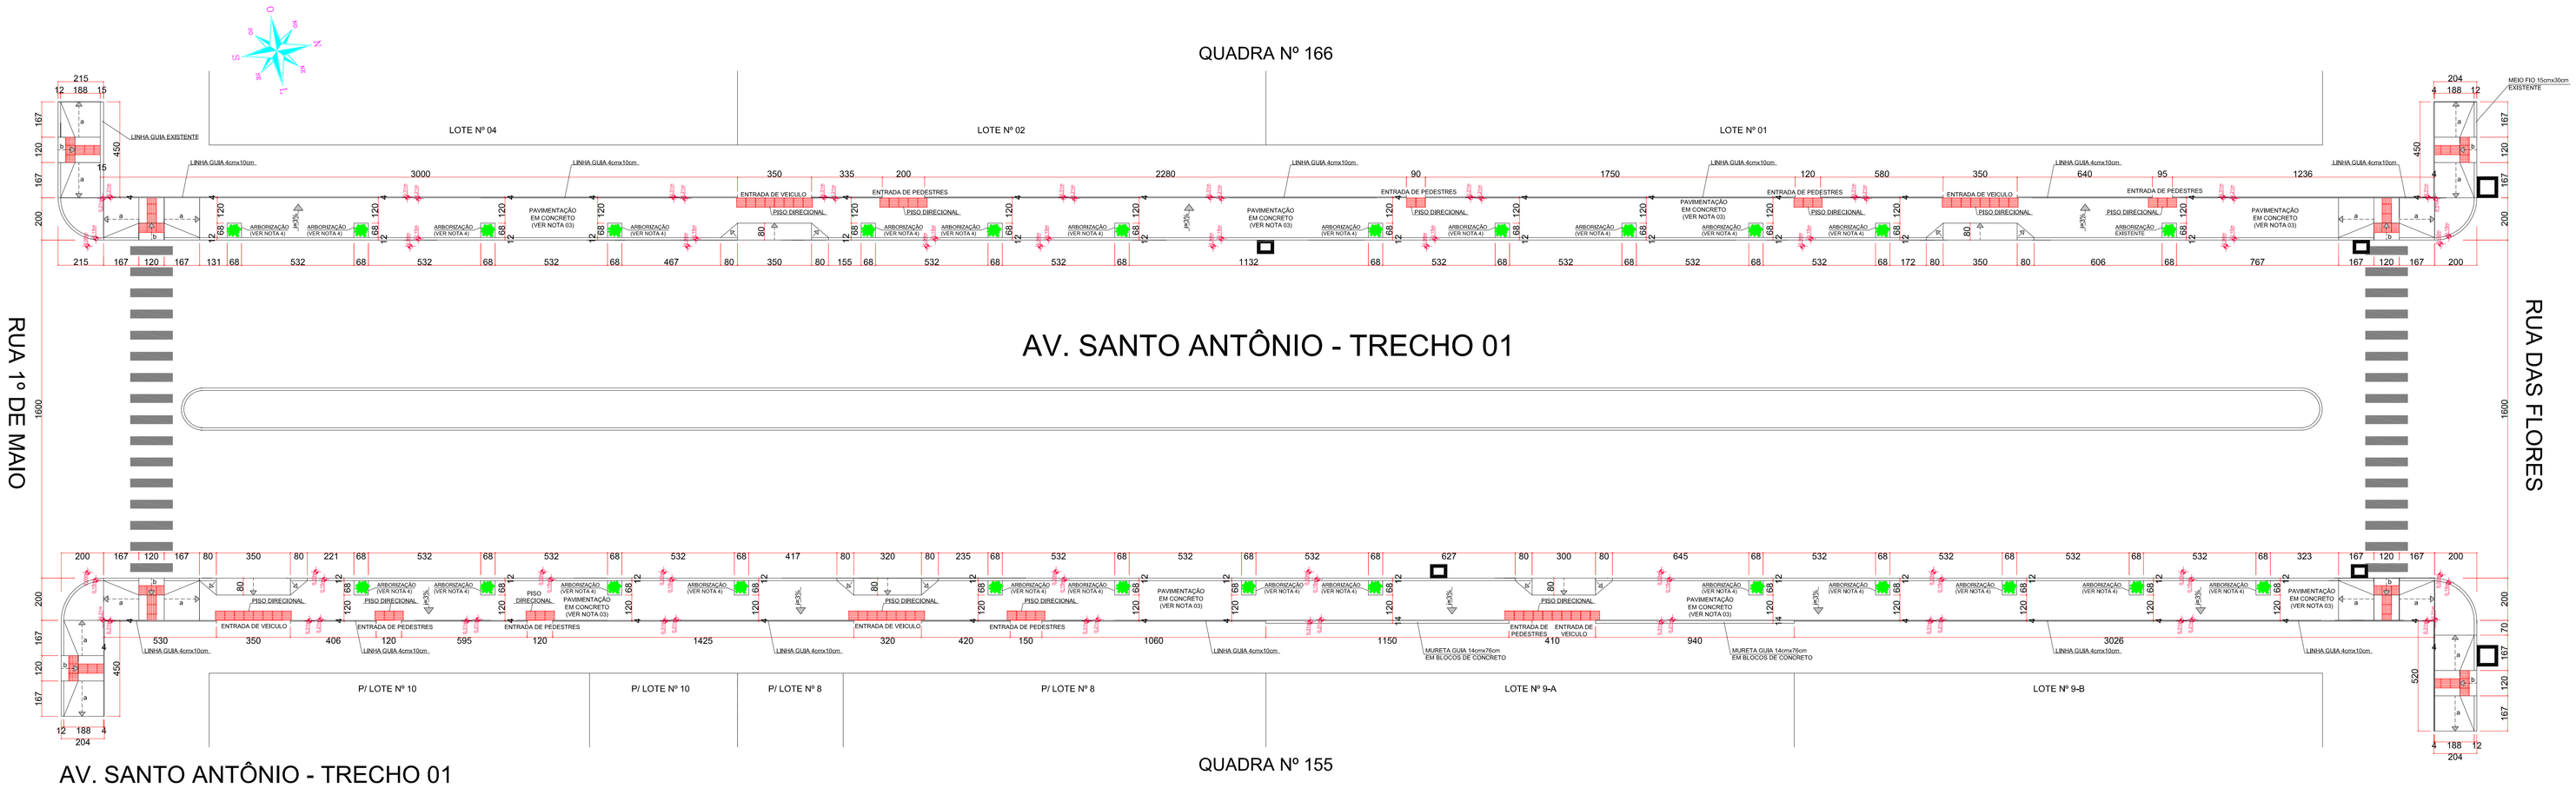

AV. SANTO ANTÔNIO - TRECHO 01
ENTRE A RUA 1º DE MAIO E A RUA DAS FLORES
ÁREA: 245,34m² + 246,44m² = 491,78m²
ESC. = 1/125

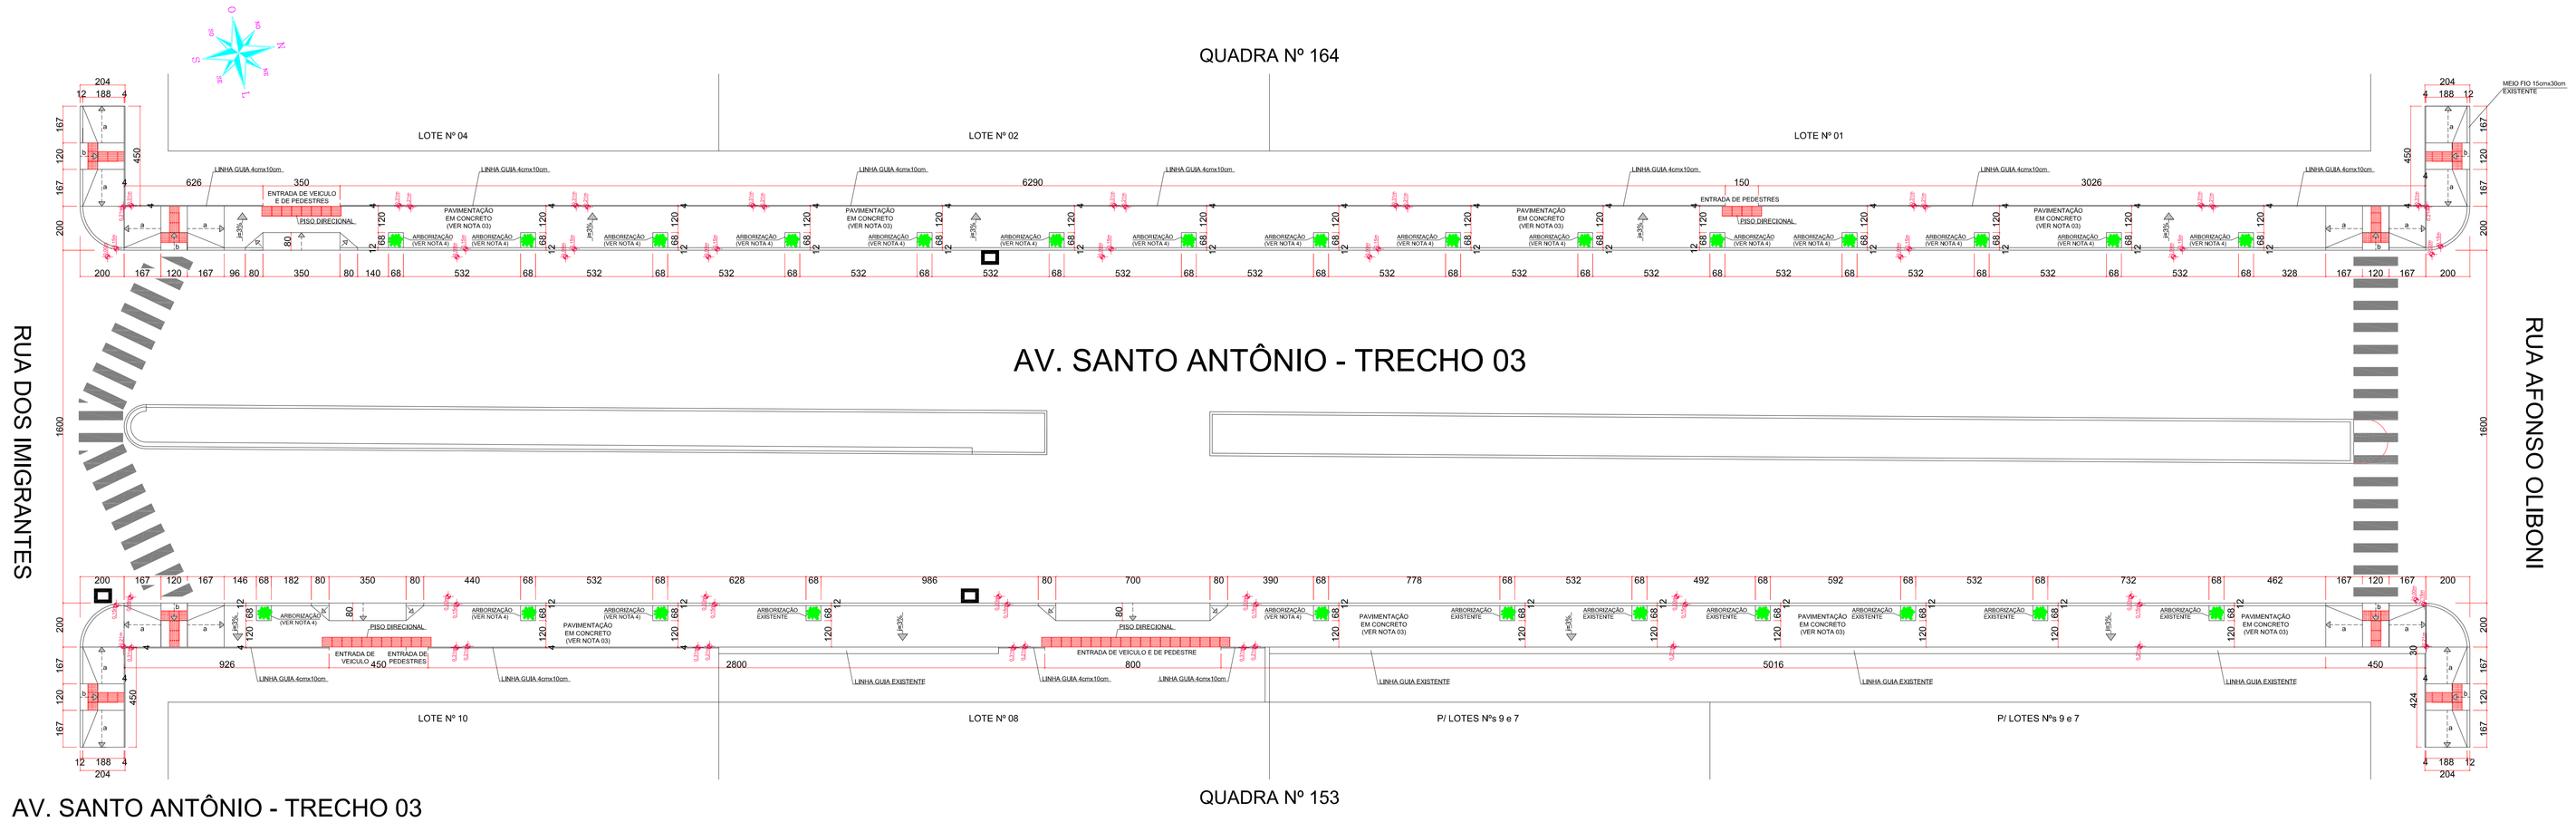

AV. SANTO ANTÔNIO - TRECHO 03
ENTRE A RUA DOS IMIGRANTES E A RUA AFONSO OLIBONI
ÁREA: 233,47m² + 233,38m² = 466,85m²
ESC. = 1/125

DETALHE CALÇADA

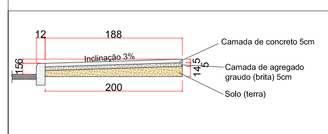

ESC. = 1/50

DETALHE LINHA GUIA

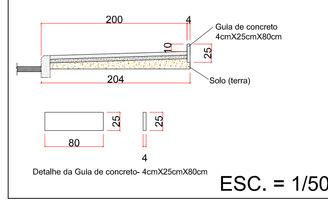

ESC. = 1/50

DETALHE ACESSIBILIDADE ESQUINA

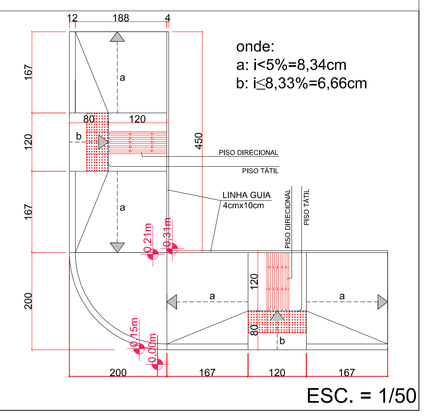

ESC. = 1/50

NOTA 01:
"O PROJETO ATENDE A LEI MUNICIPAL Nº 1.003/2013, ÀS DISPOSIÇÕES DE ACESSIBILIDADE CONSTANTES DO DECRETO FEDERAL Nº 9,451/2018, DA NBR 9050/2020 E DA LEI FEDERAL Nº 10,098, DE 19 DE DEZEMBRO DE 2000, E SUAS RESPECTIVAS ALTERAÇÕES, QUE DISPÕE SOBRE A ACESSIBILIDADE DOS PASSEIOS PÚBLICOS."

NOTA 02:
"OS ACESSOS DE PEDESTRES PODEM SER RELOCADOS NAS EDIFICAÇÕES COMERCIAIS E MULTIFAMILIARES PARA ATENDIMENTO DA NORMA DE ACESSIBILIDADE, COM ANUÊNCIA E ACOMPANHAMENTO DO PROJETISTA E/OU DA FISCALIZAÇÃO."

NOTA 03:
PAVIMENTAÇÃO EM CONCRETO, SENDO QUE O COEFICIENTE DE ATRITO DEVE SER >0,4 CONFORME NBR 9,050/2020 E O CONSTRATE DE LUMINÂNCIA-LRV DOS PISOS DEVE SER >30 CONFORME ITEM 5,6 DA NBR 16,537/2016.

NOTA 04:
A ARBORIZAÇÃO SERÁ COM ÁRVORES DE MÉDIO PORTE, POIDENDO SER; ACÁCIA MIMOSA (Acacia podalyriifolia), CANELA-DE-CHEIRO (Cinnamomum zeylanicum), CEREJEIRA DO JAPÃO (Prumus serrulata) E/OU PATA-DE-VACA ORNAMENTAL (Bauhinia variegata).

RESP. TÉCNICO / PROPRIETÁRIO

PROPRIETÁRIO: PREFEITURA MUNICIPAL DE BANDEIRANTE - SC
CNPJ: 01.612.528/0001-84

ENGENHEIRO: SERGIO GEOVANNI ANESA JUNIOR
CREA: 108840-8 ; FONE: (49) 999318878;
e-mail: sergioanesa@gmail.com

Projeto: Projeto Arquitetônico	DESENHO: A 01/04
Proprietário: Prefeitura Municipal de Bandeirante	DATA: 25/04/2022
Obra: Passeio Público Av. Santo Antônio — AV. SANTO ANTÔNIO, CENTRO, S/N - BANDEIRANTE - SC	ESCALA: INDICADA
Referência: **PLANTA PASSEIO PÚBLICO - AV. SANTO ANTÔNIO - TRECHO 01 E 03**	FOLHA: A 0