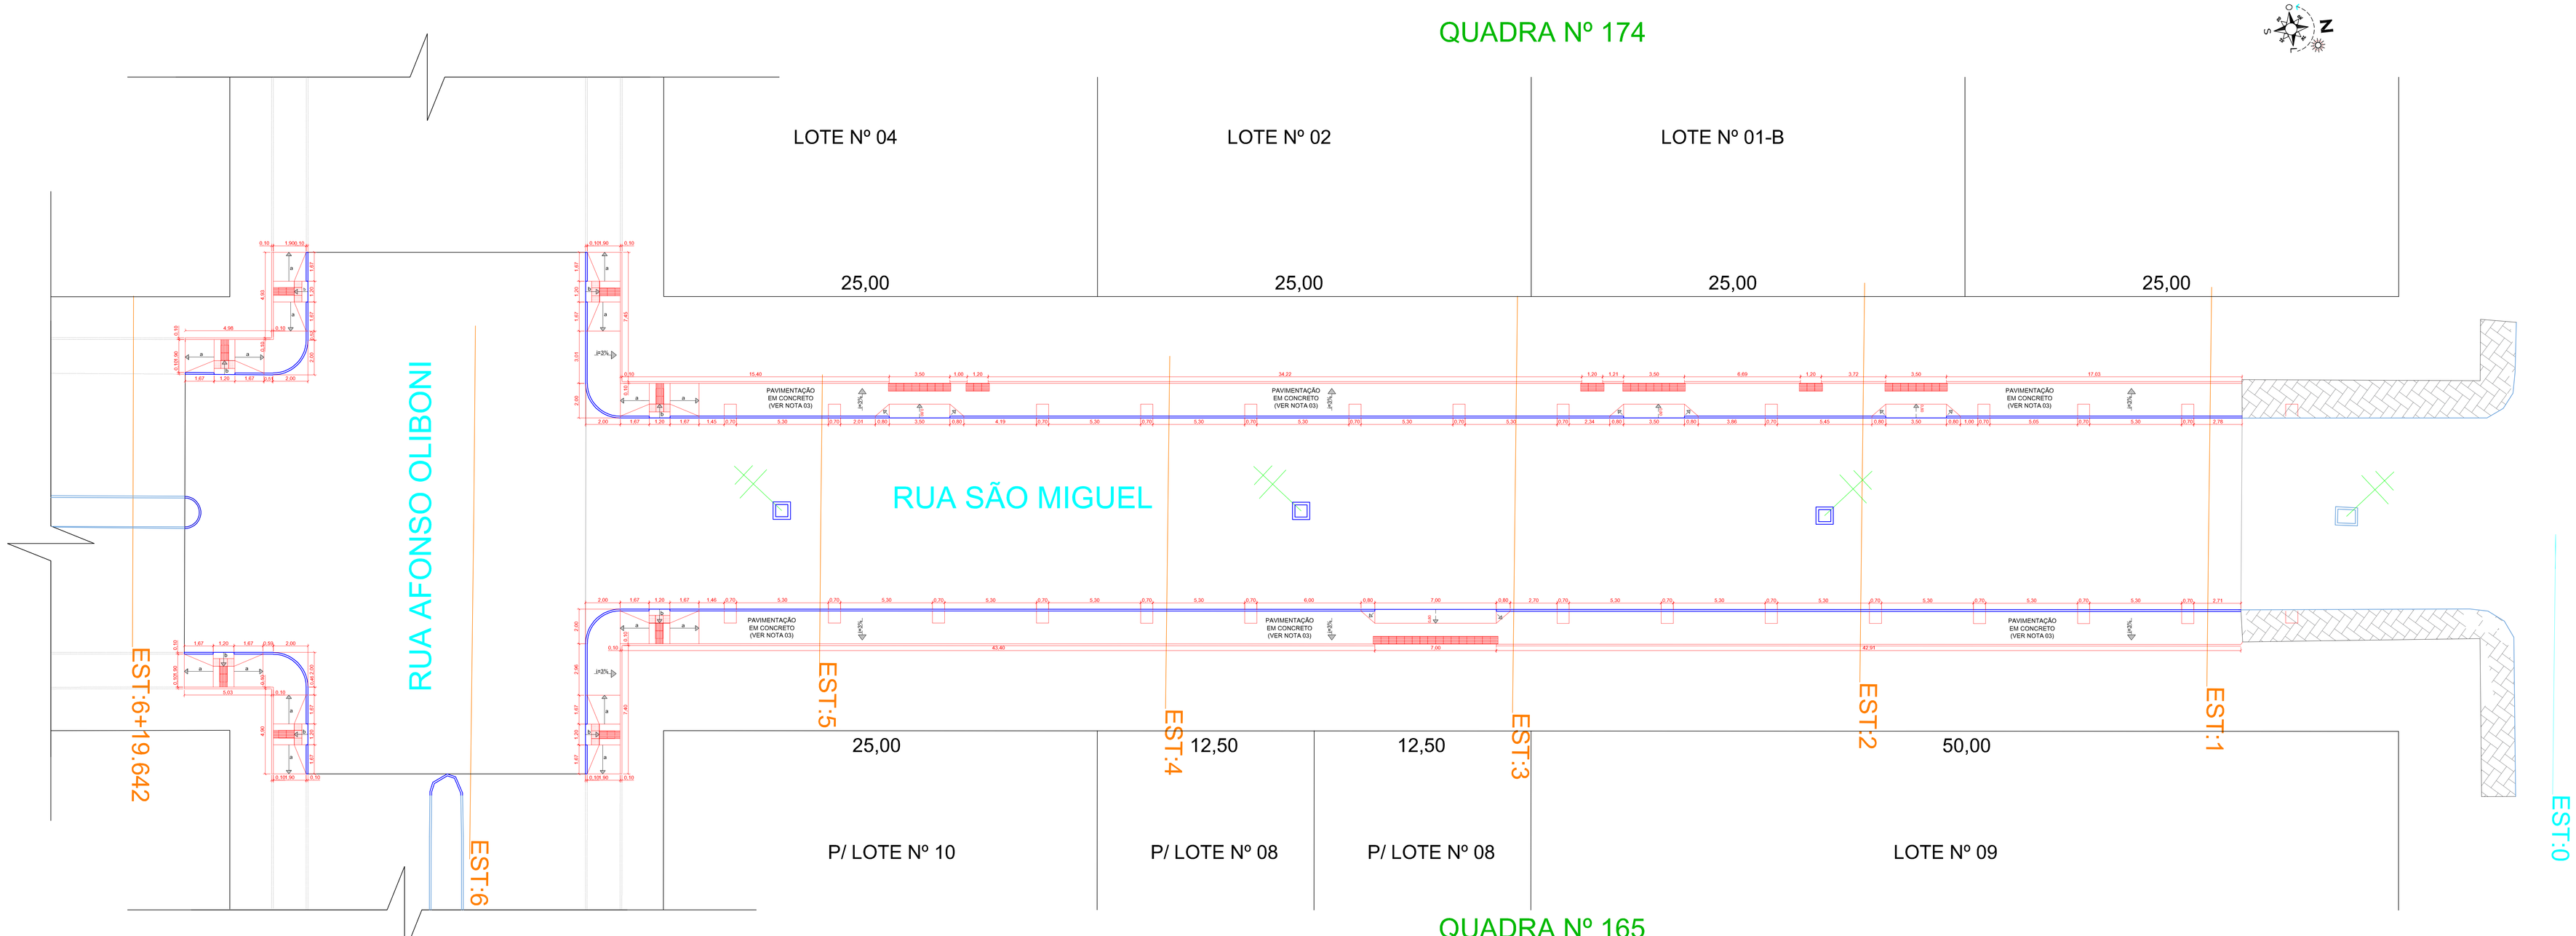

NOTA 01:

"O PROJETO ATENDE A LEI MUNICIPAL Nº 1.003/2013, AS DISPOSIÇÕES DE ACESSIBILIDADE CONSTANTES DO DECRETO FEDERAL Nº 9.451/2018, DA NBR 9050/2020 E DA LEI FEDERAL Nº 10.098, DE 19 DE DEZEMBRO DE 2000, E SUAS RESPECTIVAS ALTERAÇÕES, QUE DISPÕE SOBRE A ACESSIBILIDADE DOS PASSEIOS PÚBLICOS."

NOTA 02:

"OS ACESSOS DE PEDESTRES PODEM SER RELOCADOS NAS EDIFICAÇÕES COMERCIAIS E MULTIFAMILIARES PARA ATENDIMENTO DA NORMA DE ACESSIBILIDADE, COM ANUÊNCIA E ACOMPANHAMENTO DO PROJETISTA E/OU DA FISCALIZAÇÃO."

NOTA 03:

PAVIMENTAÇÃO EM CONCRETO, SENDO QUE O COEFICIENTE DE ATRITO DEVE SER >0,4 CONFORME NBR 9.050/2020 E O CONSTRATE DE LUMINÂNCIA-LRV DOS PISOS DEVE SER >30 CONFORME ITEM 5.6 DA NBR 16.537/2016.

OBRA: PAVIMENTAÇÃO DE PASSEIO PÚBLICO RUA SÃO MIGUEL BANDEIRANTE - SC		AREA ASFALTO: 1.000,00 m² AREA PAVIMENTAÇÃO: 1.000,00 m² AREA PASSEIO PÚBLICO: 1.000,00 m² EXTRA: 80,00 m²
PROJETO: ARQUITETÔNICO	REFERÊNCIA: - PROJETO PASSEIO PÚBLICO; - DETALHE PLANTA BAIXA;	ESCALA: INDICADA
PROPRIETÁRIO: MUNICÍPIO DE BANDEIRANTE/SC CNPJ: 01.612.528/0001-84		DATA: JANEIRO 2022
		DESENHO: JOÃO L. KAYSER
		ARQUIVO: PROJETOS 2021
URBANE ARQUITETURA (ENGENHARIA) TOPOGRAFIA SERVIÇOS PAVIMENTOS 49.060.1475	RESPONSÁVEL TÉCNICO: JOÃO LUIZ KAYSER:03770295994 Assinado de forma digital por JOAO LUIZ KAYSER:03770295994 Dados: 2022.02.21 10:11:46 -03'00' JOÃO LUIZ KAYSER ENGENHEIRO CIVIL CREA/SC 099517-1	PRANCHA: A1