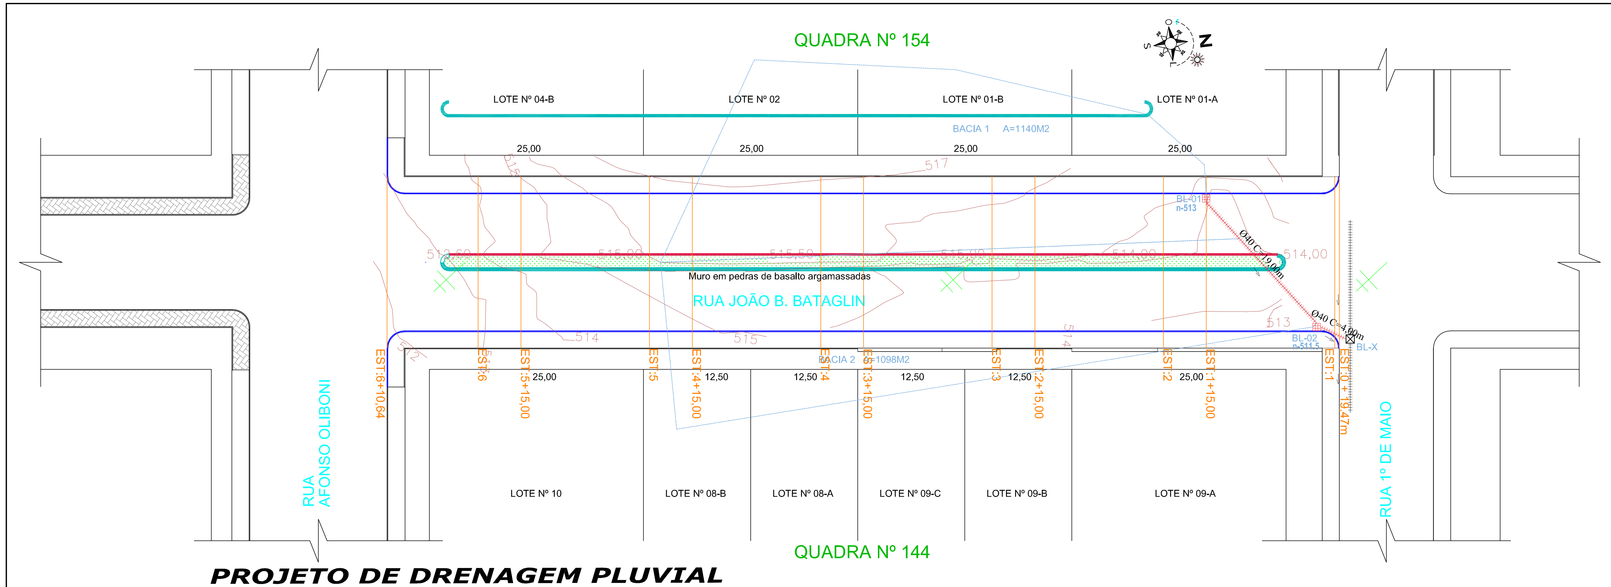

PROJETO DE DRENAGEM PLUVIAL

Esc 1:250

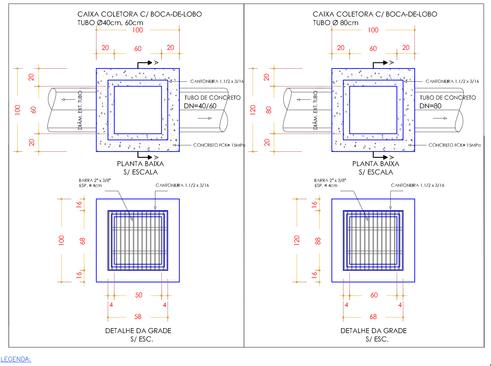

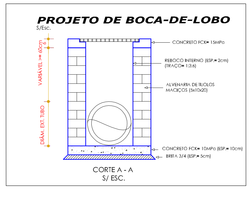

LEGENDA:

- Pavimentação asfáltica em C.B.U.Q. (à executar sobre estrada de chão)
- Pavimentação asfáltica em C.B.U.Q. (existente)
- Pavimentação em pedras irregulares existente (calçamento)
- Estrada de chão (revestimento primário)
- Estaqueamento de 20 em 20m
- Caixa coletora c/ boca de lobo (existente)
- Caixa coletora c/ boca de lobo (à executar)
- Caixa de ligação (existente)
- Caixa de ligação (à executar)
- Poço de visita (existente)
- Ribbura em concreto
- Posta rede de energia elétrica (Celesc)
- Direcionamento das águas pluviais
- Tubulação em concreto – BSTC (existente)
- Tubulação em concreto – BSTC (à executar)
- Meio fio em concreto simples (existente)
- Meio fio guia em concreto simples (à executar)
- Meio fio em concreto simples (à demolir)
- Meio fio em concreto simples (à executar)
- Perfil longitudinal greide projetado
- Perfil longitudinal terreno existente
- Muro de arrimo em pedra argamassada

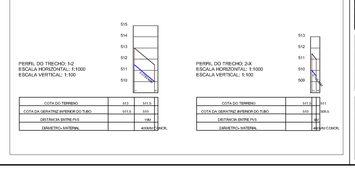

COTA DO TERRENO	515	514	513
COTA DA GERATRIZ INFERIOR DO TUBO	511,5	510	508,5
DISTÂNCIA ENTRE PILS.		15m	
GABARITO L. SUPERIOR		0,5m	0,5m

COTA DO TERRENO	513	512	511
COTA DA GERATRIZ INFERIOR DO TUBO	510	509,5	509,5
DISTÂNCIA ENTRE PILS.		15	15
GABARITO L. SUPERIOR		0,5m	0,5m

OBRA: PAVIMENTAÇÃO ASFÁLTICA EM C.B.U.Q.

RUA JOÃO B. BATAGLIN — BANDEIRANTE - SC

PROJETO: DRENAGEM

PROPRIETÁRIO: MUNICÍPIO DE BANDEIRANTE/SC CNPJ: 01.612.528/0001-84

REFERÊNCIA:
- PROJETO DE DRENAGEM;
- DETALHES BOCAS DE LOBO;
- PERFIS DRENAGEM PLUVIAL;

ÁREA: 1.585,66 M2

ESCALA: INDICADA

DATA: JANEIRO 2022

DESENH.: JOÃO L. KAYSER

ARQUIVO: PROJETOS 2021

PRANCHA: D1

URBANE ARQUITETURA [ENGENHARIA] TOPOGRAFIA | SERVIÇOS IMOBILIÁRIOS

RESPONSÁVEL TÉCNICO:
JOÃO LUIZ KAYSER Assinado de forma digital por JOÃO LUIZ KAYSER CPF 037.702.959-94 Dados: 2021.08.05 10:09:08 -03'00'
CPF 037.702.959-94

JOÃO LUIZ KAYSER
ENGENHEIRO CIVIL
CREA/SC 099517-1