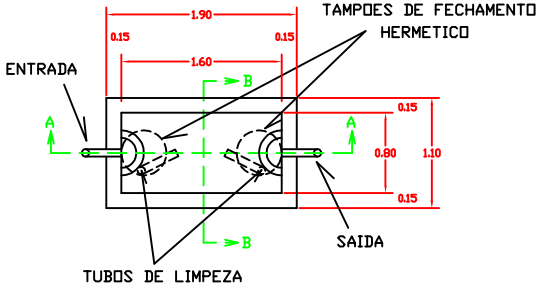

FOSSA SEPTICA - PLANTA BAIXA

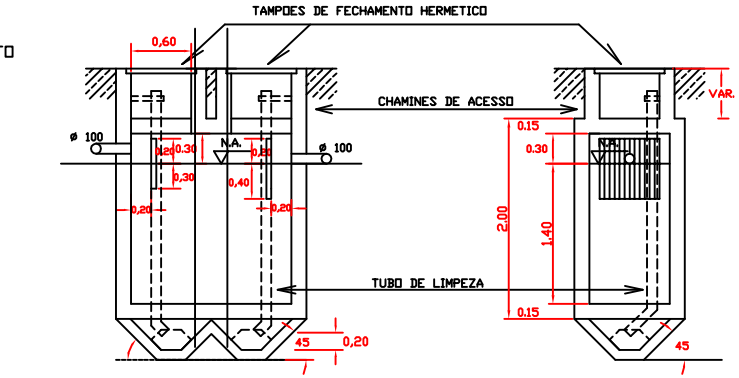

CORTE A-A

FOSSA SEPTICA - CORTES

CORTE B-B

DIMENSOES EM METROS

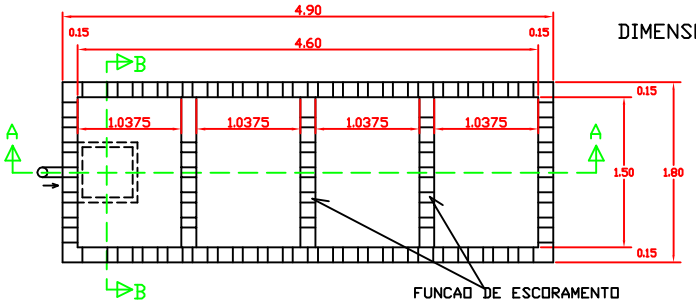

SUMIDOURO - PLANTA BAIXA

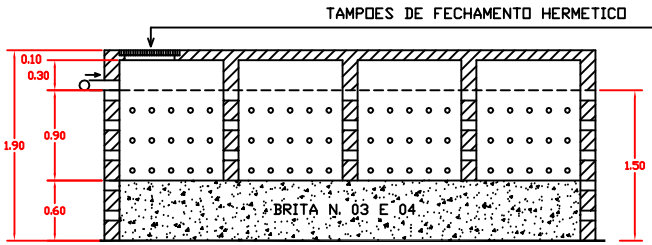

CORTE - A-A

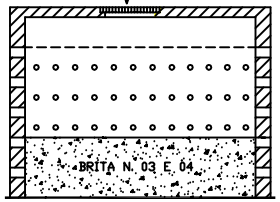

CORTE - B-B

PROPRIETÁRIO: MUNICÍPIO DE BANDEIRANTE
AVENIDA SANTO ANTONIO, S/Nº, CENTRO, - BANDEIRANTE - SC.

ASS. RESP.:

PROJETO: ESGOTO-SANITÁRIO | ESCALA: 1 : 25 | DATA: 20 / 04 / 2009

PRANCHA: H3

DESENHO: QUIOSQUE / BANHEIROS PÚBLICOS
PROJETO ESGOTO-SANITÁRIO - DETALHES DA FOSSA SÉPTICA E DO SUMIDOURO

RESP. TÉC.: Eng. Osvaldo Levi Christmann CREA 39228-2
Guaraciaba - SC Fone: (049) 3645 0036

ARQUIVO: C:\PRAÇA-BAND\QUIOSQUE-FO-SU