
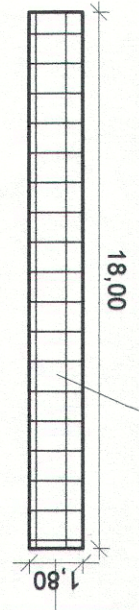


PLANTA DE LOCAÇÃO

Esc. 1-200

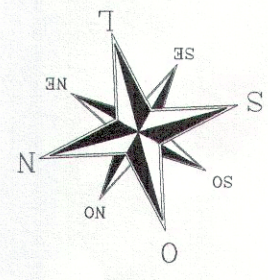


MURO DE
CONTENÇÃO
EM PEDRAS

RUA JOÃO
B. BATAGLIM

RUA QUERINO
SCARAVONATTI

Vista Frontal

Esc. 1-25

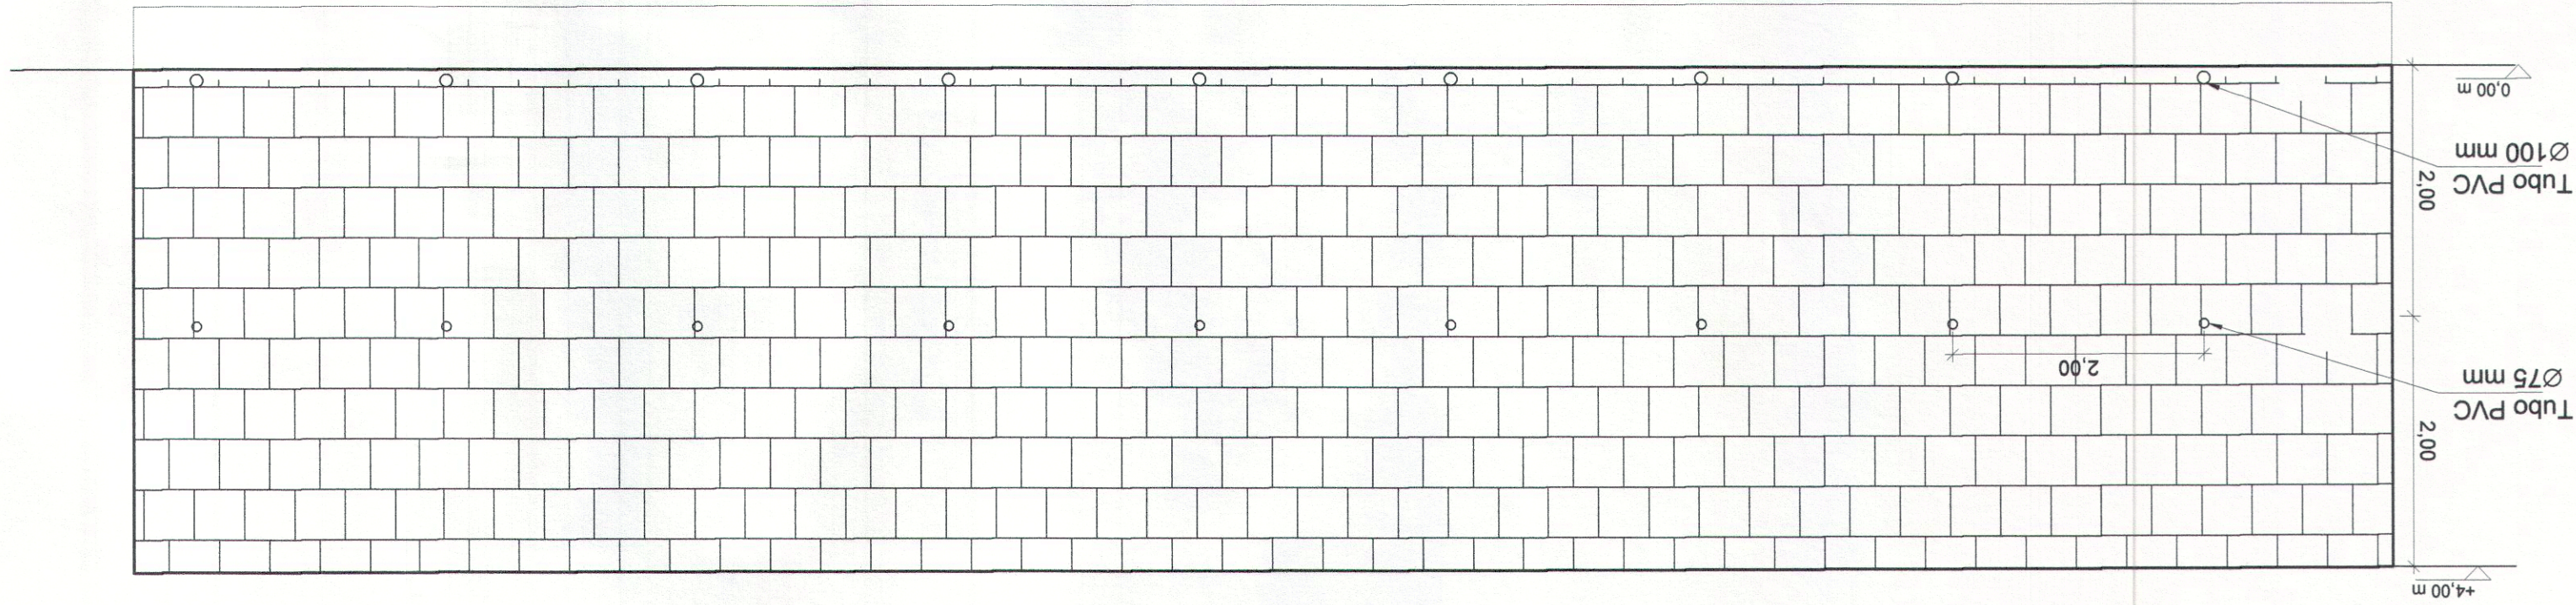


PLANTA DE SITUAÇÃO

Esc. 1-1000



DETALHE - Muro de Pedras

Esc. 1-25

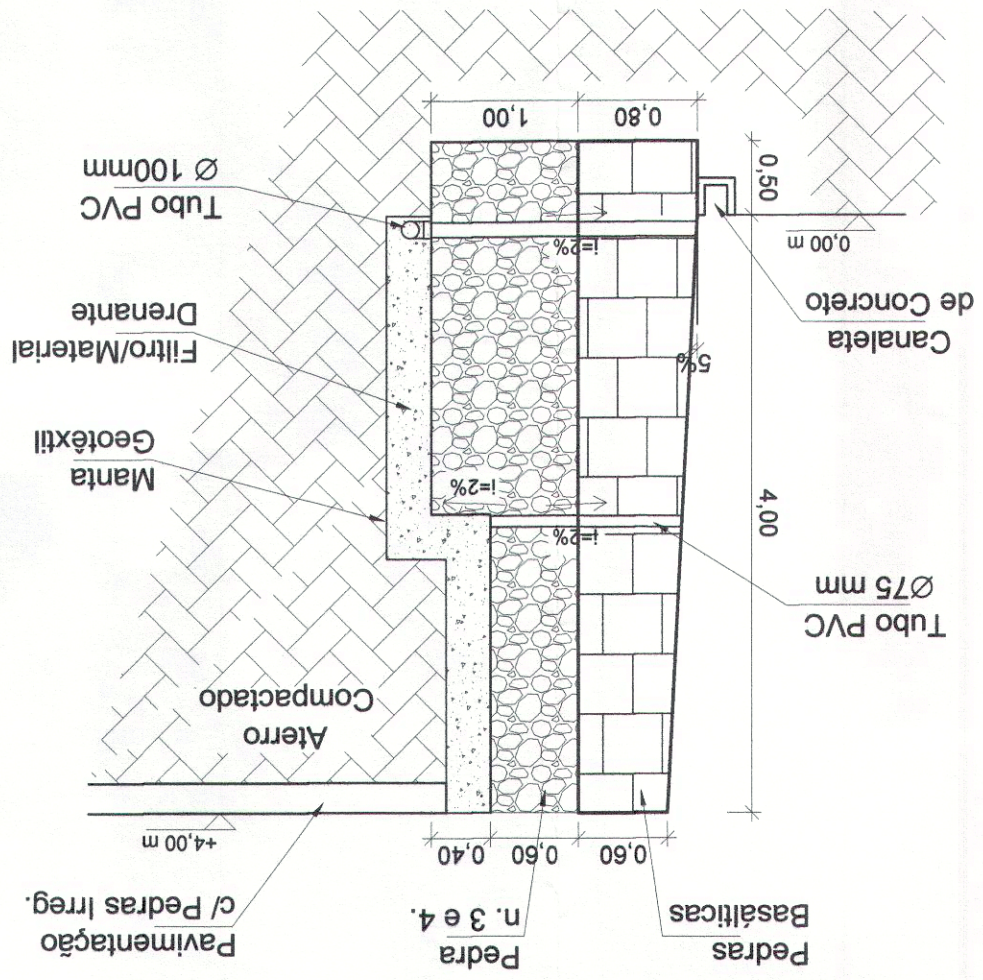

RESPONSÁVEL TÉCNICO
FERNANDO ROBERTO VIDOR
CREA-SC 081373-9

PREF. MUN. DE BANDEIRANTE
José Carlos Bel
Prefeito Municipal

MURO DE CONTENÇÃO EM PEDRAS

Rua Querino Scaravonatti eq. João B. Bataglim
Bairro Centro - SC

PROJETO	MURO DE PEDRAS
DETALHE	Detalhe Esquemático da Rede.
ÁREAS	Local/Cabe = 00,00 m ² Estreito = 18,00 m ² Área = 72,00 m ²
FRANCHA	01/01
DESENHO	Fernando
DATA	Junho/2014
ESCALA	Indicada
MURO DE PEDRAS	

O memorial descritivo acompanha este projeto e com informações importantes. Espaço reservado para cambios de aprovações e observações.