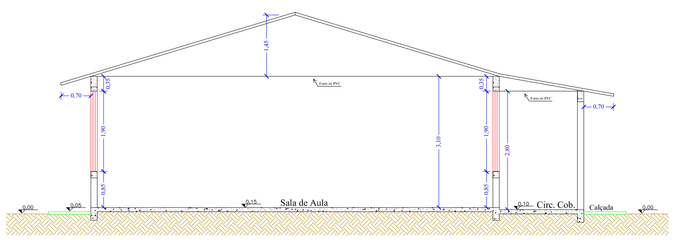

CORTE AA
ESCALA 1:50

DETALHE DAS VERGAS E CONTRA-VERGAS
DAS JANELAS E PORTAS

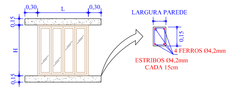

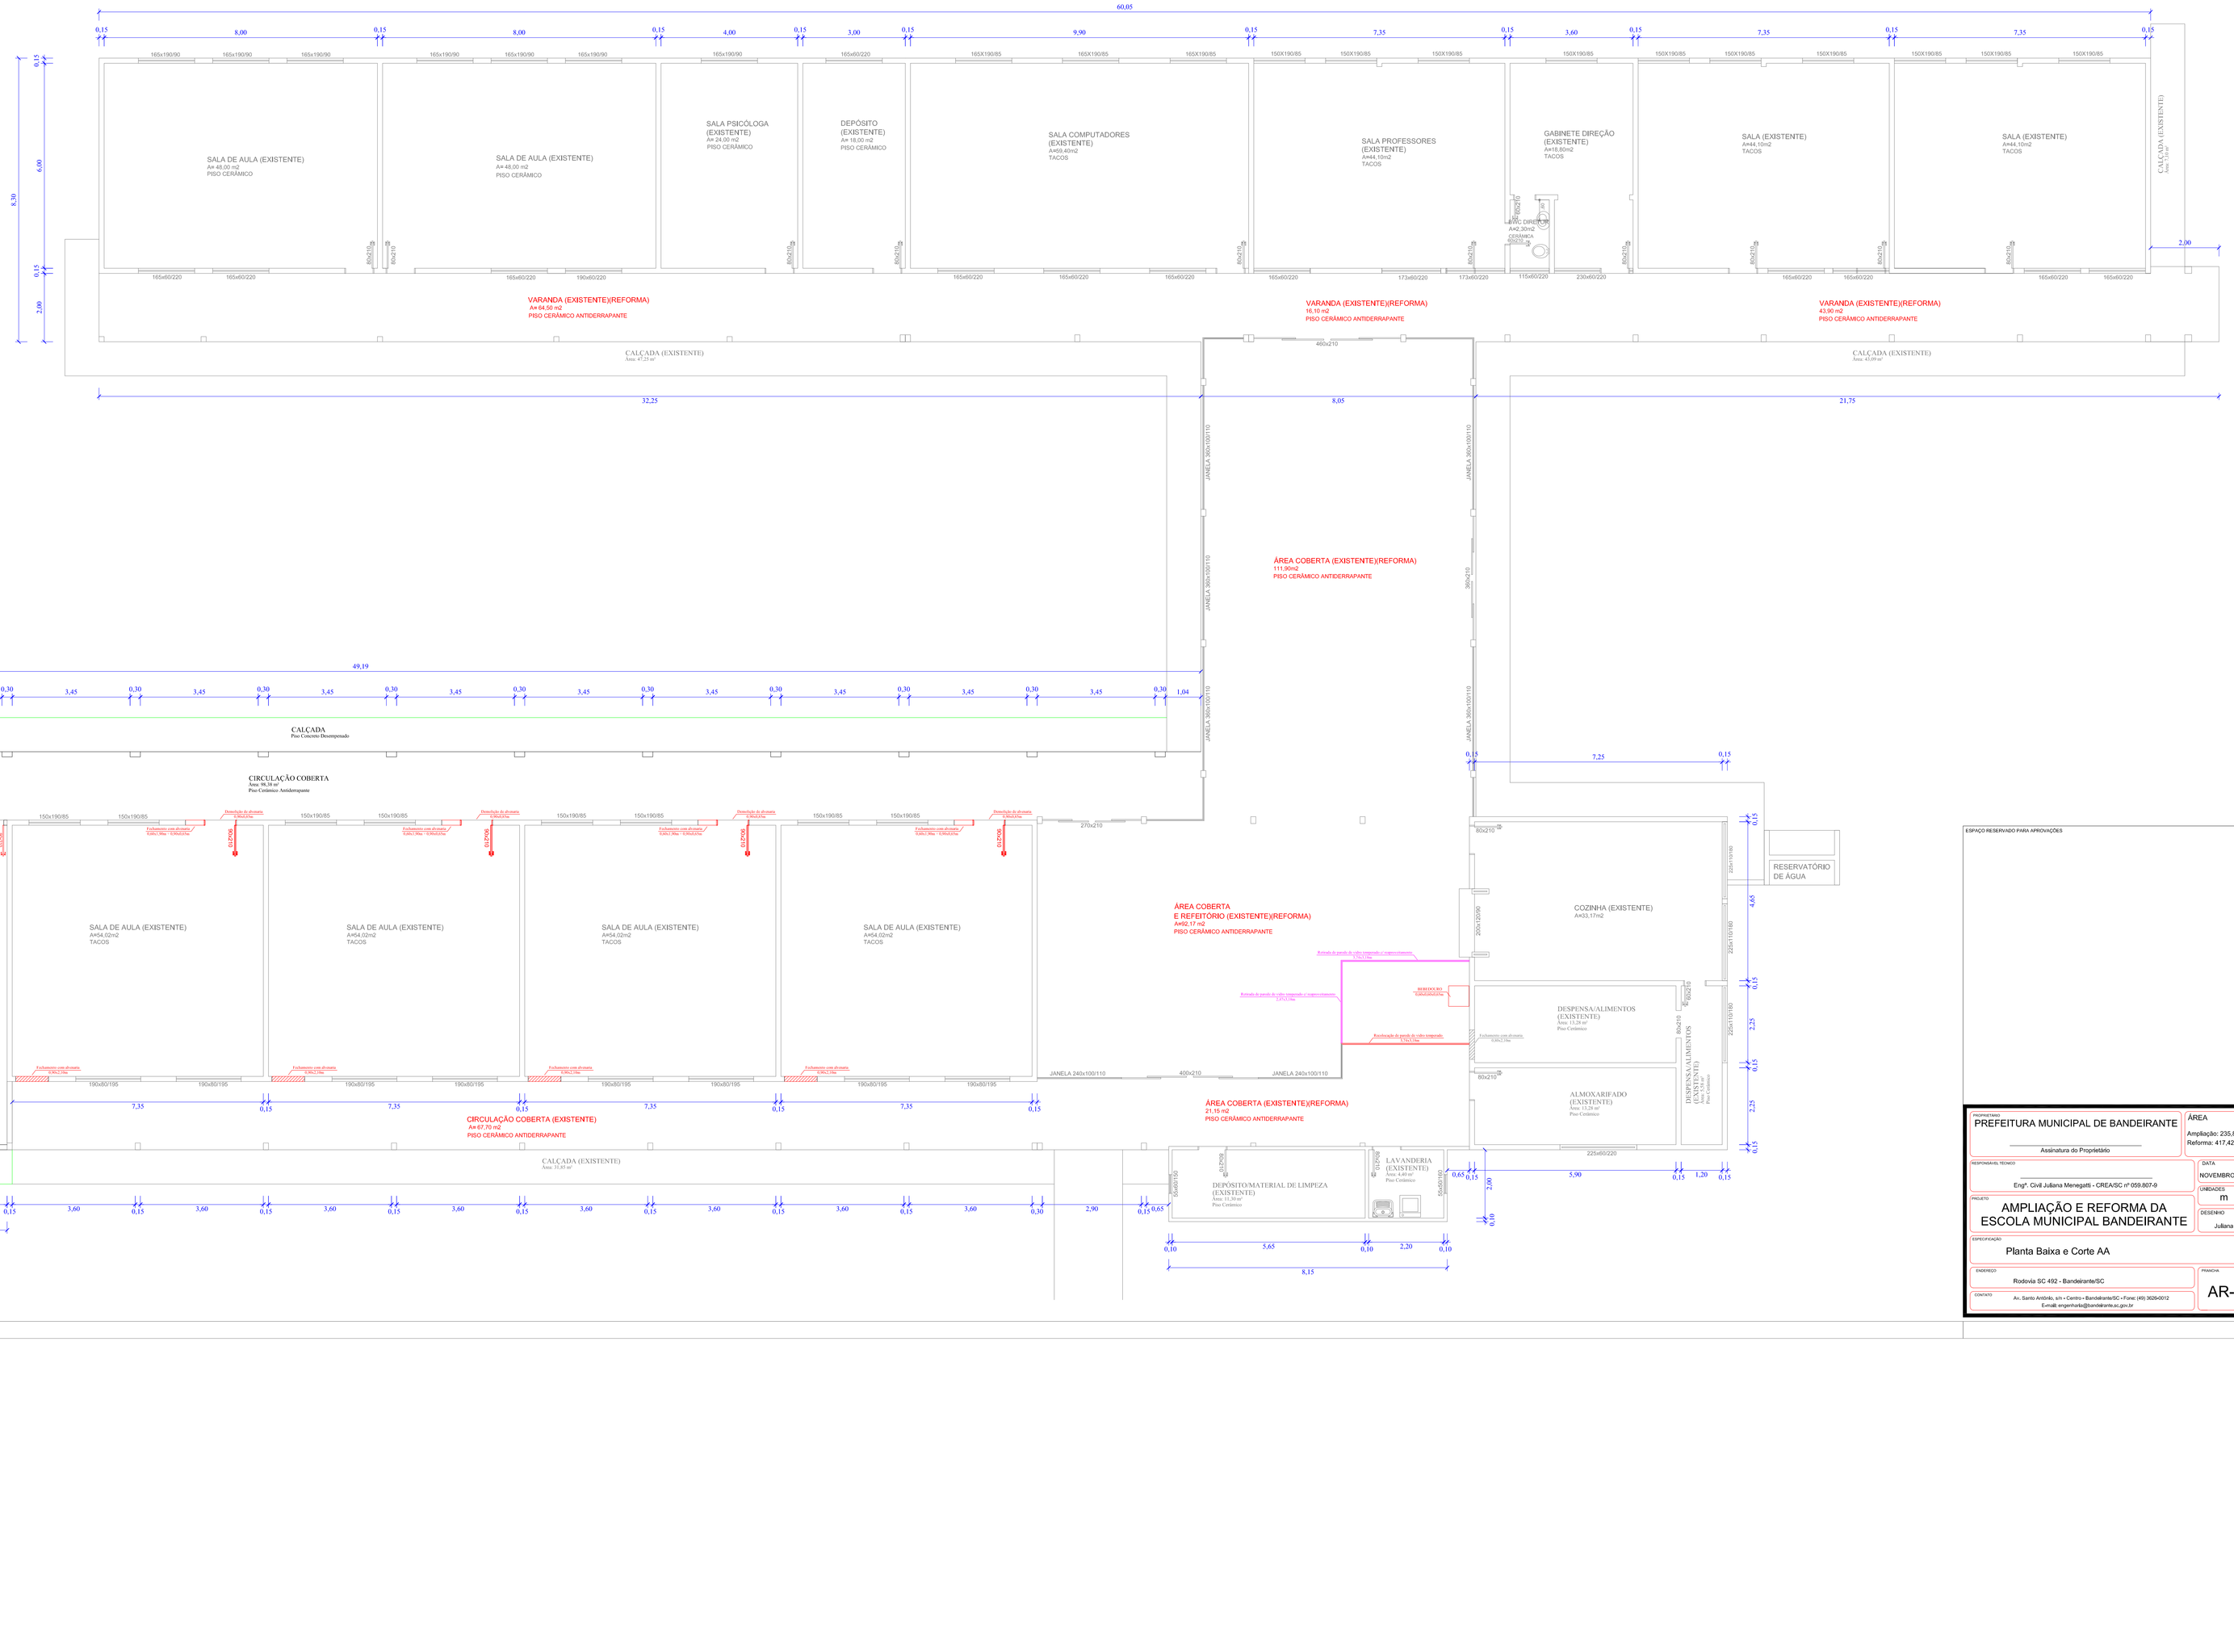

PLANTA BAIXA
ÁREA AMPLIAÇÃO = 235,89m²
ÁREA REFORMA = 417,42m²
ESCALA 1:50

ESPAÇO RESERVADO PARA APROVAÇÕES

PROPRIETÁRIO: PREFEITURA MUNICIPAL DE BANDEIRANTE Assinatura do Proprietário	ÁREA Ampliação: 235,89m² Reforma: 417,42m²
RESPONSÁVEL TÉCNICO Engº. Civil Juliana Menegatti - CREA/SC nº 059.807-9	DATA: NOVEMBRO/2015
PROJETO AMPLIAÇÃO E REFORMA DA ESCOLA MUNICIPAL BANDEIRANTE	UNIDADES m
ESPECIFICAÇÃO Planta Baixa e Corte AA	DESENHO Juliana
ENDEREÇO Rodovia SC 492 – Bandeirante/SC	PRANCHA AR-1
CONTATO Av. Santo Antônio, s/n • Centro • Bandeirante/SC • Fone: (49) 3626-0012 E-mail: engenharia@bandeirante.sc.gov.br	