



Corte A-B
Escala: 1:50

Boca de Lobo - Tipo Greiha
Escala: 1:50

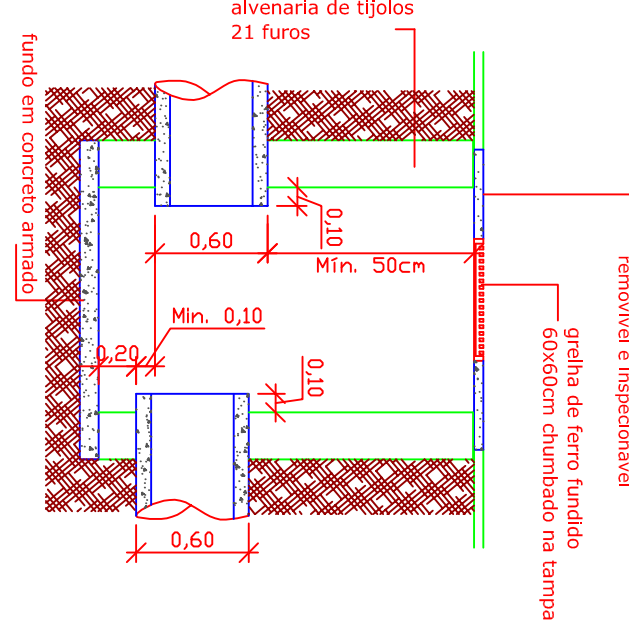




Especificações das Valas
Escala: 1:50

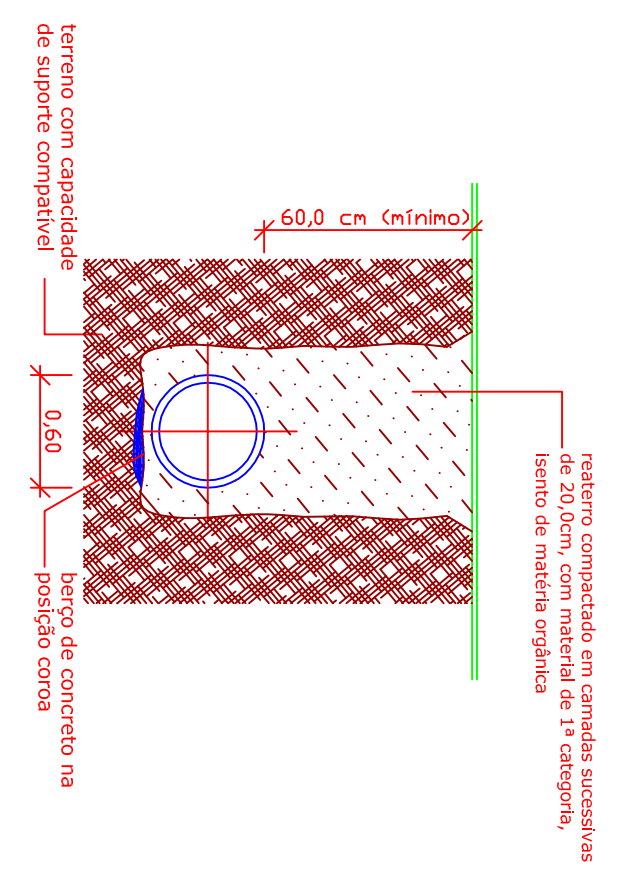

OBSERVAÇÕES:
-A caixa superior da caixa deverá coincidir com a pavimentação;
-A tampa deverá ser removível, para permitir limpeza periódica e manutenção;
-A greiha deverá ser em ferro fundido 2"x3/8" com espaçamento livre entre elas de 2,5cm, ancorada na tampa durante sua confecção;
-Não será permitido o trânsito de veículos sobre a tampa ou dimensões-las adequadamente para suportarem tráfego pesado;
-A caixa deverá ter o fundo no mínimo 20,0 centímetros mais baixo do que a cota do tubo de Jussante, cuja finalidade é a deposição de partículas e sujeiras carregadas pelas águas;
-O concreto utilizado para a construção deverá ter resistência mínima de 15,0 MPa.

OBSERVAÇÕES:
-Alongamento da tubulação com inclinação mínima de 1%, acompanhando a declividade do terreno;
-As travessas da pista de rodagem deverão possuir cobertura mínima de 30,0 centímetros do tubo; as demais tubulações poderão ter cobertura mínima de 60,0 centímetros acima alinhamento;
-O assentamento dos tubos deverá ser sobre base firme e/ou estabilizada, em firmeza alinhamento;
-Quando o terreno apresentar-se sem capacidade de suporte, deverá ser devidamente preparado para suportarem tráfego pesado;
-A caixa deverá ter o fundo no mínimo 20,0 centímetros mais abaixo que a cota do tubo de Jussante, cuja finalidade é a deposição de partículas e sujeiras carregadas pelas águas.

Detalhe do Meio-fio
Escala: 1:5

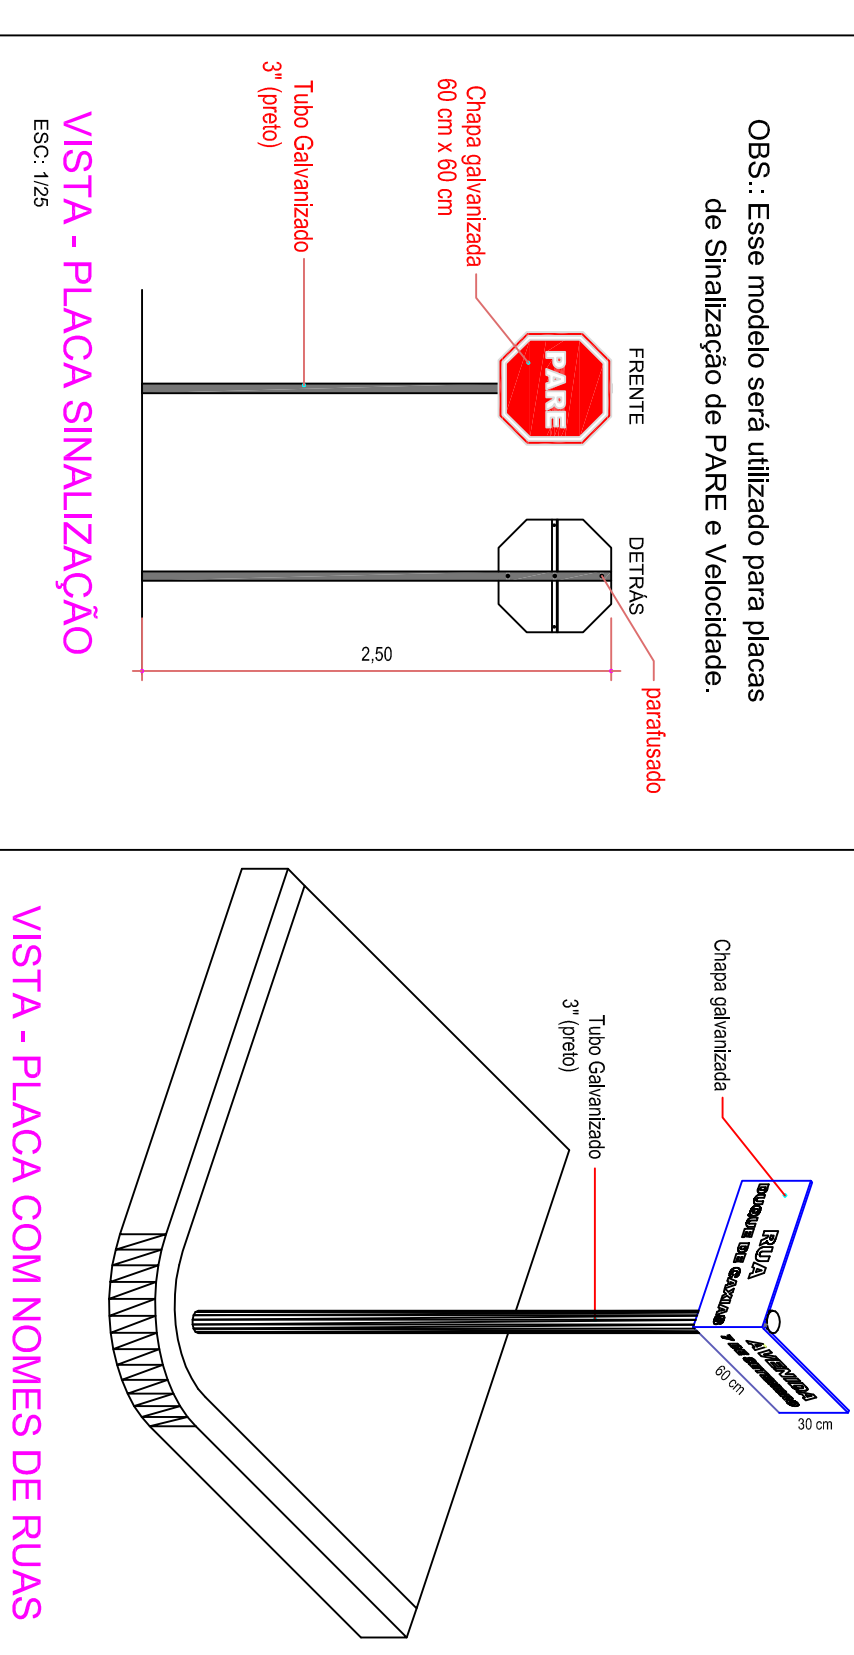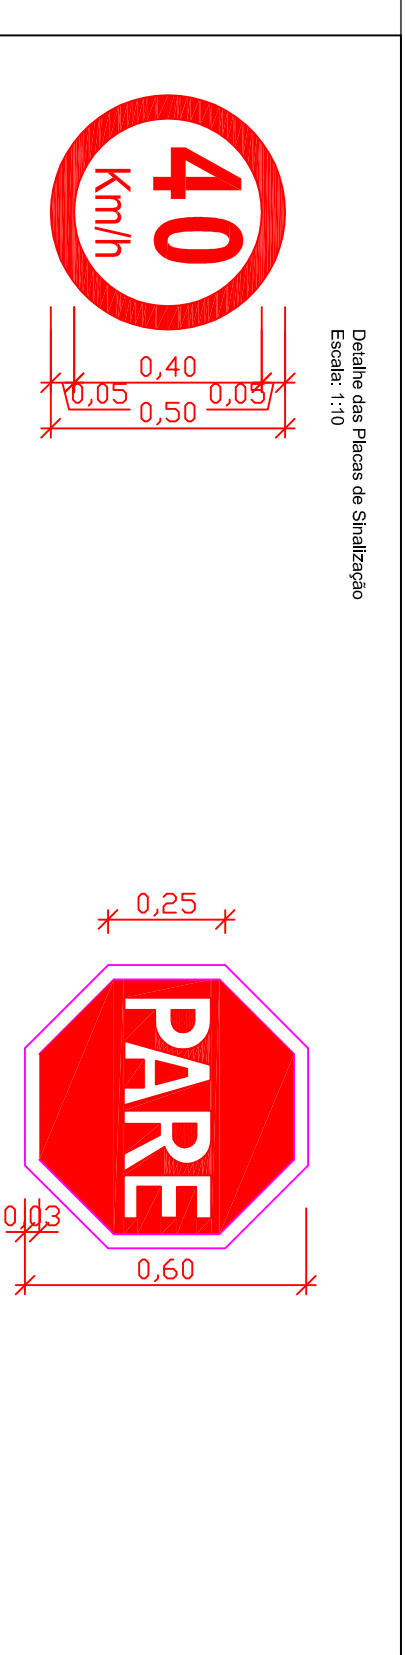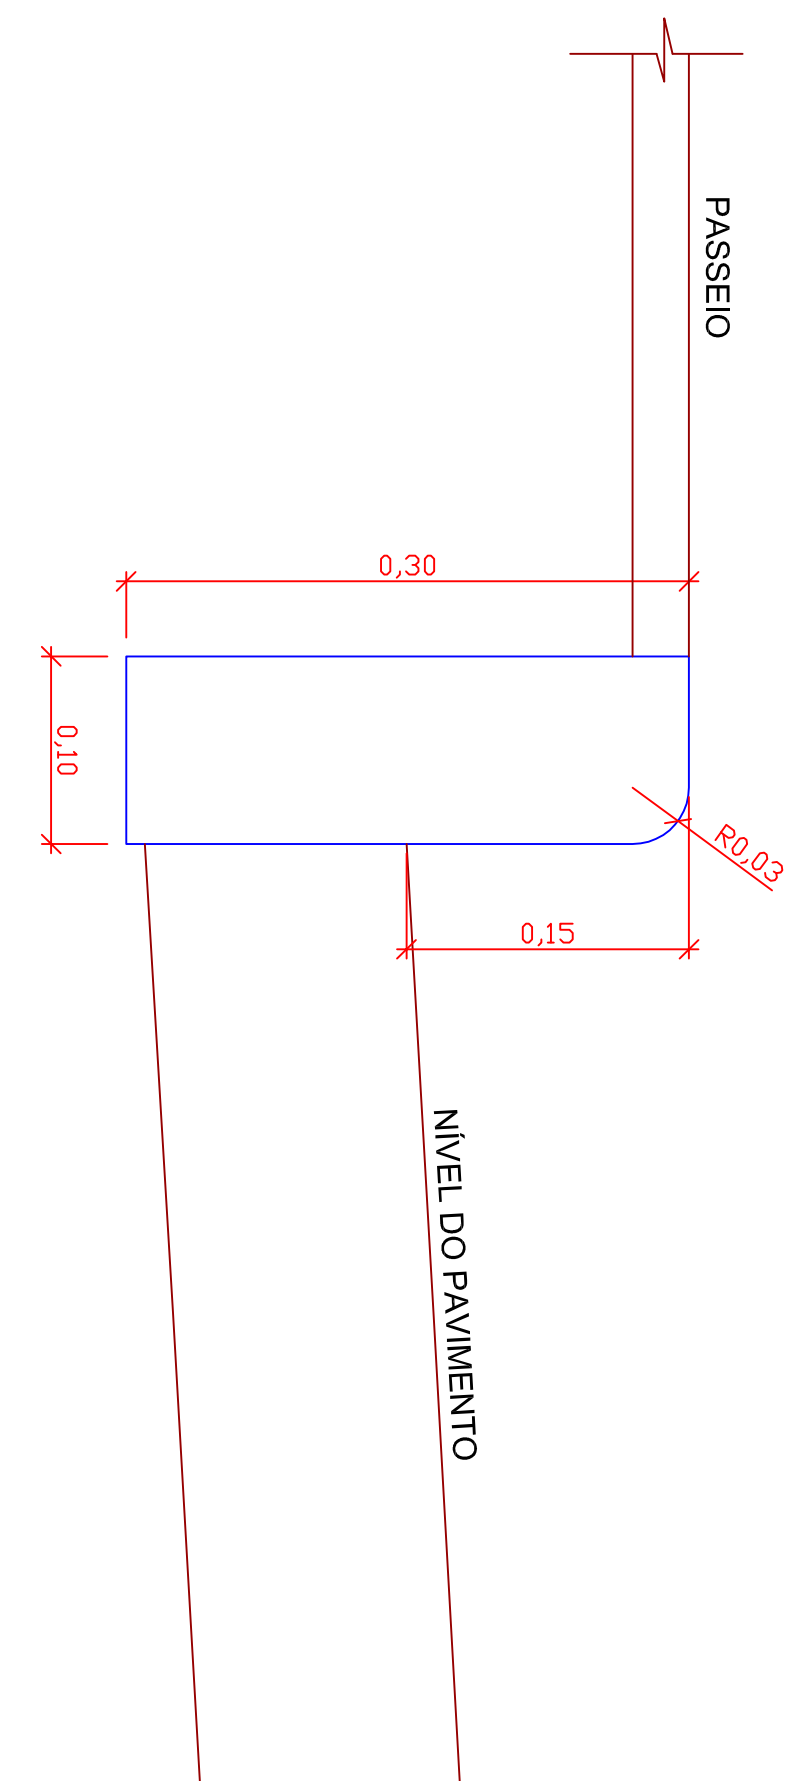

PROPRIETÁRIO PREFEITURA MUNICIPAL DE BANDEIRANTE		ÁREA (m²) 1.146,85
Assinatura do Proprietário _____		DATA Julho/2016
RESPONSÁVEL TÉCNICO Eng.º Civil Juliana Menegatti - CREA/SC nº 059.807-8	UNIDADES m	DESENHO Juliana
PROJETO PAVIMENTAÇÃO COM PEDRAS IRREGULARES Rua 1º de Maio		
ESPECIFICAÇÃO Cortes e Detalhes		
ENGENHEIRO Techo entre a Avenida Santo Antônio e a Rua João B. Bataglin - Bandeirante/SC	RUA Rua 1º de Maio	PRANCHETA 02
CONTATO Av. Santo Antônio, s/n - Bandeirante/SC / (49) 3626-0012 / E-mail: engenhar@bandeirante.sc.gov.br		Projeto com 03 pranchetas