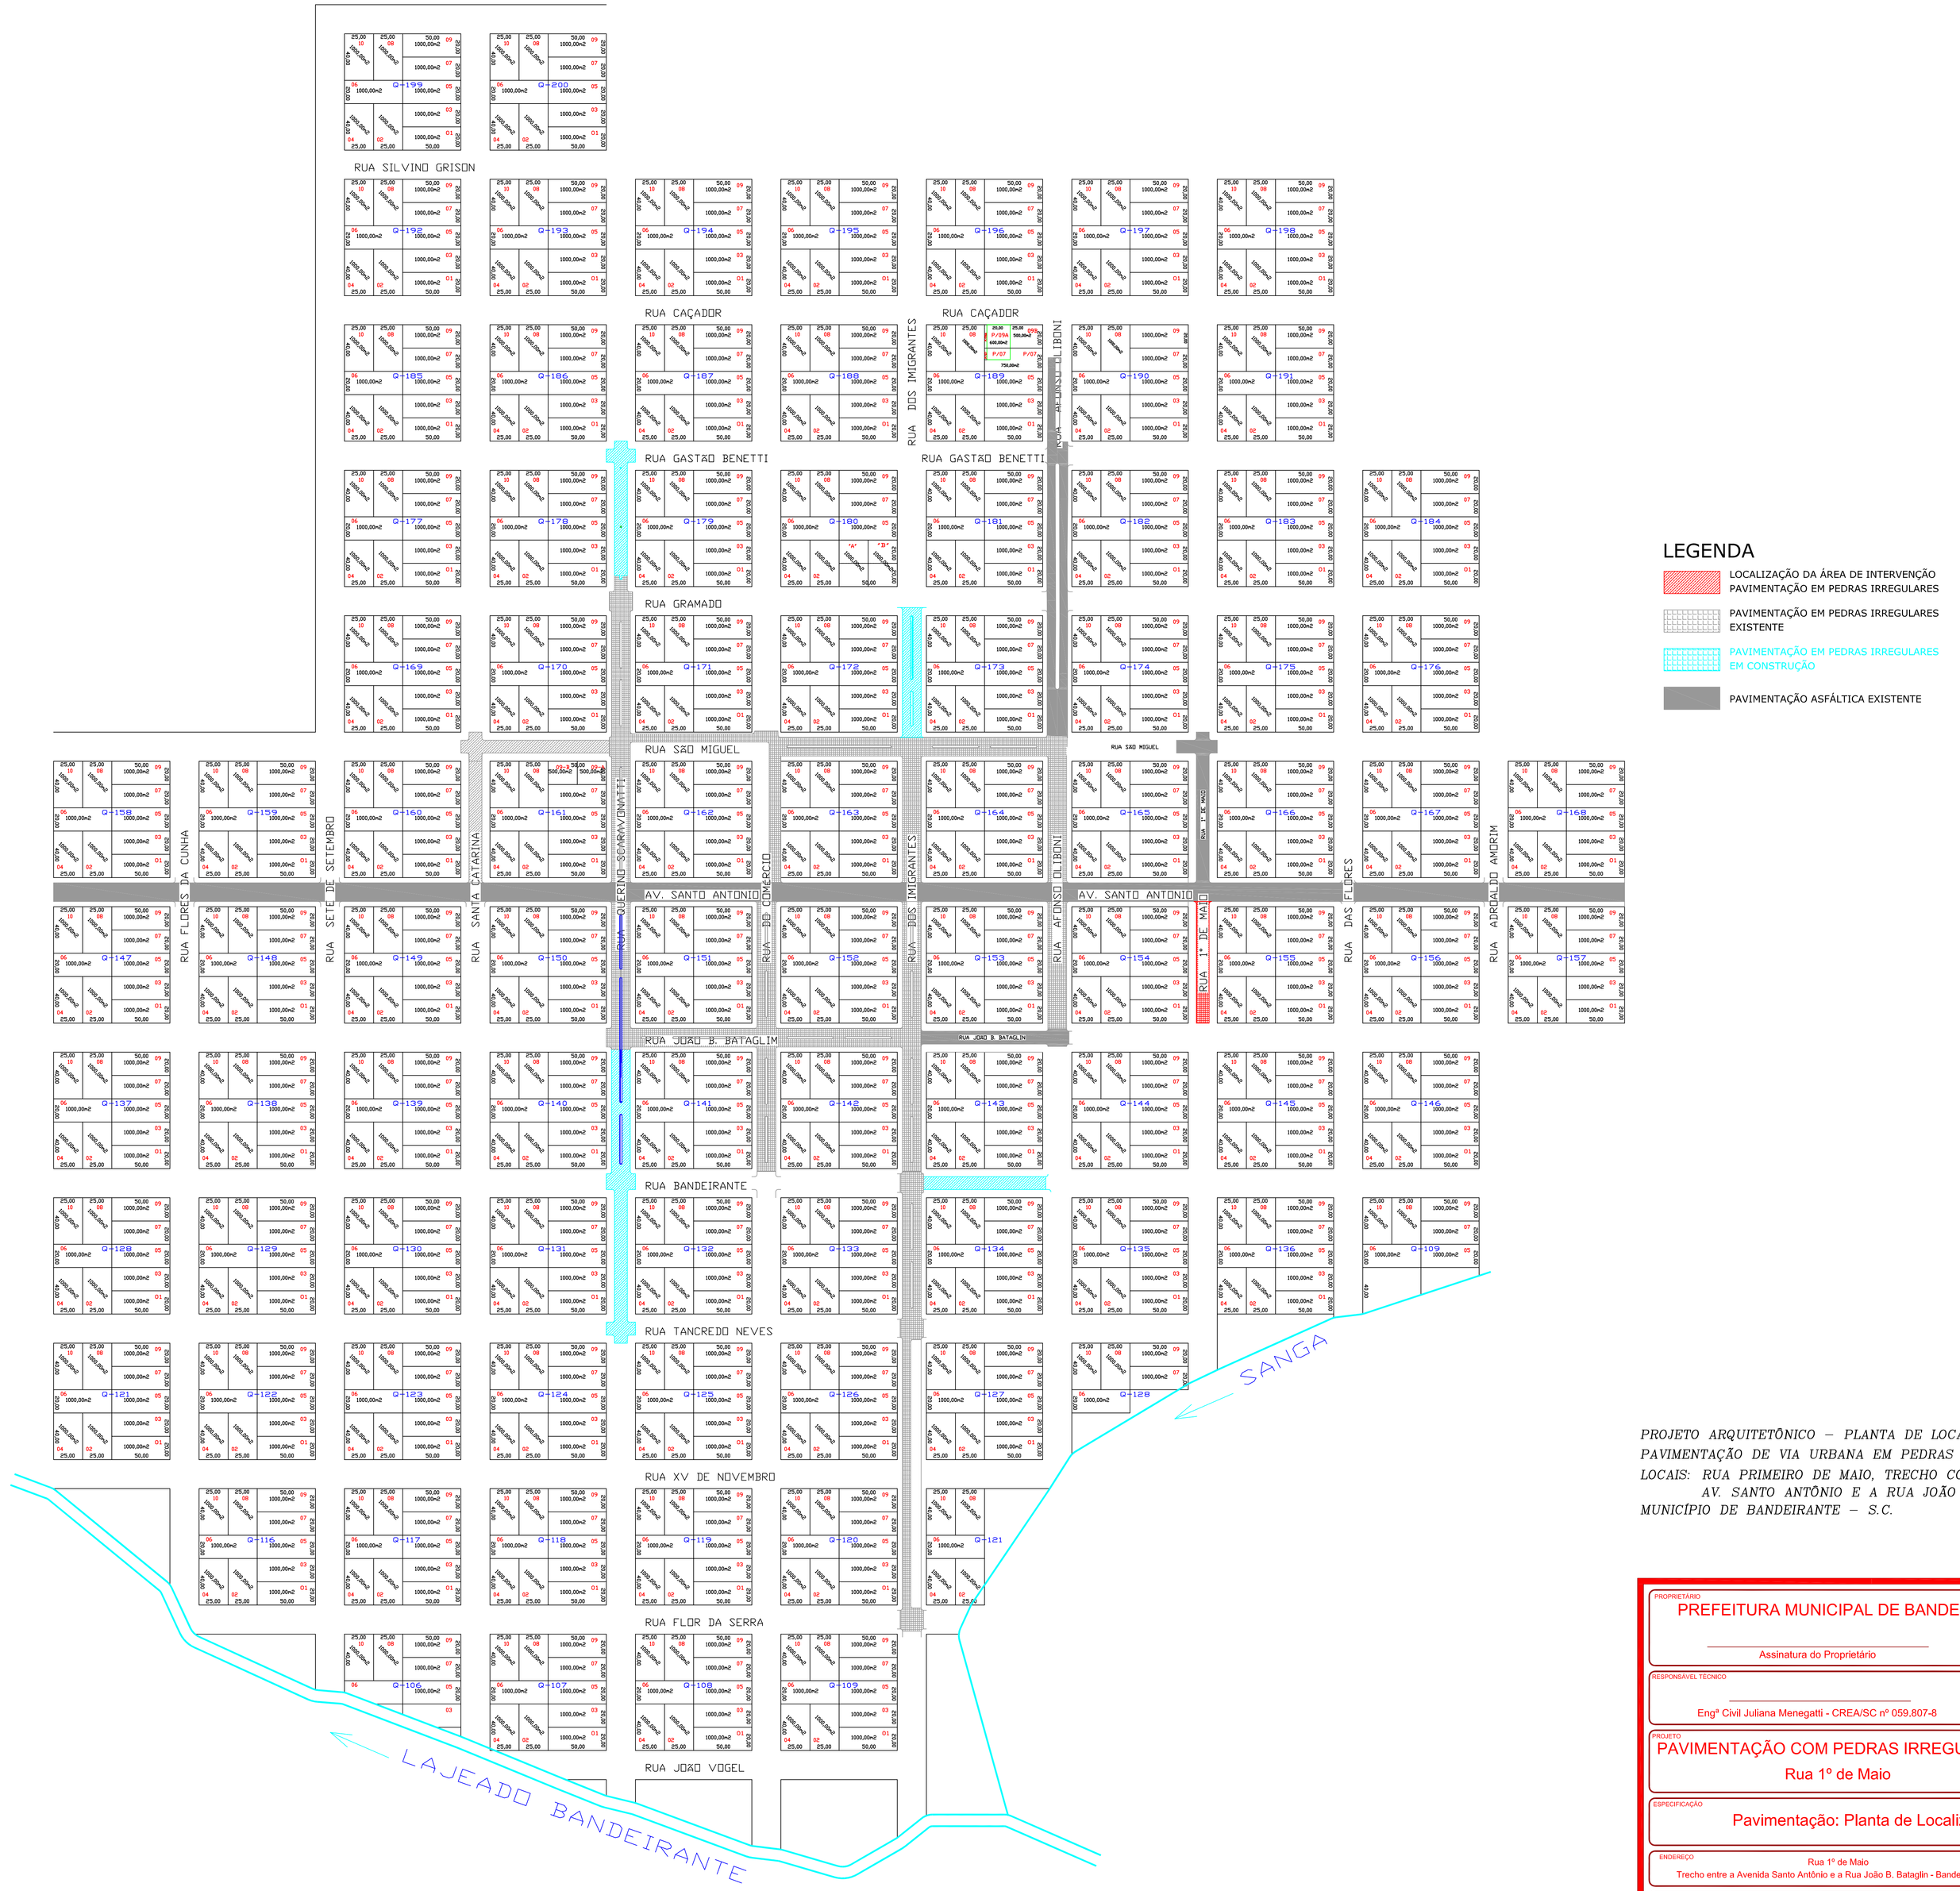

LEGENDA

- LOCALIZAÇÃO DA ÁREA DE INTERVENÇÃO PAVIMENTAÇÃO EM PEDRAS IRREGULARES
- PAVIMENTAÇÃO EM PEDRAS IRREGULARES EXISTENTE
- PAVIMENTAÇÃO EM PEDRAS IRREGULARES EM CONSTRUÇÃO
- PAVIMENTAÇÃO ASFÁLTICA EXISTENTE

PROJETO ARQUITETÔNICO – PLANTA DE LOCALIZAÇÃO
PAVIMENTAÇÃO DE VIA URBANA EM PEDRAS IRREGULARES
LOCAIS: RUA PRIMEIRO DE MAIO, TRECHO COMPREENDIDO ENTRE A AV. SANTO ANTÔNIO E A RUA JOÃO B. BATAGLIN.
MUNICÍPIO DE BANDEIRANTE – S.C.

PROPRIETÁRIO
PREFEITURA MUNICIPAL DE BANDEIRANTE
Assinatura do Proprietário

ÁREA (m²)
1.146,85

RESPONSÁVEL TÉCNICO
Engª Civil Juliana Menegatti - CREA/SC nº 059.807-8

DATA
Julho/2016

UNIDADES
m

PROJETO
PAVIMENTAÇÃO COM PEDRAS IRREGULARES
Rua 1º de Maio

DESENHO
Juliana

ESPECIFICAÇÃO
Pavimentação: Planta de Localização

ENDEREÇO
Rua 1º de Maio
Trecho entre a Avenida Santo Antônio e a Rua João B. Bataglin - Bandeirante/SC

PRANCHA
01
Projeto com 01 prancha

CONTATO
Av. Santo Antônio, s/n - Bandeirante/SC / (49) 3626-0012 / E-mail: engenharia@bandeirante.sc.gov.br