


LEGENDA DO PROJETO HIDRÁULICO

- AL - COLUNA DE ALIMENTAÇÃO DE ÁGUA FRIA
- AB - COLUNA DE ABASTECIMENTO GERAL DE ÁGUA FRIA
- AF - COLUNA INDIVIDUAL DE ABASTECIMENTO DE ÁGUA FRIA
- CANALIZAÇÃO DE ABASTECIMENTO DE ÁGUA FRIA
- CANALIZAÇÃO DE ABASTECIMENTO GERAL DE ÁGUA FRIA
- CANALIZAÇÃO DE DISTRIBUIÇÃO DE ÁGUA FRIA (PAREDES)
- CANALIZAÇÃO DE DISTRIBUIÇÃO DE ÁGUA FRIA (LAJE E RISO)
- PONTO DE ÁGUA FRIA
- RG - REGISTRO DE GAVETA
- RP - REGISTRO DE PRESSÃO
- RE - REGISTRO DE ESFERA
- TORNEIRA DE BOIA PARA RESERVATÓRIO DE ÁGUA
- HI DÔMETRO DA CONCESSIONÁRIA (CASANO) NO ALINHAMENTO DO LOTE
- CP - CAIXA DE PASSAGEM (CAIXA ENTERRADA HIDRÁULICA, DIMENSÕES INTERNAS: 60x60x60CM)

DETALHE DA CAIXA DE PASSAGEM

ESCALA: 1/25

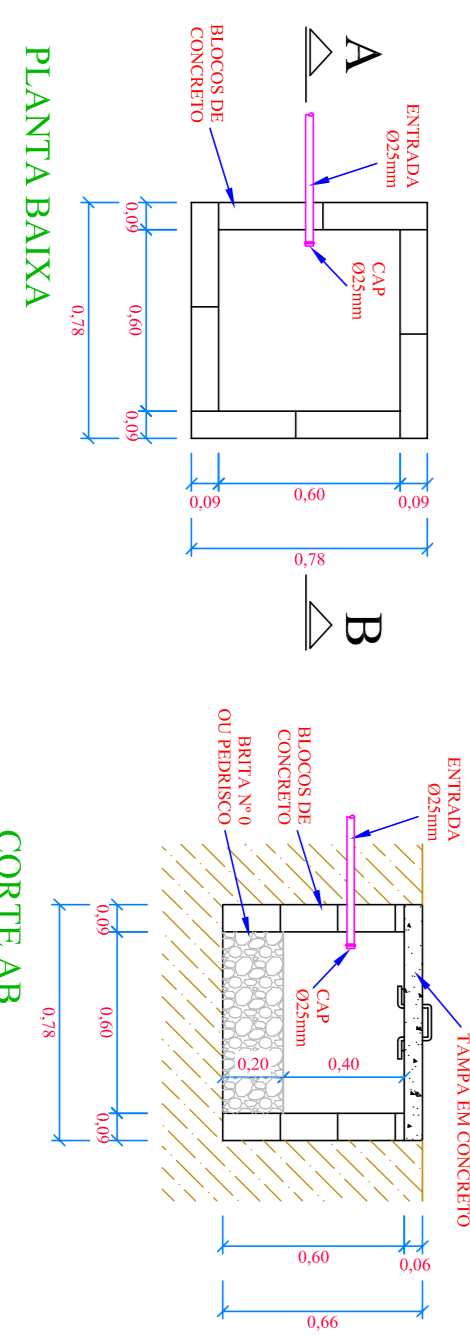

PROPRIETÁRIO		ÁREA	
MUNICÍPIO DE BANDEIRANTE		348,47m ²	
Assinatura do Proprietário _____			
RESPONSÁVEL TÉCNICO		DATA	
Eng.º Civil Juliana Mengatti - CREA/SC nº 059.607-9		DEZEMBRO/2021	
PROJETO			
GINÁSIO MUNICIPAL DE ESPORTES DE BANDEIRANTE (2ª ETAPA)			
ESPÉCIFICAÇÃO		DESENHO	
Projeto Hidráulico		Juliana	
ENDEREÇO		PRINCIPA	
Av. Santo Antônio, nº 793, esquina com a Rua Sete de Setembro		HID-1/2	
CENTRO - BANDEIRANTE/SC			
CONTATO			
Av. Santo Antônio, nº 1069 - Centro - Bandeirante/SC - Fone: (49) 3626-0012			
E-mail: engjuliana@bandeirante.sc.gov.br			