


Forma do pavimento Pavimento
escala 1:50

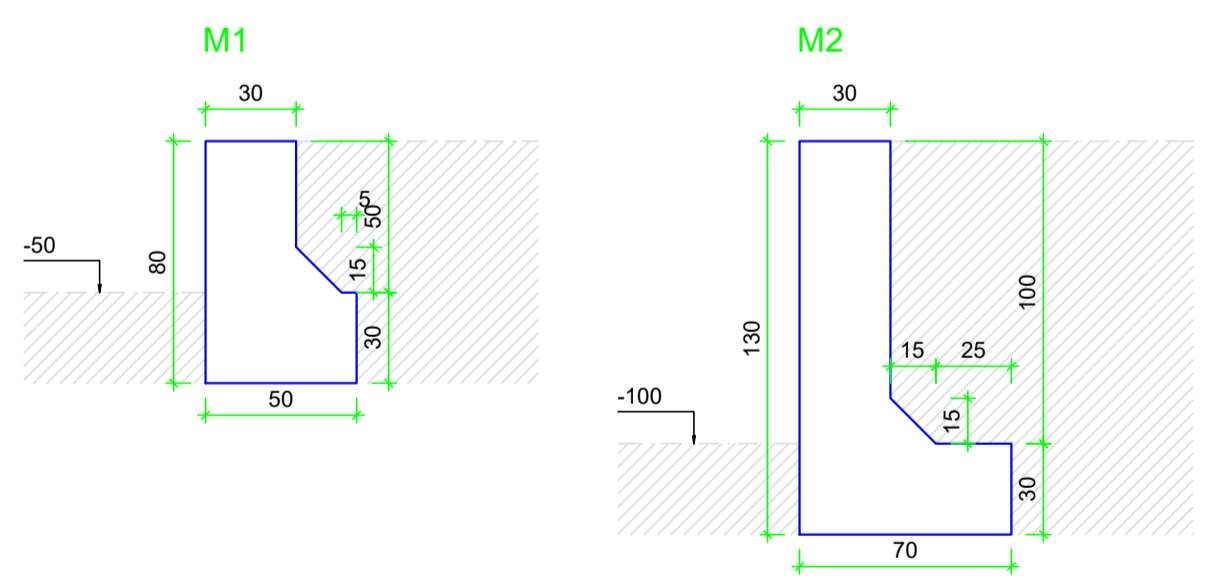

Legenda dos muros
escala 1:25

RESP. TÉCNICO / PROPRIETÁRIO	
<p>PROPRIETÁRIO: PREFEITURA MUNICIPAL DE BANDEIRANTE - SC CNPJ: 01.612.528/0001-84</p> <p>ENGENHEIRO: SERGIO GEOVANNI ANESA JUNIOR CREA: 108840-8 ; FONE: (49) 999318878; e-mail: sergioanesa@gmail.com</p>	
Projeto	Projeto Estrutural
Proprietário	Prefeitura Municipal de Bandeirante
Obra	Passeio Público Av. Santo Antônio AV. SANTO ANTONIO, CENTRO, SIN - BANDEIRANTE - SC
Referência	FORMA MURO DE ARRIMO - TRECHO 06
DESIGNO	E-FORM 02/02
DATA	11/05/2022
ESCALA	INDICADA
FOLHA	A 1