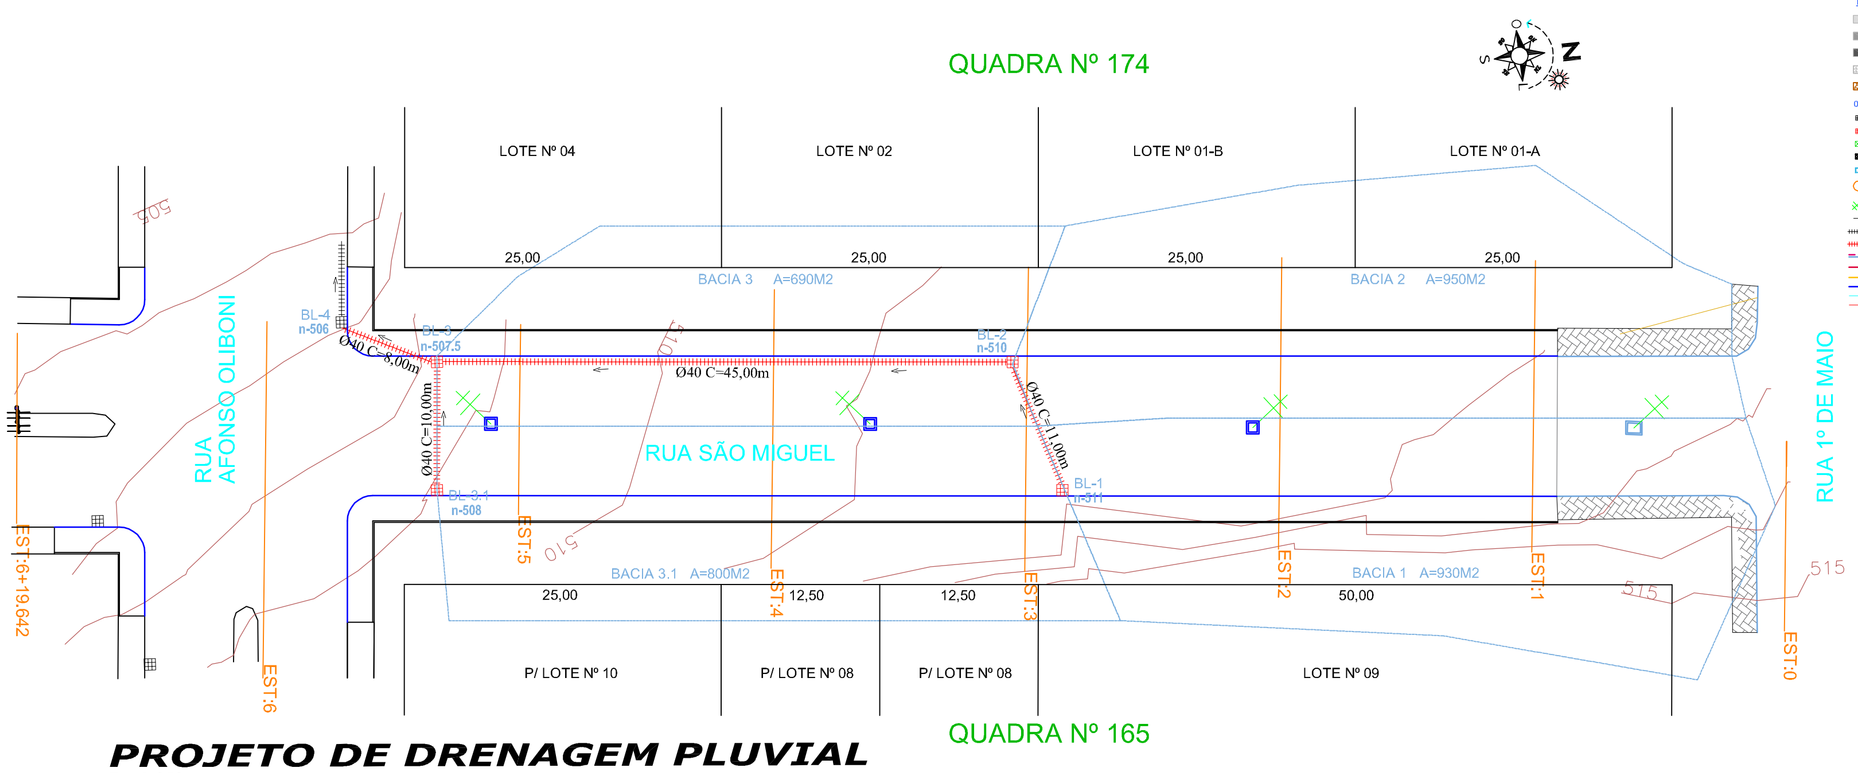

PROJETO DE DRENAGEM PLUVIAL

Esc 1:250

LEGENDA:

- Pavimentação asfáltica em C.B.U.Q. (à executar sobre estrada de chão) – Etapa I
- Pavimentação asfáltica em C.B.U.Q. (à executar sobre calçamento) – Etapa II
- Pavimentação asfáltica em C.B.U.Q. (existente)
- Pavimentação em pedras irregulares existente (calçamento)
- Extrado de chão (revestimento primário)
- Estaqueamento de 20 em 20m
- Caixa coletora c/ boca de lobo (existente)
- Caixa coletora c/ boca de lobo (à executar)
- Caixa de ligação (existente)
- Caixa de ligação (à executar)
- Poço de visita (existente)
- Ribbura em concreto
- Poste rede de energia elétrica (Celesc)
- Direcionamento das águas pluviais
- Tubulação em concreto – BSTC (existente)
- Tubulação em concreto – BSTC (à executar)
- Meio fio em concreto simples (existente)
- Meio fio guia em concreto simples (à executar)
- Meio fio em concreto simples (à demolir)
- Meio fio em concreto simples (à executar)
- Perfil longitudinal grade projetado
- Perfil longitudinal terreno existente

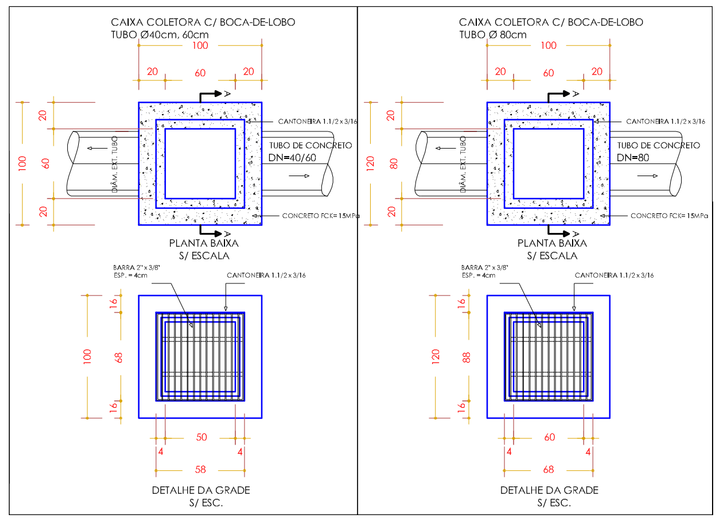

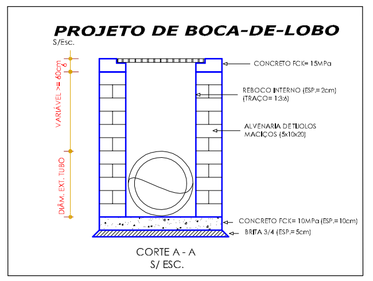

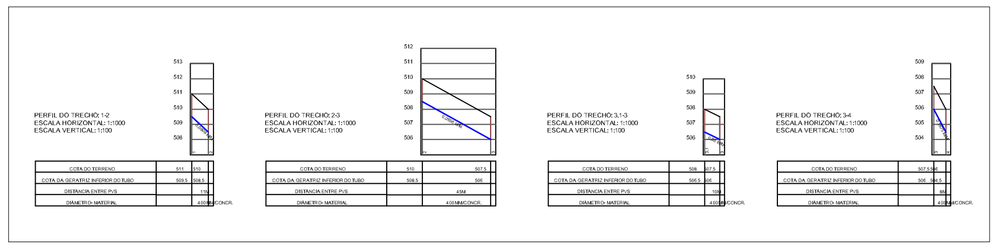

OBRA: **PAVIMENTAÇÃO ASFÁLTICA EM C.B.U.Q.**

RUA SÃO MIGUEL — BANDEIRANTE - SC

AREA ASFALTO - ETAPA I:	1.056,50 M2
AREA ASFALTO - ETAPA II:	930,70 M2
AREA PASSEIO CONCRETO:	357,00 M2

PROJETO: DRENAGEM

REFERÊNCIA:
- PROJETO DE DRENAGEM;
- DETALHES BOCAS DE LOBO;
- PERFIS DRENAGEM PLUVIAL;

ESCALA: INDICADA

DATA: JANEIRO 2022

DESENHO: JOÃO L. KAYSER

ARQUIVO: PROJETOS 2021

PROPRIETÁRIO: MUNICÍPIO DE BANDEIRANTE/SC
CNPJ: 01.612.528/0001-84

URBANE
ARQUITETURA | ENGENHARIA | TOPOGRAFIA |
SERVIÇOS IMOBILIÁRIOS
49-3045 0470

RESPONSÁVEL TÉCNICO:
JOÃO LUIZ KAYSER:03770299994
Assinado de forma digital por JOÃO LUIZ KAYSER:03770299994
Dados: 2022.05.31 14:13:26 -03'00'

JOÃO LUIZ KAYSER
ENGENHEIRO CIVIL
CREA/SC 099517-1

PRANCHA: D1