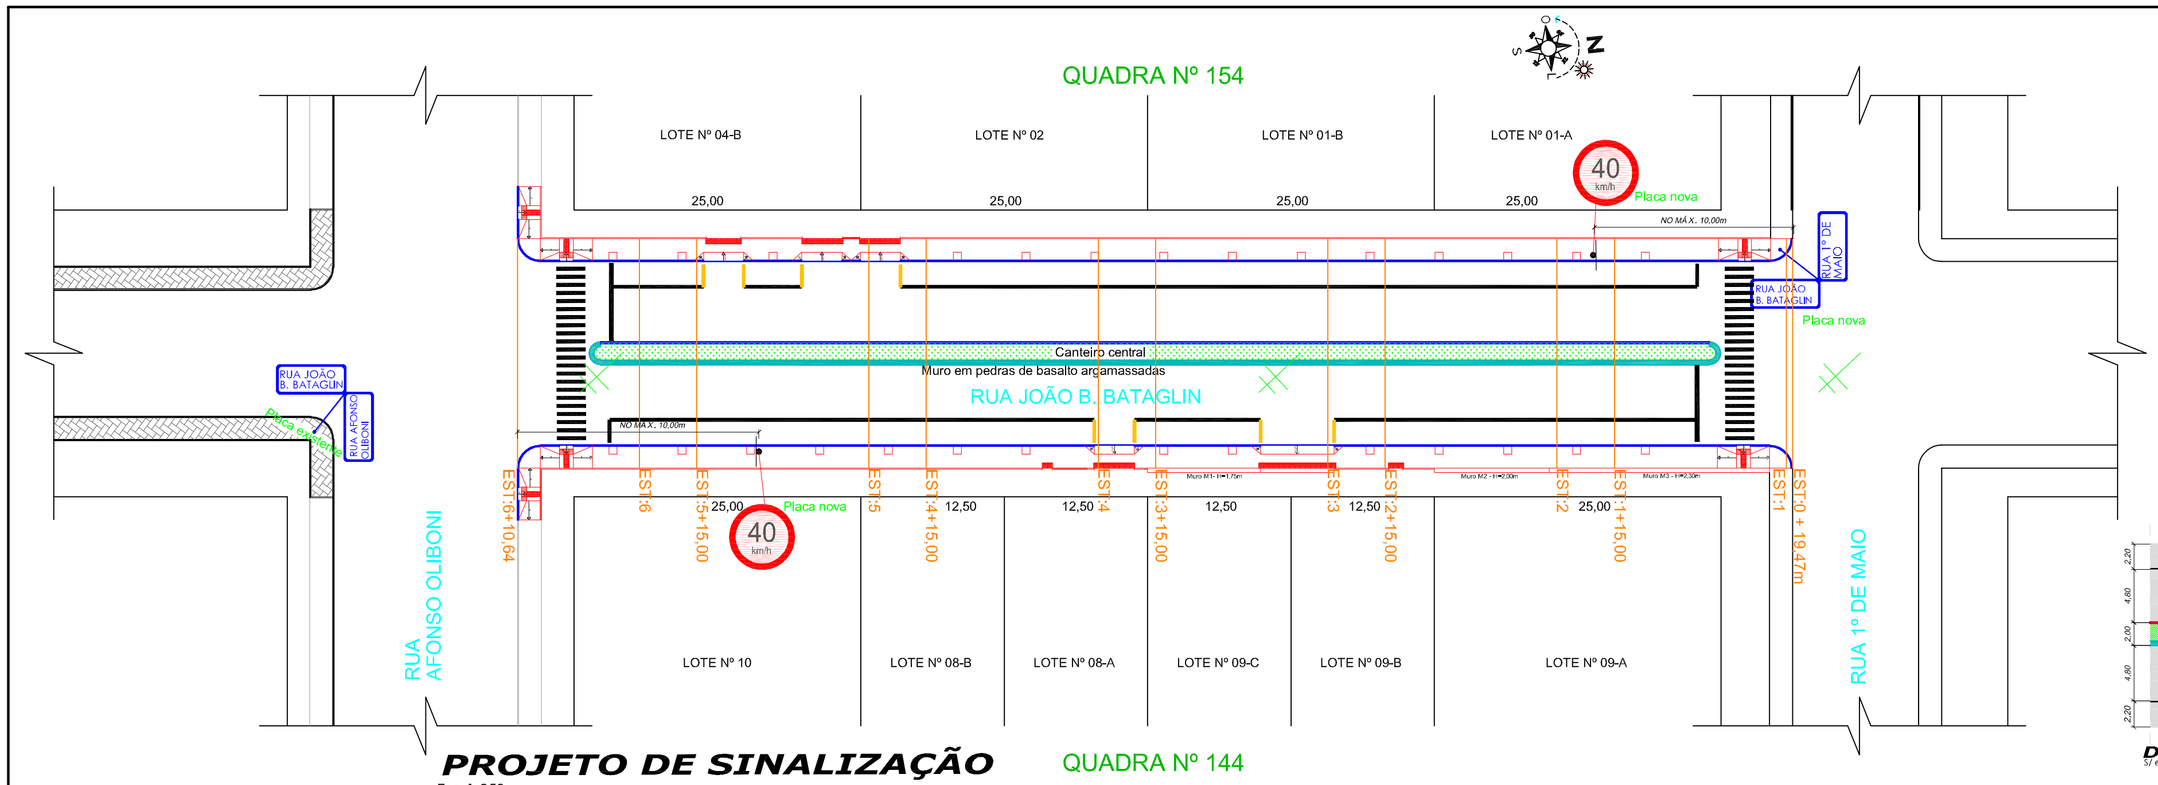

PROJETO DE SINALIZAÇÃO

Esc 1:250

QUADRA Nº 144

DETALHE PLACA R-1

R-1- Parada Obrigatória		
Forma	Cor	
Octogonal	Fundo:	Vermelha
	Simbolo:	Branca
	Orla interna:	Branca
Quantidade:	Orla externa:	Vermelha
2 und.	Letras:	Branca
Via:	Lado (m):	Orla int. (m):	Orla ext. (m):
Urbana	0.35	0.028	0.014

DETALHE PLACA R-19

R-19- Velocidade Máxima Permitida		
Forma	Cor	
Circular	Fundo:	Branca
Quantidade:	Orla:	Vermelha
04 und.	Letras:	Preta
Via:	Diâmetro (m):	Tarja (m):	Orla (m):
Urbana	0.50	0.075	0.075

OBS.: Esse modelo será utilizado para placas
de Sinalização de PARE e Velocidade.
- Os tubos deverão ser fechados na parte superior.

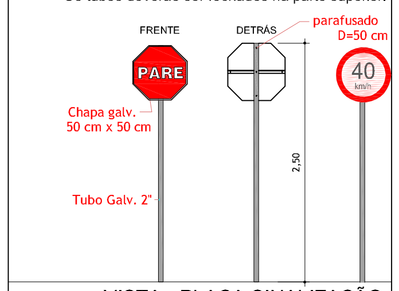

VISTA - PLACA SINALIZAÇÃO
S/ ESCALA

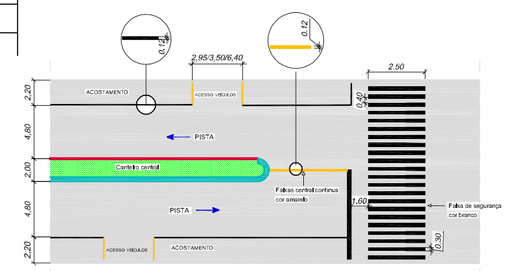

DETALHE DE SINALIZAÇÃO HORIZONTAL

S/ ESCALA

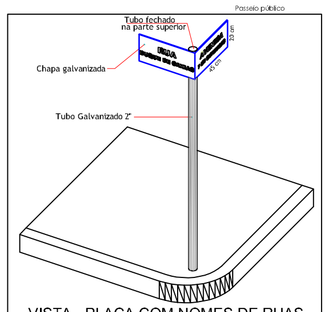

VISTA - PLACA COM NOMES DE RUAS
S/ ESCALA

OBRA: **PAVIMENTAÇÃO ASFÁLTICA EM C.B.U.Q.**

RUA JOÃO B. BATAGLIN — BANDEIRANTE - SC

PROJETO: **SINALIZAÇÃO**

PROPRIETÁRIO: MUNICÍPIO DE BANDEIRANTE/SC
CNPJ: 01.612.528/0001-84

REFERÊNCIA:
- PROJETO DE SINALIZAÇÃO;
- PLACAS DE SINALIZAÇÃO;
- DETALHE SIN. HORIZONTAL;

URBANE ARQUITETURA (ENGENHARIA) TOPOGRAFIA SERVIÇOS MOBILIÁRIOS

RESPONSÁVEL TÉCNICO:
JOÃO LUIZ KAYSER
CPF 037.702.959-94
Assinado de forma digital por JOÃO LUIZ KAYSER:03770295994
Dados: 2022.06.01 13:41:15 -03'00'

JOÃO LUIZ KAYSER
ENGENHEIRO CIVIL
CREA/SC 099517-1

ÁREA:	1.585,66 M2
ESCALA:	INDICADA
DATA:	JANEIRO 2022
DESENHO:	JOÃO L. KAYSER
ARQUIVO:	PROJETOS 2021
PRANCHA:	S1