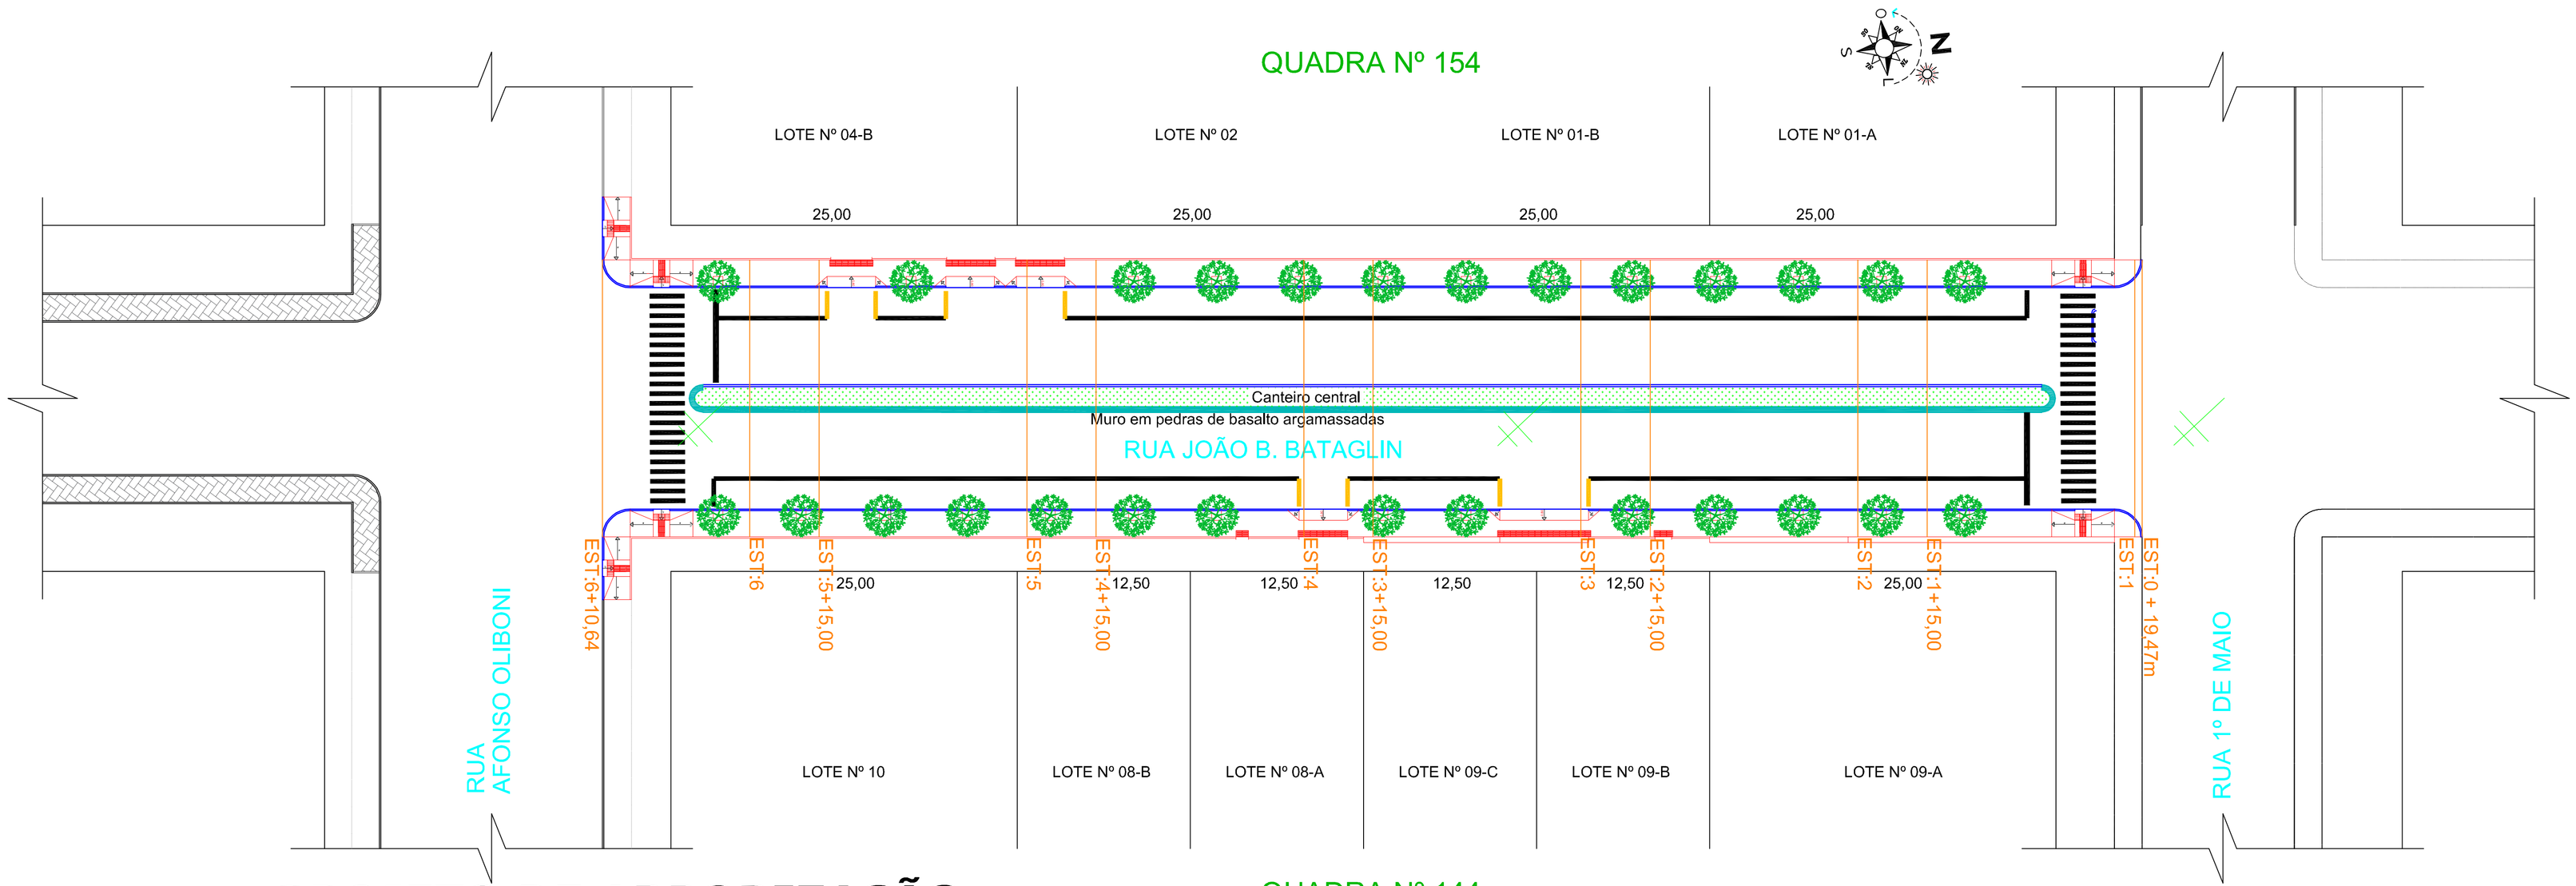

PROJETO DE ARBORIZAÇÃO

Esc 1:250

As arvores deverão ser plantadas com afastamento de 50 cm de distância do meio-fio e respeitar a distância mínima de 8,00 m das esquinas.

A arborização será com árvores de médio porte, podendo ser: Acácia Mimosa (Acácia Podalyrifolia), Canela-de-Cheiro (Cinnamomum Zeylanicum), Cerejeira do Japão (Prumus Serrulata) e/ou Pata-de-Vaca Ornamental(Bauhinia Variegata).

OBRA: **PAVIMENTAÇÃO DE PASSEIO PÚBLICO**

RUA JOÃO B. BATAGLIN — BANDEIRANTE - SC

ÁREA: 459,40 M2

ESCALA: INDICADA

PROJETO: **ARBORIZAÇÃO**

REFERÊNCIA: - PLANTA BAIXA;

DATA: JANEIRO 2022

DESENHO: JOÃO L. KAYSER

PROPRIETÁRIO: MUNICÍPIO DE BANDEIRANTE/SC
CNPJ: 01.612.528/0001-84

ARQUIVO: PROJETOS 2021

PRANCHA: A3

URBANE
ARQUITETURA | ENGENHARIA | TOPOGRAFIA |
SERVIÇOS IMOBILIÁRIOS
49-3643 0479

RESPONSÁVEL TÉCNICO:
JOÃO LUIZ KAYSER
CPF 037.702.959-94
Assinado de forma digital por JOÃO LUIZ KAYSER CPF 037.702.959-94
Dados: 2022.06.01 09:01:40 -03'00'

JOÃO LUIZ KAYSER
ENGENHEIRO CIVIL
CREA/SC 099517-1