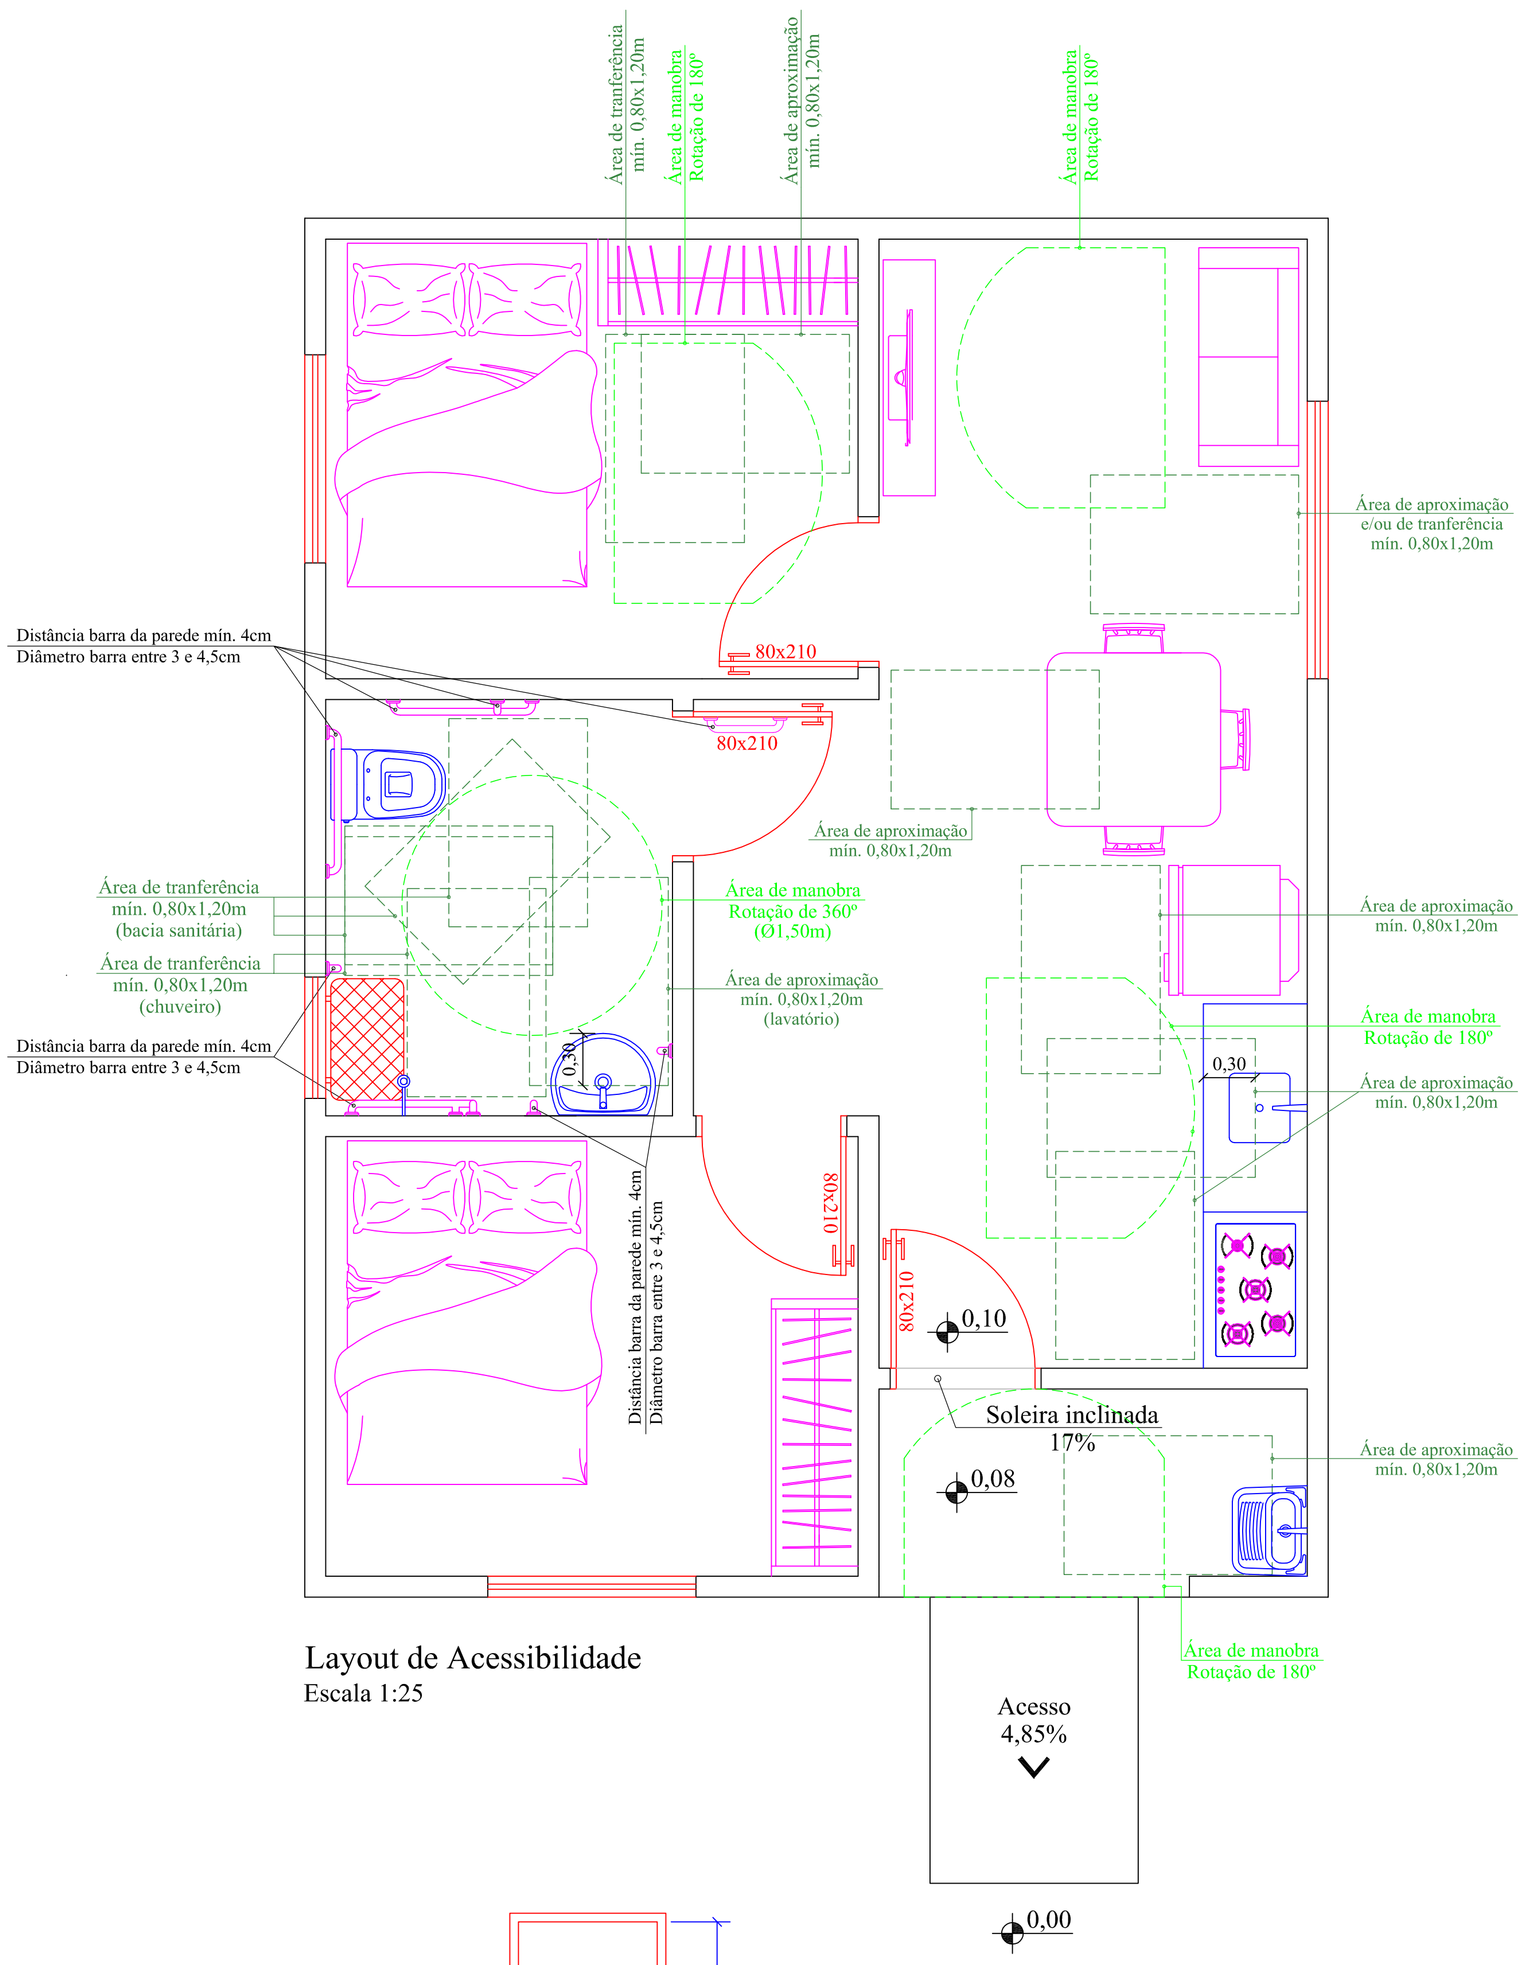

Layout de Acessibilidade
Escala 1:25

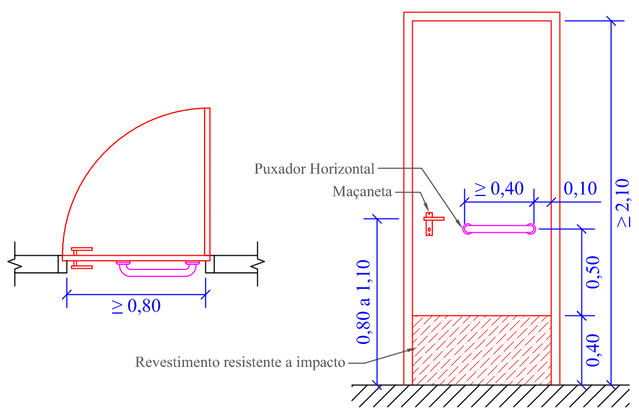

Detalhe Porta Banheiro PCD
Escala 1:25

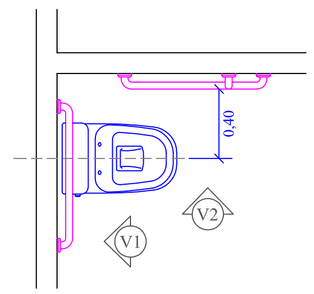

Vista Superior Bacia Sanitária
Escala 1:25

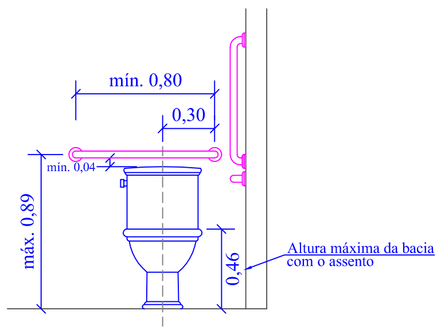

Vista Frontal Bacia Sanitária - V1
Escala 1:25

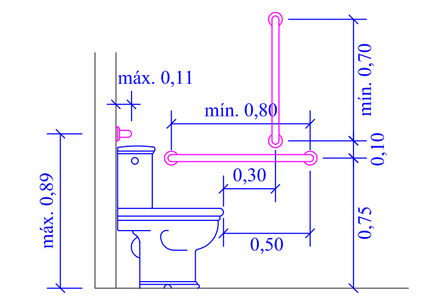

Vista Lateral Bacia Sanitária - V2
(Barras de apoio)
Escala 1:25

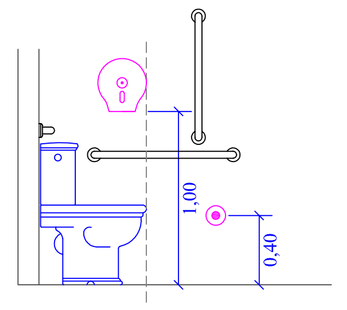

Vista Lateral Bacia Sanitária - V2
(Papeleira e Botoeira)
Escala 1:25

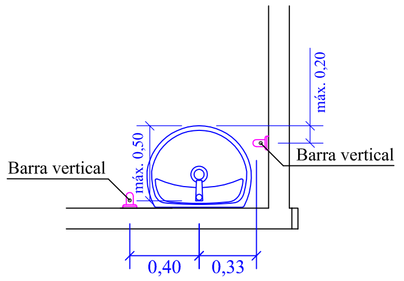

Vista Superior Lavatório
Escala 1:25

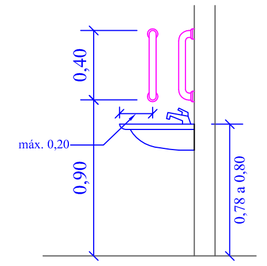

Vista Lateral Lavatório
Escala 1:25

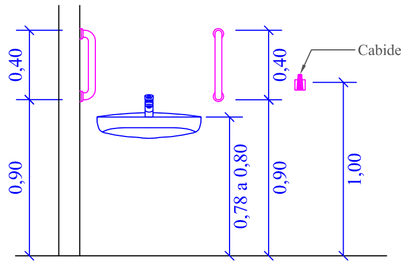

Vista Frontal Lavatório
(Barras de apoio e Cabide/Gancho)
Escala 1:25

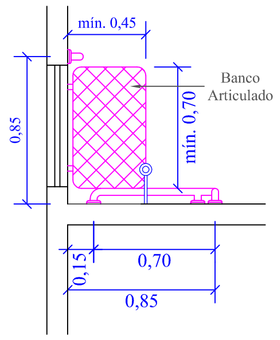

Vista Superior Chuveiro
Escala 1:25

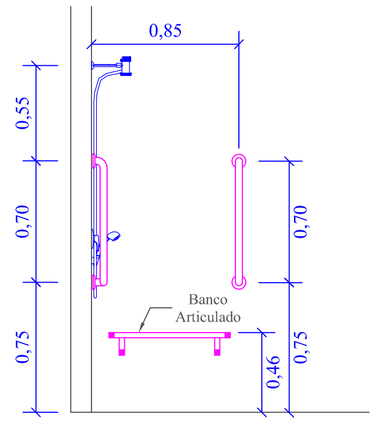

Vista Lateral Chuveiro
Escala 1:25

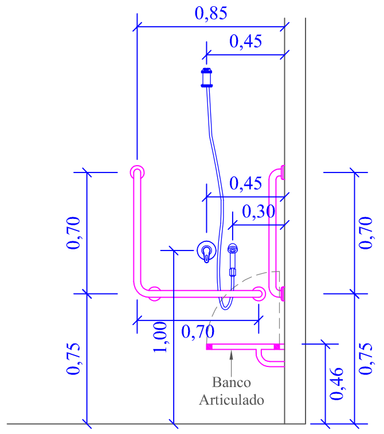

Vista Frontal Chuveiro
(Barras de apoio)
Escala 1:25

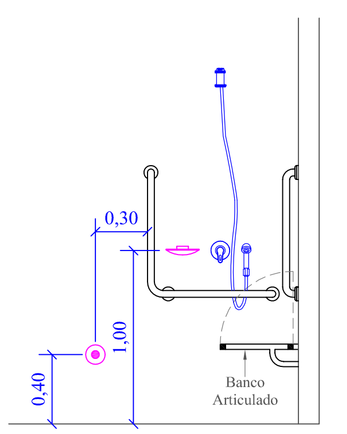

Vista Frontal Chuveiro
(Saboneteira e Botoeira)
Escala 1:25

NOTA - ACESSIBILIDADE

AS BARRAS DE APOIO E OS BANCOS ARTICULADOS SERÃO INSTALADOS POSTERIORMENTE PELO MUNICÍPIO CONFORME A NECESSIDADE DOS BENEFICIÁRIOS.

PROPRIETÁRIO
MUNICÍPIO DE BANDEIRANTE
Assinatura do Proprietário

ÁREA (1 UNIDADE)
46,91m²

ÁREA (15 UNIDADES)
703,65m²

RESPONSÁVEL TÉCNICO
Engª. Civil Juliana Menegatti - CREA/SC nº 059.807-9

DATA
MAIO/2022

UNIDADES
m

PROJETO
CONSTRUÇÃO DE UNIDADES HABITACIONAIS
(15 UNIDADES) - SC MAIS MORADIA

DESENHO
Juliana

ESPECIFICAÇÃO
Projeto Arquitetônico

ENDEREÇO
Rua Santa Catarina, Rua XV de Novembro e Rua Querino Scaravonatti
Quadra nº 124 - Bandeirante/SC

PRANCHA
ARQ-3/3

CONTATO
Av. Santo Antônio, nº 1069 - Centro - Bandeirante/SC - Fone: (49) 3626-0012
E-mail: engenharia@bandeirante.sc.gov.br