


PAVIMENTAÇÃO COM PEDRAS IRREGULARES DE BASALTO  
 RUA QUERINO SCARAVONATTI  
 TRECHO ENTRE A AVENIDA SANTO ANTONIO E A RUA JOÃO BATISTA BATAGLIN  
 Área: 2.110,85m²  
 Escala: 1:500

LEGENDA  
 Pavimentação executada  
 Pavimentação a executar (REPROGRAMAÇÃO)  
 Muro de arribo e meio-fios executados  
 Muro de arribo e meio-fios a executar (REPROGRAMAÇÃO)

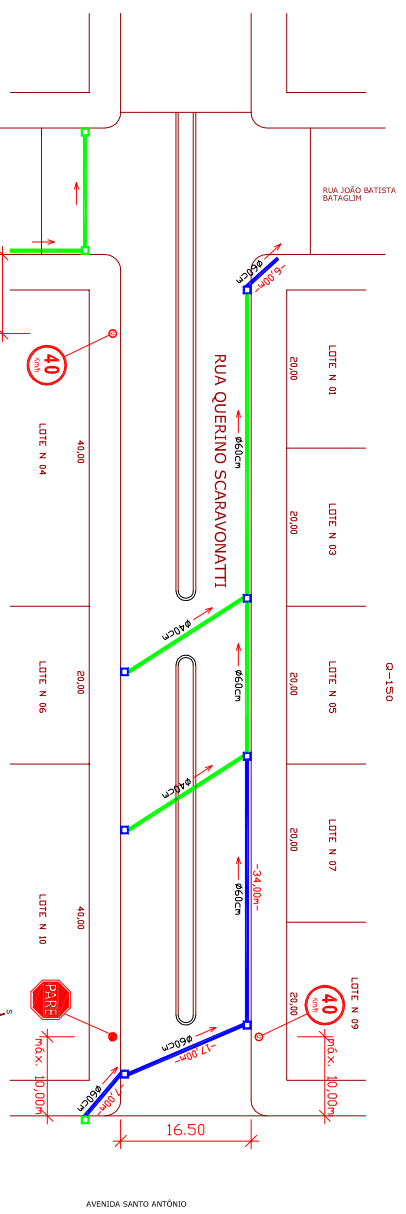

DRENAGEM PLUVIAL E SINALIZAÇÃO VIÁRIA  
 RUA QUERINO SCARAVONATTI  
 TRECHO ENTRE A AVENIDA SANTO ANTONIO E A RUA JOÃO BATISTA BATAGLIN  
 Escala: 1:500

LEGENDA  
 Tubos e Bocas de lobo existentes  
 Tubos e Bocas de lobo executadas

OBS.: A SINALIZAÇÃO VIÁRIA SERÁ EXECUTADA ATRAVÉS DE REPROGRAMAÇÃO.

PROPRIETÁRIO <b>PREFEITURA MUNICIPAL DE BANDEIRANTE</b>		ÁREA (m²) <b>2.110,85</b>
RESPONSÁVEL TÉCNICO Assinatura do Proprietário		DATA JANEIRO/2015
PROJETO <b>PAVIMENTAÇÃO COM PEDRAS IRREGULARES</b> <b>Rua Querino Scaravonatti</b>		UNIDADES m
ESPECIFICAÇÃO <b>Pavimentação, Drenagem Pluvial e Sinalização Viária</b> (REPROGRAMAÇÃO)		DESENHO Juliana
ENDEREÇO Rua Querino Scaravonatti - Centro - Bandeirante/SC	FRANCA <b>01</b>	
COMITADO Av. Santo Antônio, s/n - Bandeirante/SC / (49) 3625-0012 / E-mail: engenheria@bandeirante.sc.gov.br		