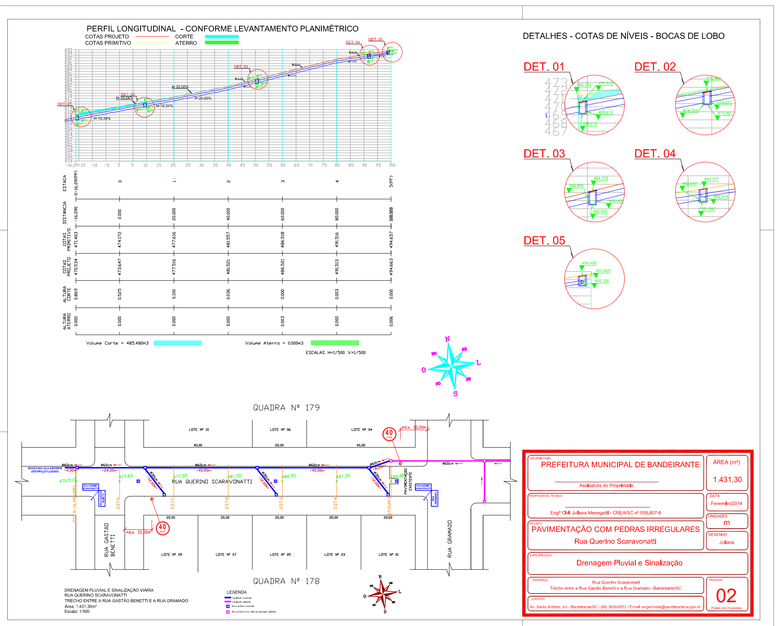

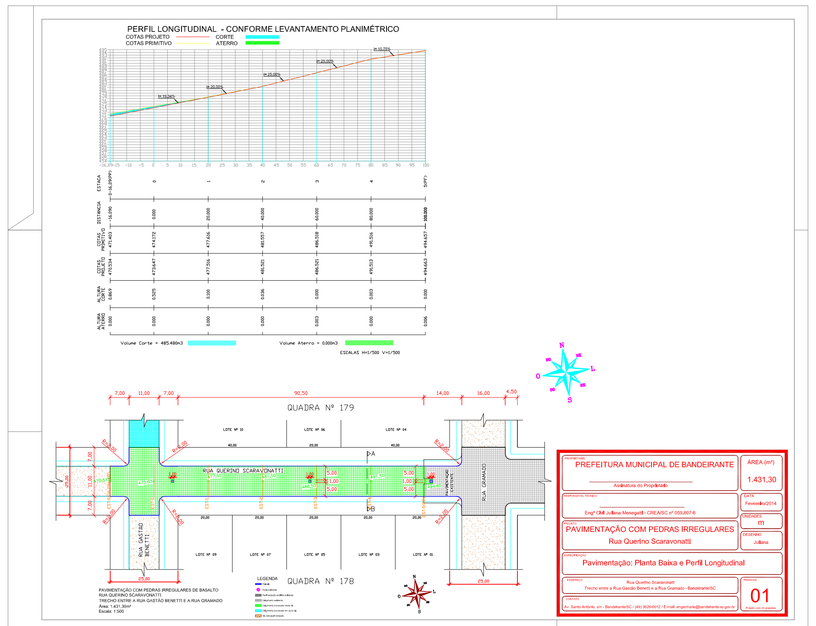

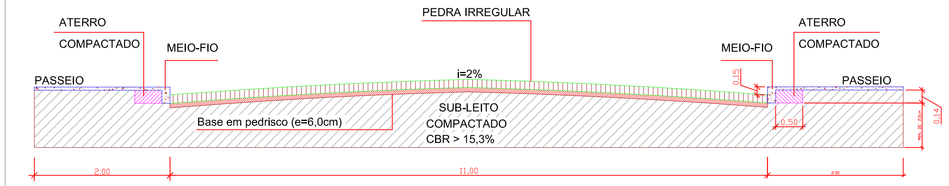

Corte A-B
Escala: 1:50

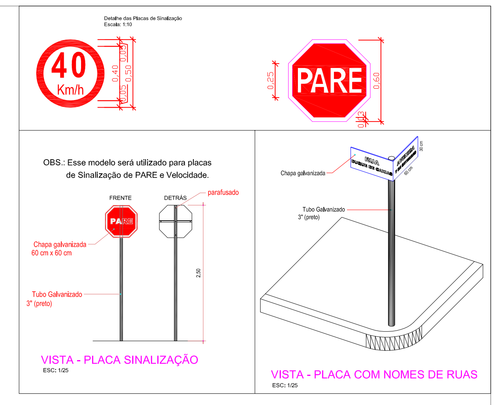

Boca de Lobo - Tipo Grelha
Escala: 1:50

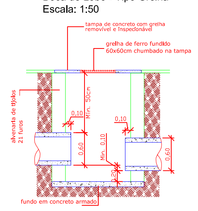

Especificações das Valas
Escala: 1:50

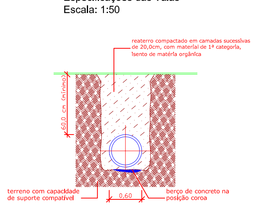

Detalhe do Meio-fio
Escala: 1:5

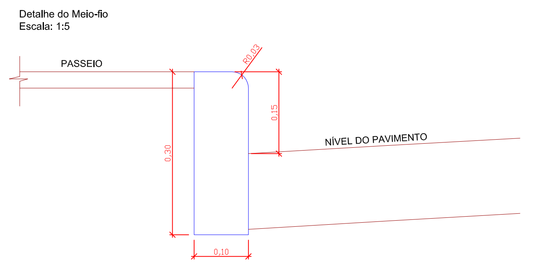

OBSERVAÇÕES:
- A cota superior da caixa deverá coincidir com a pavimentação;
- A tampa deverá ser removível, para permitir limpeza periódica e manutenção;
- A grelha deverá ser em ferro fundido 2"x3/8"com espaçamento livre entre eixo de 2,5cm, ancorada na tampa durante sua confecção;
- Não será permitido o trandito de veículos sobre a tampa ou dimensionarmos adequadamente para suportarem tráfego pesado;
- A caixa deverá ter o fundo no mínimo 20,0 centímetros mais baixo do que a cota do tubo de jusante, cuja finalidade é a deposição de particulas e sujeiras carregadas pelas águas;
- O concreto utilizado para a construção deverá ter resistência mínima de 15,0 MPa.

OBSERVAÇÕES:
- Lançamento da tubulação com inclinação mínima de 1%, acompanhando a declividade do terreno;
- As travessias da pista de rodagem deverão possuir cobertura mínima de 60,0 centímetros adma do tubo; as demais tubulações poderão ter cobertura mínima de 30,0 centímetros;
- O assentamento dos tubos deverá ser sobre base firme e/ou estabilizada, em rigoroso alinhamento;
- Quando o terreno apresentar-se sem capacidade de suporte, deverá ser devidamente preparado;
- Não será permitido o tráfego de veículo sobre a tampa ou dimensionarmos adequadamente para suportarem tráfego pesado;
- A caixa deverá ter o fundo no mínimo 20,0 centímetros mais baixodo que a cota do tubo de jusante, cuja finalidade é a deposição de particulas e sujeiras carregadas pelas águas.

PROPRIETÁRIO: PREFEITURA MUNICIPAL DE BANDEIRANTE Assinatura do Proprietário	ÁREA (m²) 1.431,30
RESPONSÁVEL TÉCNICO Engª Civil Juliana Menegatti - CREA/SC nº 059.807-8	DATA Fevereiro/2014
PROJETO PAVIMENTAÇÃO COM PEDRAS IRREGULARES Rua Querino Scaravonatti	UNIDADES m
	DESENHO Juliana
ESPECIFICAÇÃO Cortes e Detalhes	
ENDEREÇO Rua Querino Scaravonatti Trecho entre a Rua Gastão Benetti e a Rua Gramado - Bandeirante/SC	FRANCHA 03 Prefeito com 03 prancha
CONTATO Av. Santo Antônio, s/n - Bandeirante/SC / (49) 3636-0012 / E-mail: engenharia@bandeirante.sc.gov.br	