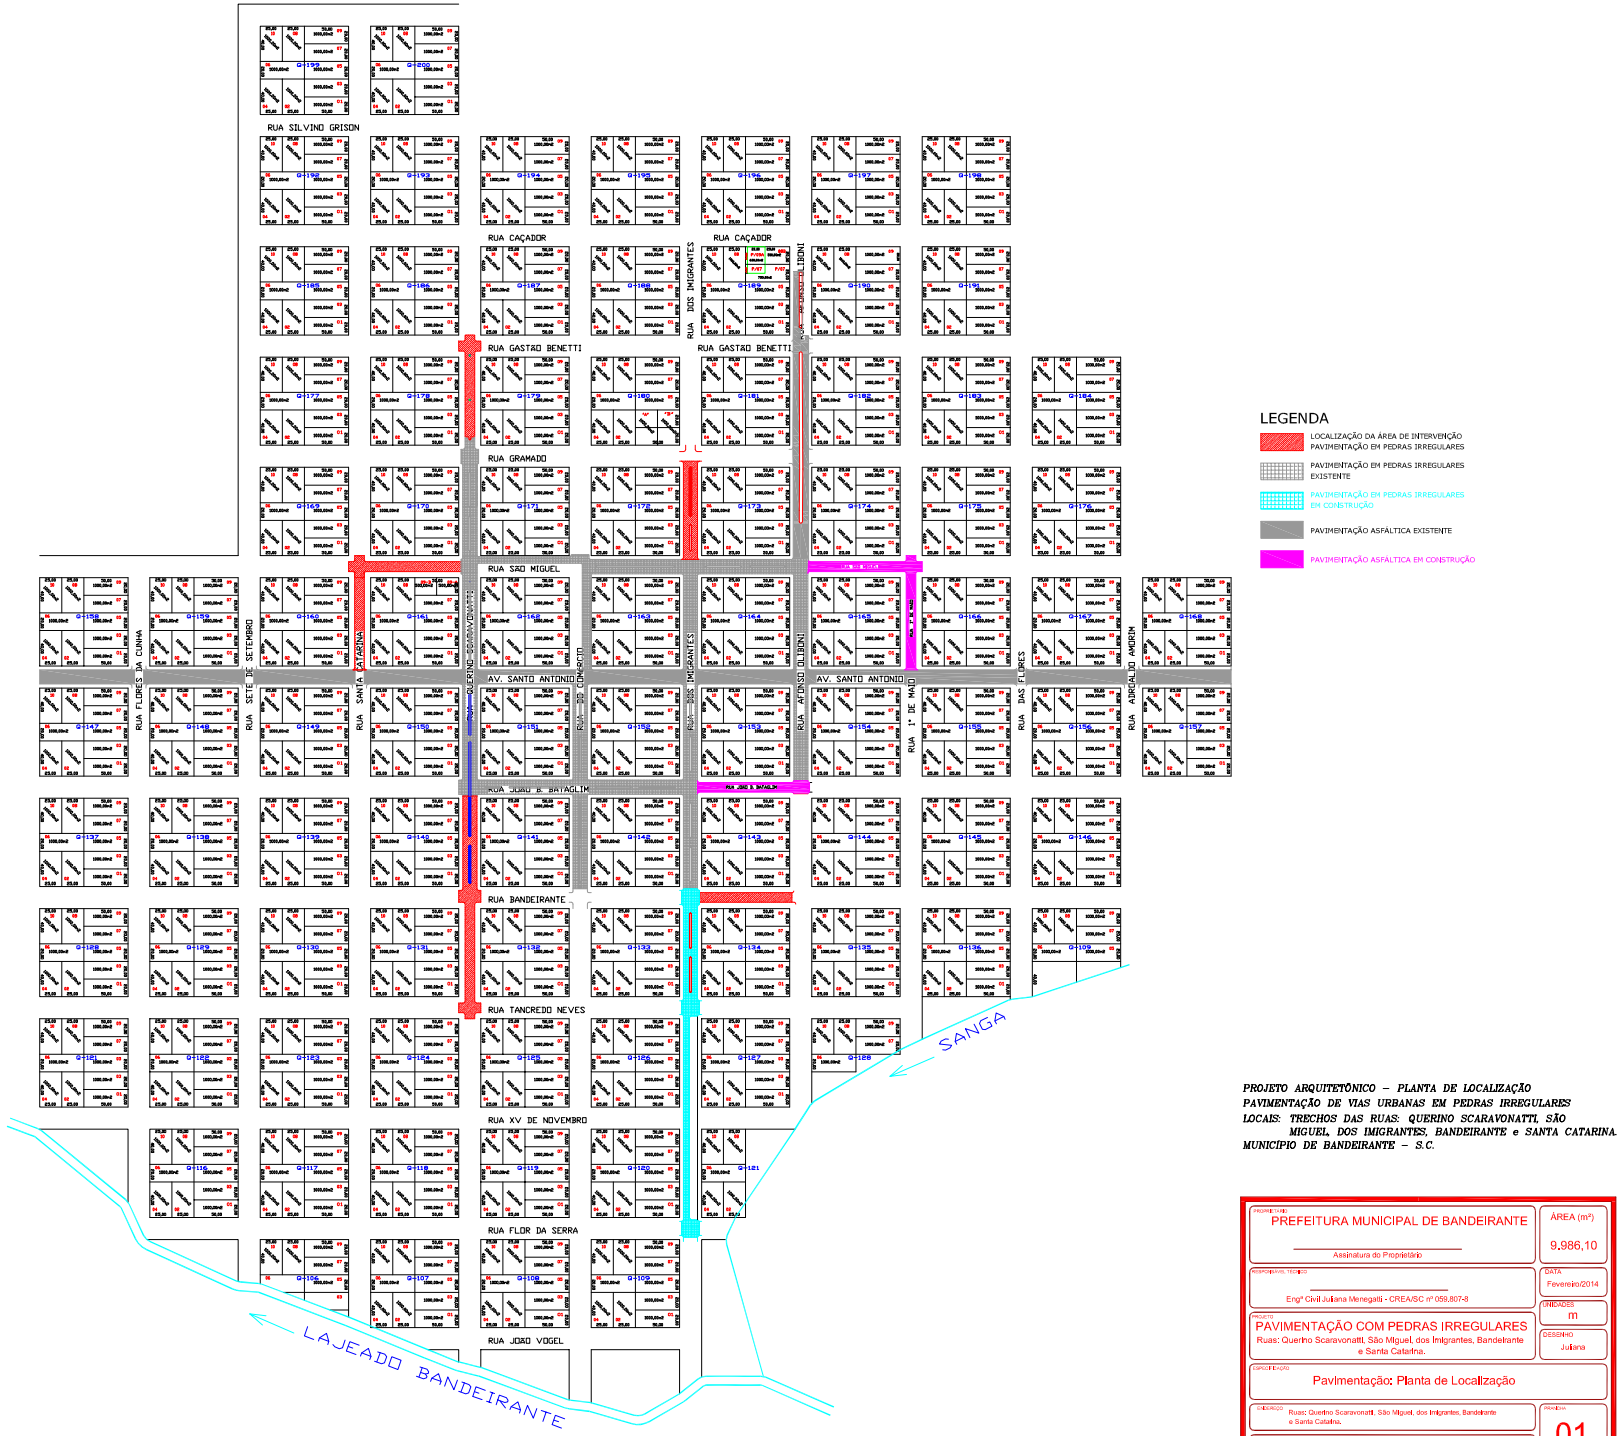


LEGENDA

- LOCALIZAÇÃO DA ÁREA DE INTERVENÇÃO PAVIMENTAÇÃO EM PEDRAS IRREGULARES
- PAVIMENTAÇÃO EM PEDRAS IRREGULARES EXISTENTE
- PAVIMENTAÇÃO EM PEDRAS IRREGULARES EM CONSTRUÇÃO
- PAVIMENTAÇÃO ASFÁLTICA EXISTENTE
- PAVIMENTAÇÃO ASFÁLTICA EM CONSTRUÇÃO

*PROJETO ARQUITETÔNICO – PLANTA DE LOCALIZAÇÃO*
*PAVIMENTAÇÃO DE VIAS URBANAS EM PEDRAS IRREGULARES*
*LOCAIS: TRECHOS DAS RUAS: QUERINO SCARAVONATTI, SÃO MIGUEL, DOS IMIGRANTES, BANDEIRANTE e SANTA CATARINA.*
*MUNICÍPIO DE BANDEIRANTE – S.C.*

PROPRIETÁRIO: PREFEITURA MUNICIPAL DE BANDEIRANTE
Assinatura do Proprietário

ÁREA (m²): 9.986,10

RESPONSÁVEL TÉCNICO: Engª Civil Juliana Menegatti - CREA/SC nº 059.807-8

DATA: Fevereiro/2014

PROJETO: PAVIMENTAÇÃO COM PEDRAS IRREGULARES
Ruas: Querino Scaravonatti, São Miguel, dos Imigrantes, Bandeirante e Santa Catarina.

UNIDADES: m

DESENHO: Juliana

ESPECIFICAÇÃO: Pavimentação: Planta de Localização

ENDEREÇO: Ruas: Querino Scaravonatti, São Miguel, dos Imigrantes, Bandeirante e Santa Catarina.

PRANCHA: 01

CONTATO: Av. Santo Antônio, s/n - Bandeirante/SC / (49) 3626-0012 / E-mail: engenharia@bandeirante.sc.gov.br

Prefeitura com 03 pranchas