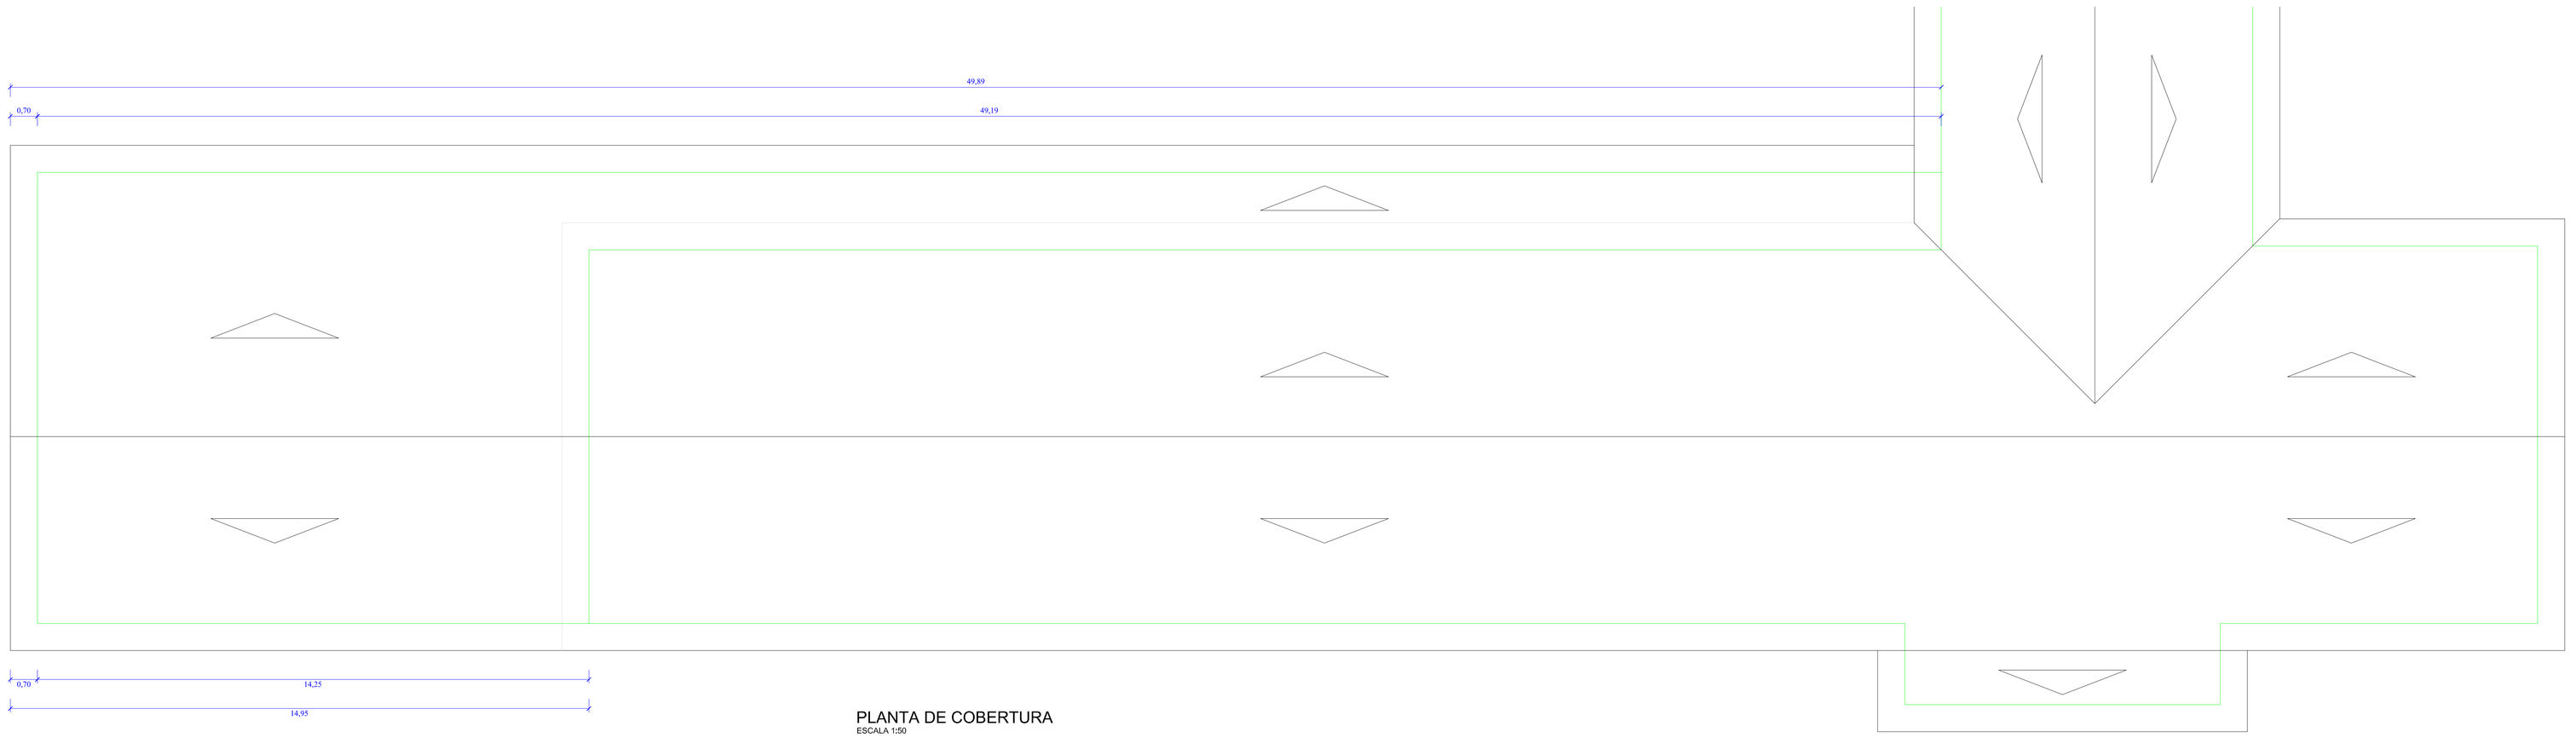

PLANTA DE COBERTURA
ESCALA 1:50

ESPAÇO RESERVADO PARA APROVAÇÕES

PROPRIETÁRIO
PREFEITURA MUNICIPAL DE BANDEIRANTE
Assinatura do Proprietário

ÁREA
Ampliação: 235,89m²
Reforma: 417,42m²

RESPONSÁVEL TÉCNICO
Engª. Civil Juliana Menegatti - CREA/SC nº 059.807-9

DATA
NOVEMBRO/2015

UNIDADES
m

PROJETO
AMPLIAÇÃO E REFORMA DA ESCOLA MUNICIPAL BANDEIRANTE

DESENHO
Juliana

ESPECIFICAÇÃO
Planta de Cobertura

ENDEREÇO
Rodovia SC 492 - Bandeirante/SC

PRANCHA
AR-2

CONTATO
Av. Santo Antônio, s/n – Centro – Bandeirante/SC – Fone: (49) 3626-6012
E-mail: engenharia@bandeirante.sc.gov.br