
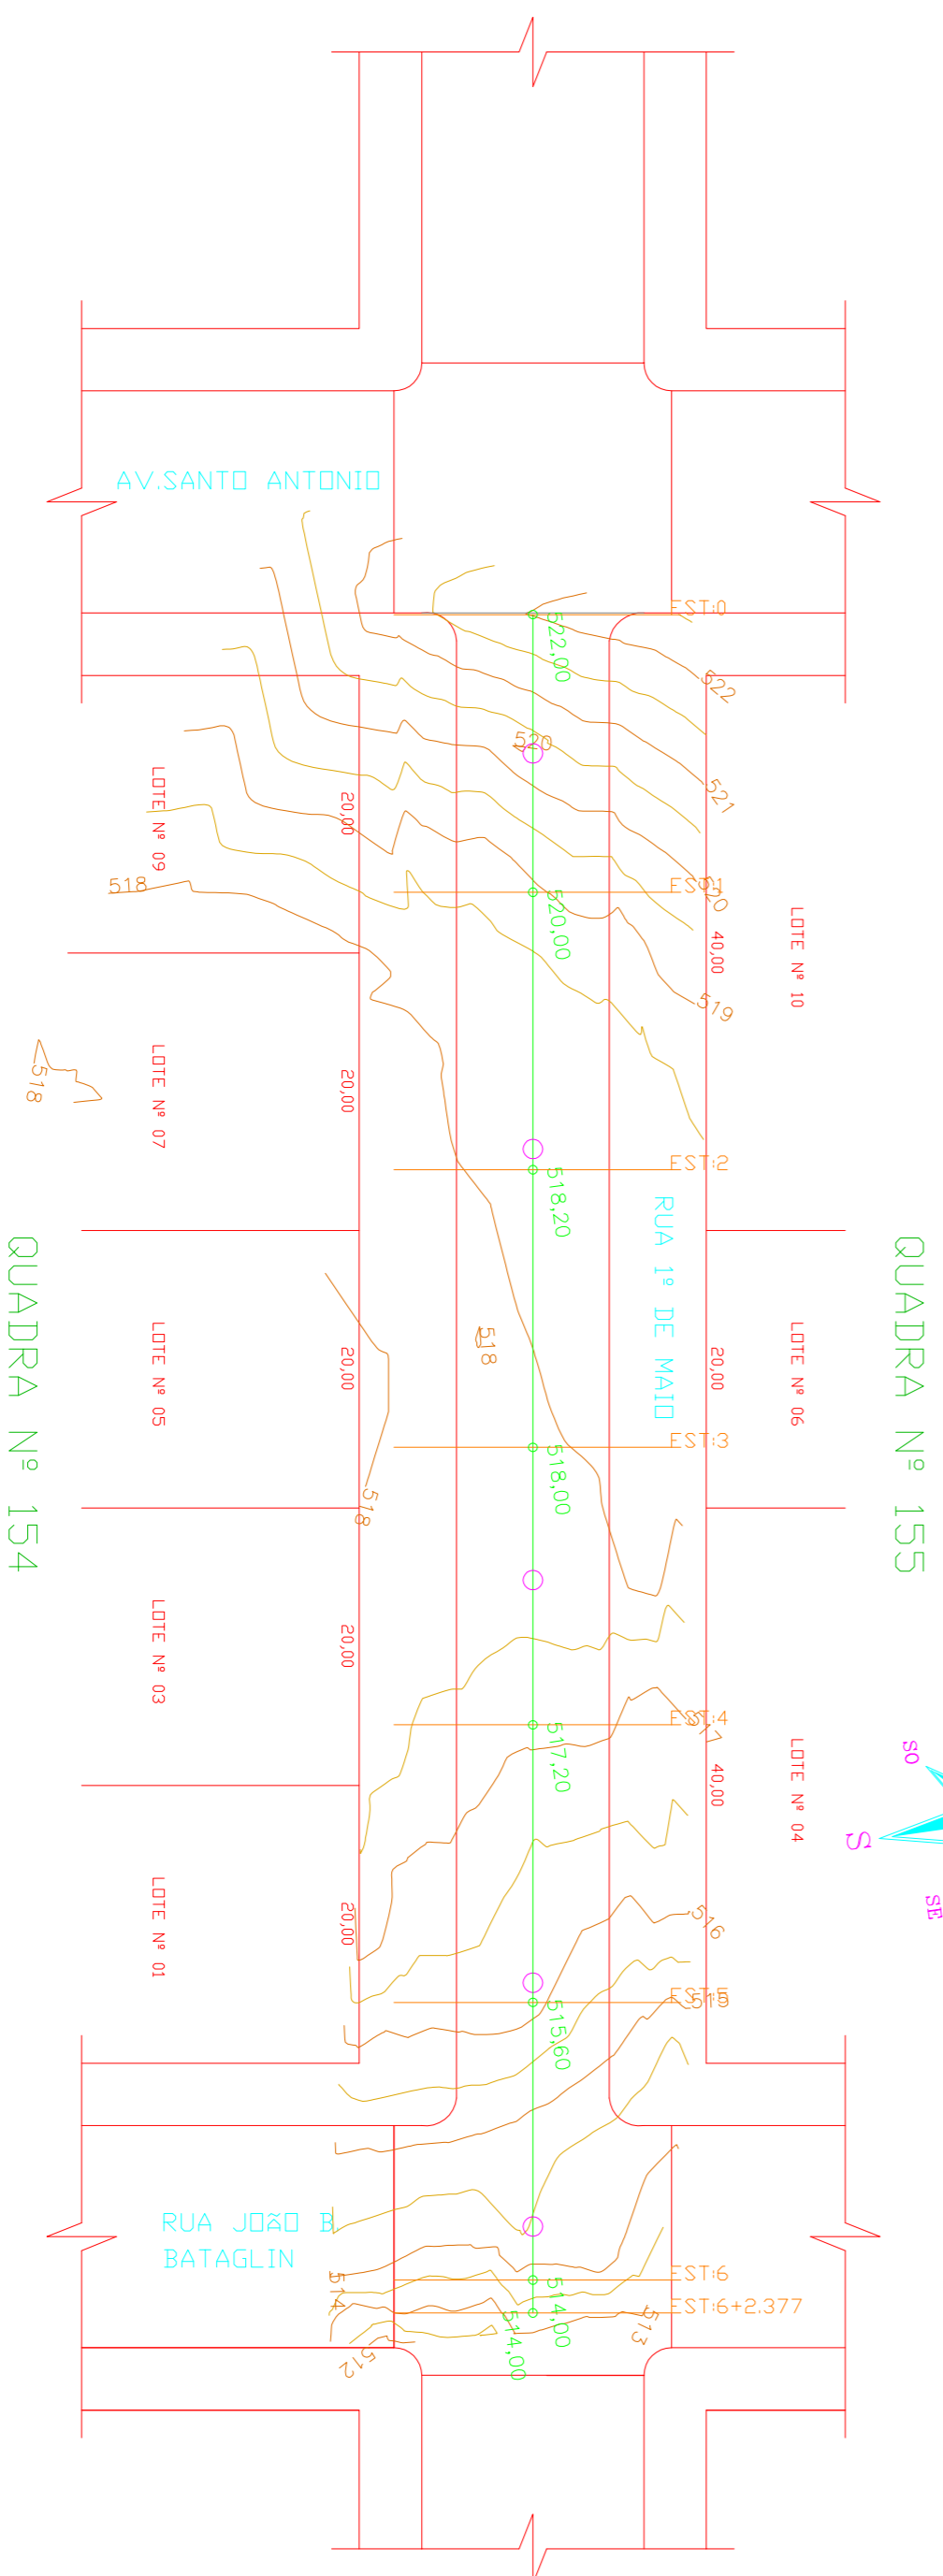


PERFIL TRANSVERSAL CORTE E ATERRO

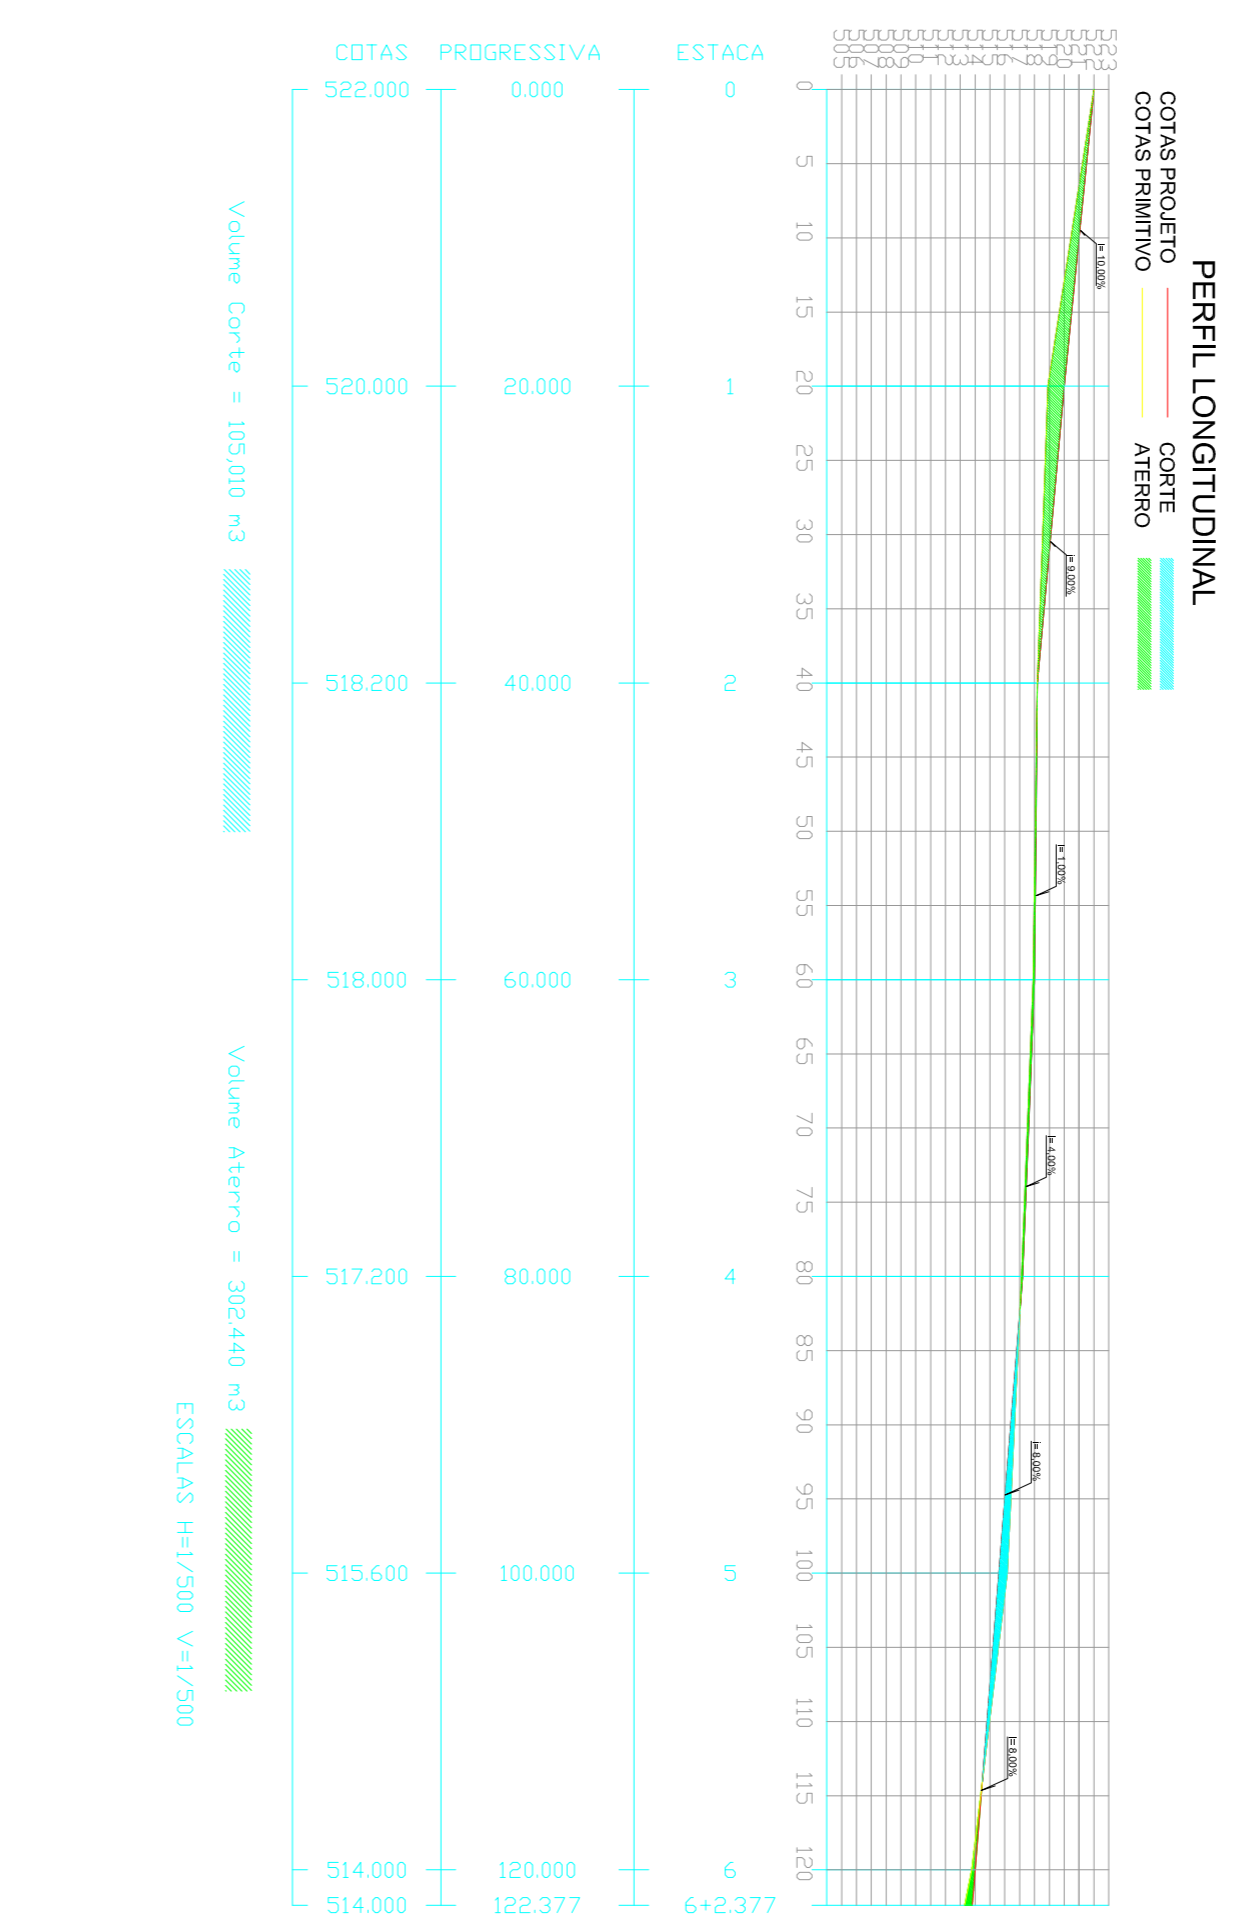

EST.	PROJETO COTAS	PRIMITIVO COTAS	DISTANCIA	PROJETO COTAS	PRIMITIVO COTAS	DISTANCIA
EST: 0	521,890	522,415	-5,500	521,890	522,415	-5,500
EST: 1	519,890	519,648	5,500	519,890	519,648	5,500
EST: 2	518,090	518,394	5,500	518,090	518,394	5,500
EST: 3	517,890	518,305	5,500	517,890	518,305	5,500
EST: 4	517,090	518,226	5,500	517,090	518,226	5,500
EST: 5	515,490	518,020	5,500	515,490	518,020	5,500
EST: 6	513,890	517,952	5,500	513,890	517,952	5,500
EST: 6+2.377	513,890	517,876	5,500	513,890	517,876	5,500

LEGENDA:

- LOCAL INTERPOLAÇÃO PERFIL LONGITUDINAL E COTAS DO PROJETO
- POSTES
- PROJEÇÃO DO MEIO-FIO
- MEIO FIO E PAVIMENTAÇÃO EXISTENTE
- SEÇÃO TRANSVERSAL/ ESTAQUEAMENTO CORTE ATERRO
- PROJEÇÃO DO PASSEIO PÚBLICO
- OS PASSEIOS PÚBLICOS SÃO DE RESPONSABILIDADE DO PROPRIETÁRIO DOS LOTES FRONTEIRIÇOS CONFORME REDAÇÃO DO ART. 31, DA LEI COMPLEMENTAR Nº 1.002/2013.

PROPRIETÁRIO PREFEITURA MUNICIPAL DE BANDEIRANTE	ÁREA (m ²) 1.146,85
RESPONSÁVEL TÉCNICO Assinatura do Proprietário	DATA Julho/2016
PROJETO PAVIMENTAÇÃO COM PEDRAS IRREGULARES	ENTREGUES M
ESPECIFICAÇÃO PLANALTIMÉTRICO CADASTRAL	ELABORADOR DO DESENHO Regis Daumenheimer
ENDEREÇO Troncho entre a Avenida Santo Antônio e a Rua João B. Bataglin - Bandeira/MS	MUNICÍPIO 01
COMUNHO Regis Daumenheimer - (49) 9135-7065	PROJETO Nº 01