


**01** PASSEIOS COM LARGURA DE 2,00 METROS (PLANTA BAIXA)

NOTA 01:  
 O PROJETO ATENDE A LEGISLAÇÃO Nº 1308/2013, AS DISPOSIÇÕES DE NBR 9050/2020 E DA LEI FEDERAL Nº 10098, DE 19 DE DEZEMBRO DE 2000, E SUAS RESPECTIVAS ALTERAÇÕES, QUE DISPÕE SOBRE A ACESSIBILIDADE DOS PASSÉIOS PÚBLICOS.


NOTA 02:  
 OS ACESSOS DE RESERVES PODERÁ SER RELOCADOS NAS EDIFICAÇÕES COMERCIAIS E INDUSTRIAIS PARA ANUINDO O NBR 9050/2020 E SUAS RESPECTIVAS ALTERAÇÕES, COM ANUÊNCIA E ACOMPANHAMENTO DO PROJETISTA E/OU DA FISCALIZAÇÃO.

NOTA 03:  
 PAVIMENTAÇÃO EM CONCRETO, SENDO QUE O COEFICIENTE DE ATRITO DEVE SER >0,4 CONFORME NBR 9.050/2020 E O CONSTRUIVE DE LIMPIANÇA-LEV DOS PISOS DEVE SER >30 CONFORME ITEM 5.6 DA NBR 16.537/2016.

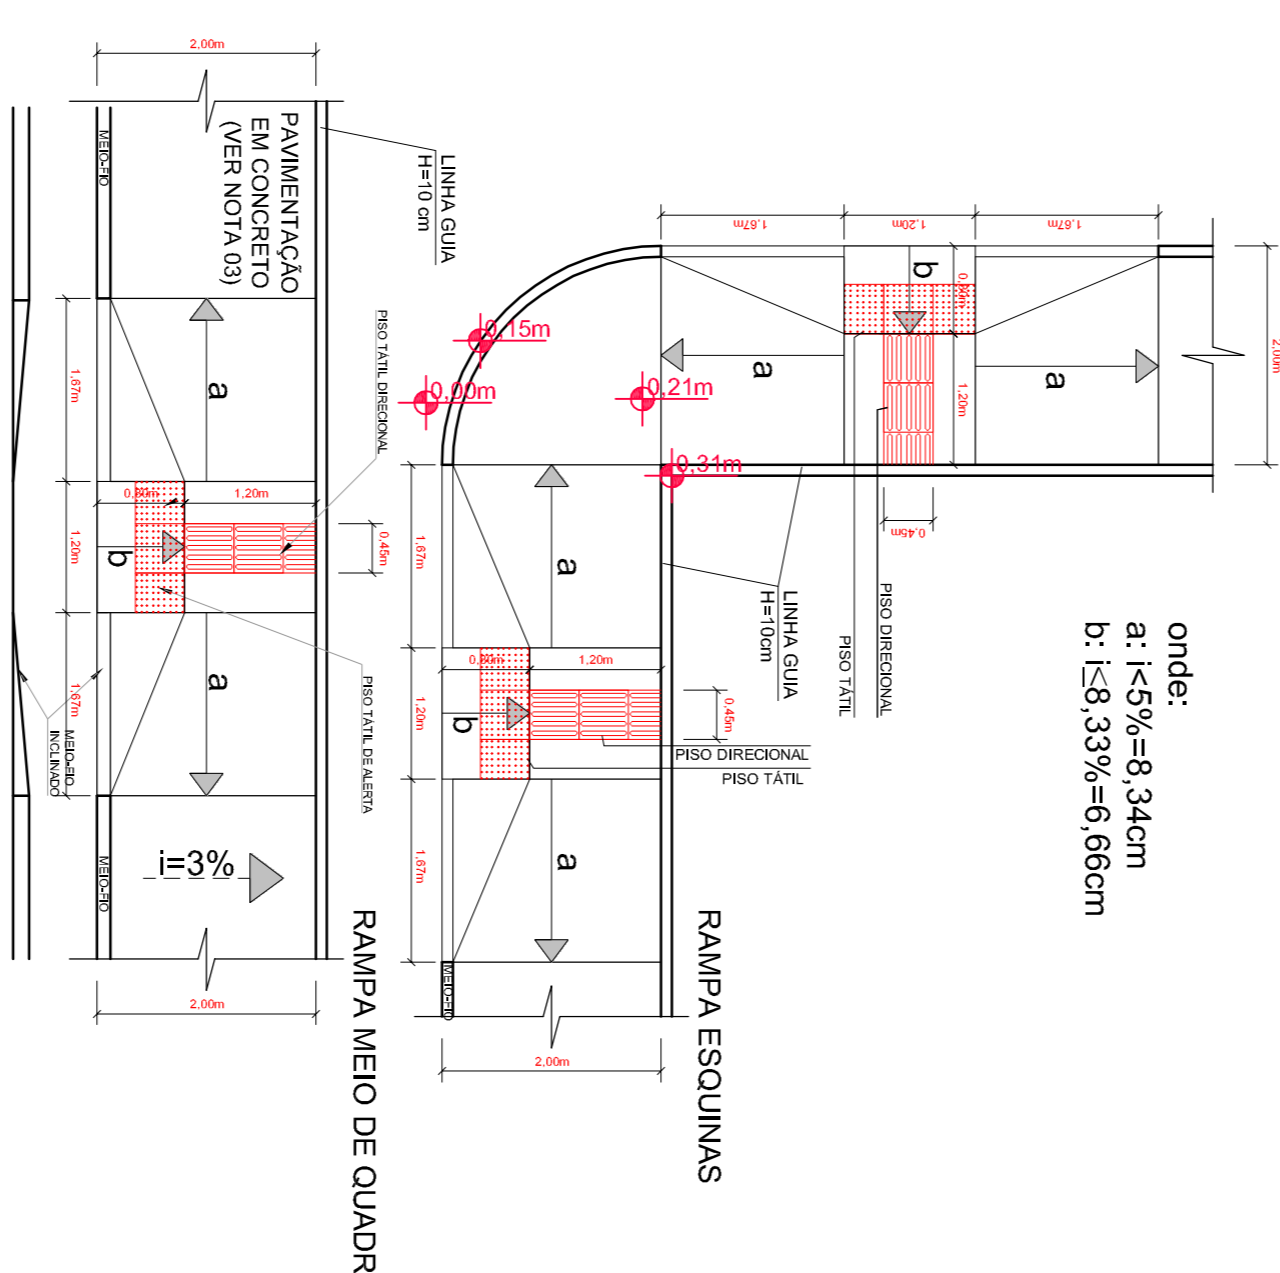


onde:  
 a: <math>i</math>-5%=<math>8,34\text{cm}</math>  
 b: <math>i</math>-8,33%=<math>6,66\text{cm}</math>

**02** PASSEIOS COM LARGURA DE 2,00 METROS (RAMPA MODELO)

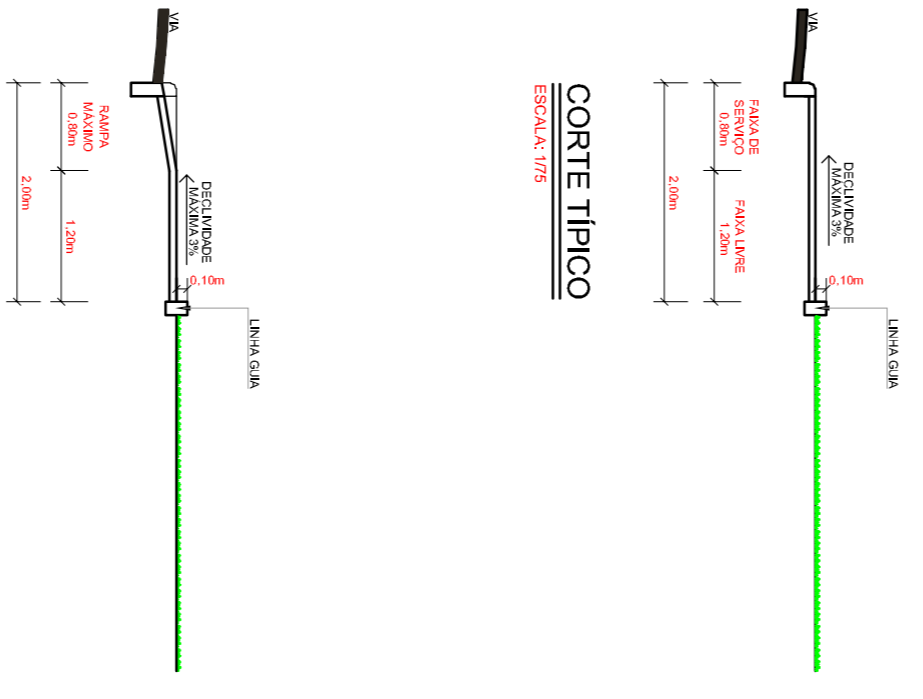

**03** PASSEIOS COM LARGURA DE 2,00 METROS (CORTE TÍPICO)

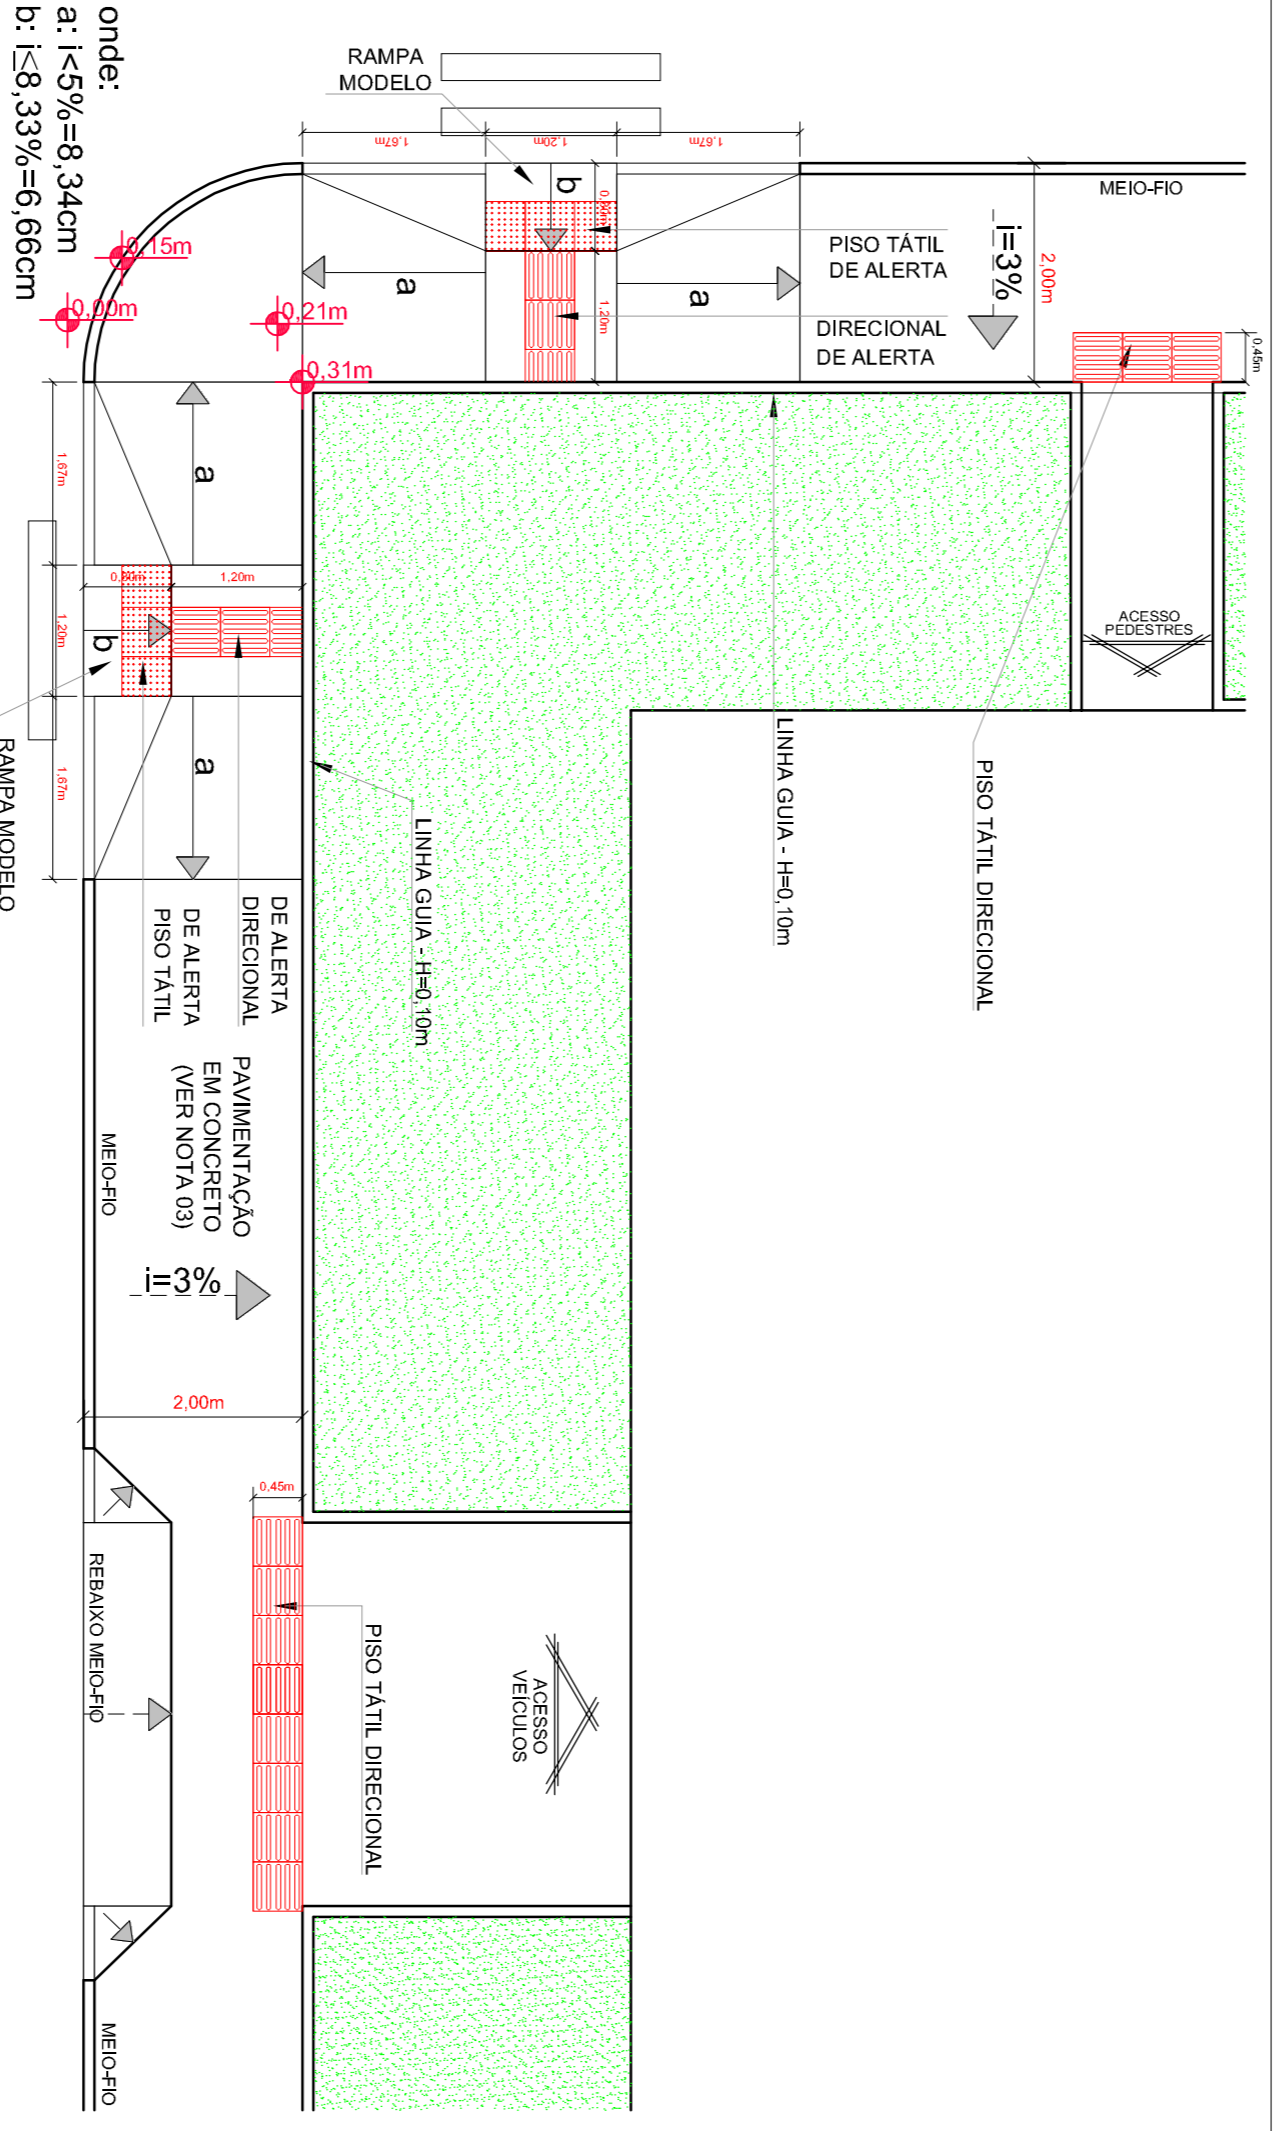

onde:  
 a: <math>i</math>-5%=<math>8,34\text{cm}</math>  
 b: <math>i</math>-8,33%=<math>6,66\text{cm}</math>

**04** PASSEIOS COM LARGURA DE 2,00 METROS (TRAVESSIA PEDESTRES)

**OBRA** PAVIMENTAÇÃO DE PASSEIO PÚBLICO

RUA SÃO MIGUEL BANDERANTE - SC

**PROJETISTA** ARQUITETÔNICO

**PROPRIETÁRIO** MUNICÍPIO DE BANDERANTE/SC  
 CNPJ: 01.612.328/0001-84

**RESPONSÁVEL TÉCNICO** JOÃO LUIZ KAYSER  
 ENGENHEIRO CIVIL CREA/SC 099517-1

**PRORAMA** A2

**DATA** JANEIRO 2022

**ARQUITETO** JOÃO L. KAYSER

**PROJETOS** 2021

**INDICADA**

**REVISÃO** 01

**REVISÃO** 02

